
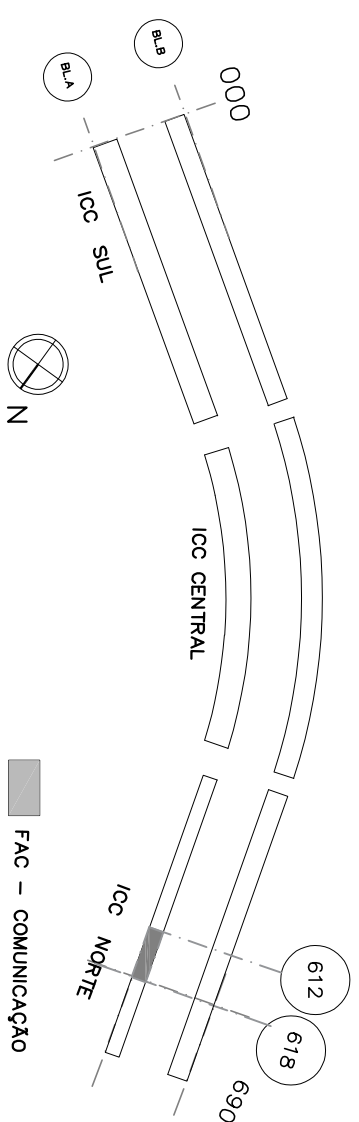


FAC - LOCAÇÃO PLATAFORMAS
 PLANTA PAVIMENTO TERREO - AT 612 A AT 618
 ESC.: 1:50

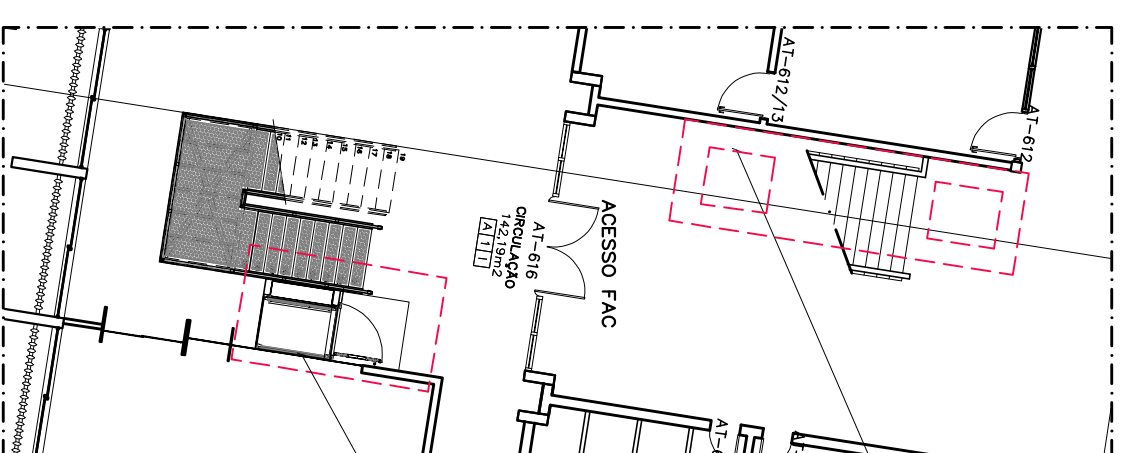

LEGENDA
 [Red dashed box] ÁREA DE INTERVENÇÃO


[Grey box] FAC - COMUNICAÇÃO

LOCAL DE INSTALAÇÃO DE PLATAFORMA INCLINADA CONECTANDO PAV. TERREO E SUBSOLO

LOCAL DE INSTALAÇÃO DE PLATAFORMA VERTICAL CONECTANDO PAV. TERREO E 1º PAV.

FAC - FACULDADE DE COMUNICAÇÃO


Fundação Universidade de Brasília
 CEPLAN

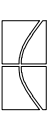


ESTUDO PRELIMINAR	ARQ. ELEUDO ESTEVES	PLANTA BAIXA TERREO - PLATAFORMAS	ESCALA: 1:50	EP 01/02
COORD. AUTOR	ARQ. VANESSA CHINI		DATA: OUT/2023	

23106.083452/2022-50


A3/0 - 420x297mm

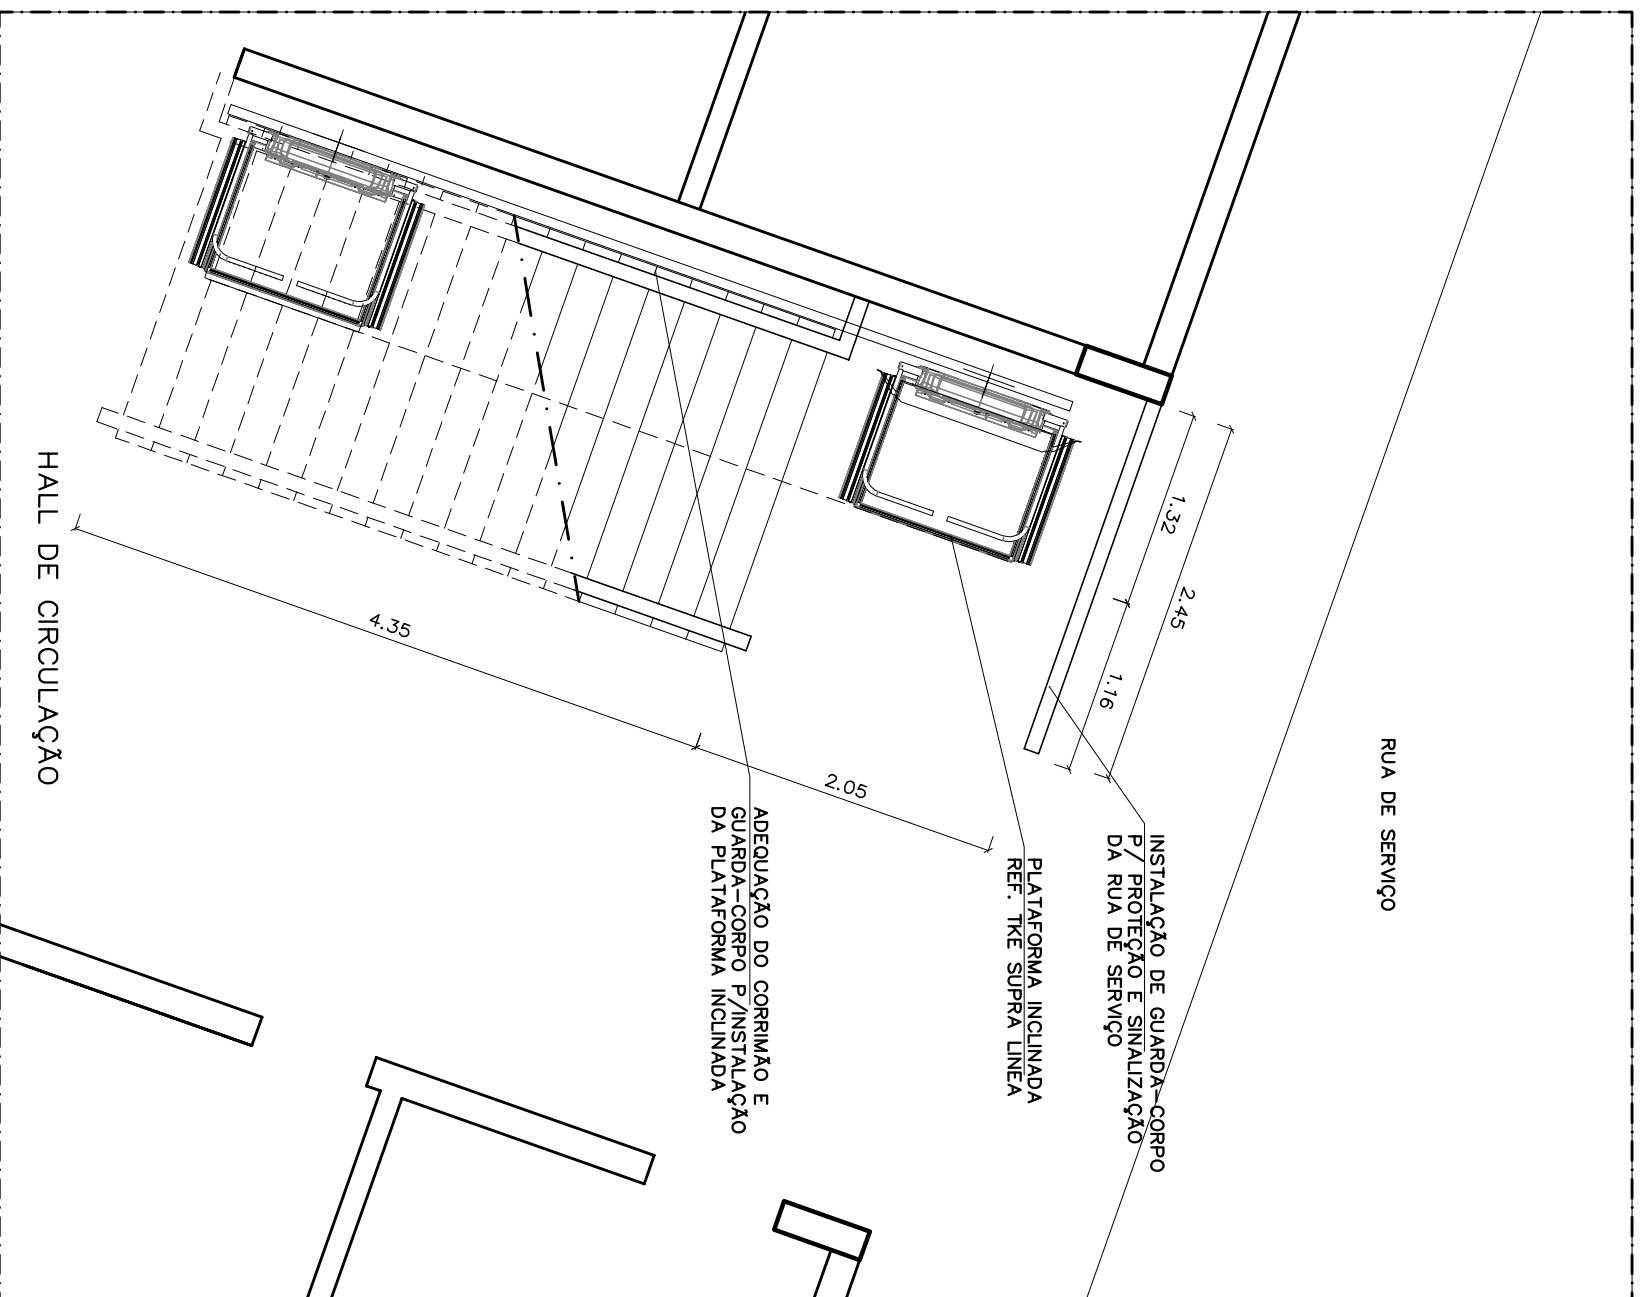

FAC – LOCAÇÃO PLATAFORMAS
 PLANTA PAVIMENTO SUBSOLO – AS 612 A AS 618
 ESC.: 1:50

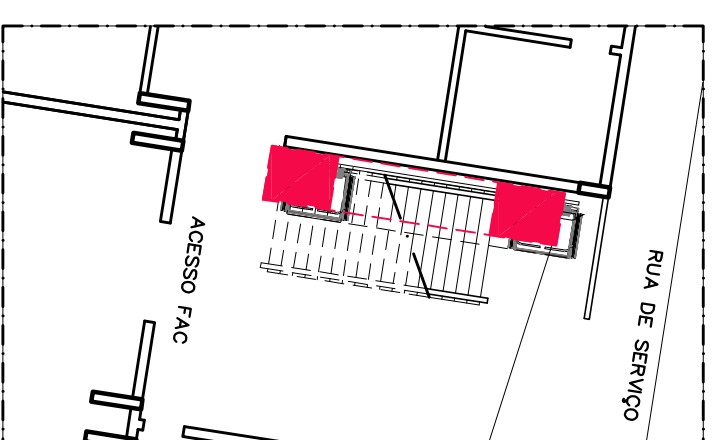

LOCAL DE INSTALAÇÃO DE PLATAFORMA INCLINADA
 CONECTANDO PAV. TÉRREO E SUBSOLO

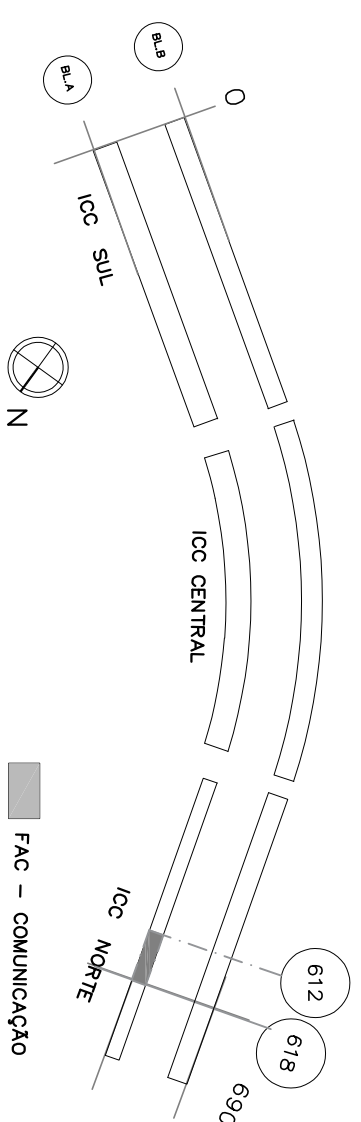

LEGENDA
 ■ ÁREA DE INTERVENÇÃO

■ FAC – COMUNICAÇÃO

FAC - FACULDADE DE COMUNICAÇÃO

Fundação Universidade de Brasília
 CEPLAN

ESTUDO PRELIMINAR		23106.083452/2022-50	
COORD. ARQ. ELEUDO ESTEVES	PLANTA BAIXA TÉRREO - PLATAFORMAS	ESCALA: 1:50	EP 02/02
AUTOR ARQ. VANESSA CHINI		DATA: OUT/2023	