



RAMPA EM CHAPA METÁLICA
P/ DESNÍVEL DE 12cm

ADEQUAÇÃO DO GUARDA-CORPO
NO MEZANINO P/INSTALAÇÃO
DA PLATAFORMA INCLINADA

PLATAFORMA VERTICAL REF.
MONTELE PL200 (2 PARADAS)

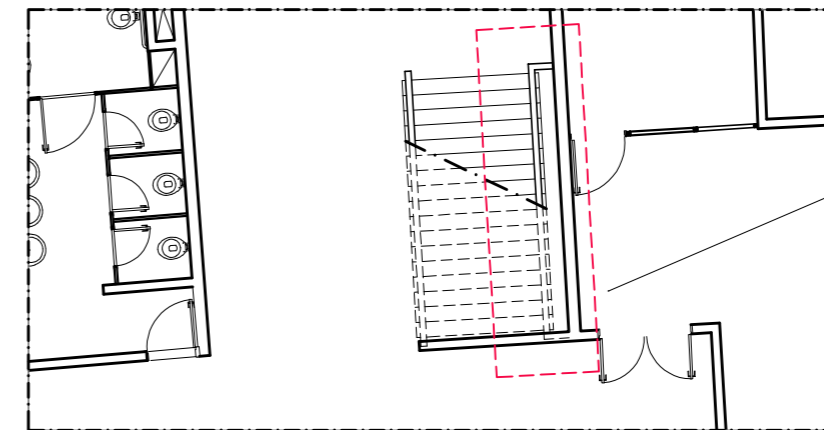


LOCAL DE INSTALAÇÃO DE
PLATAFORMA INCLINADA
CONECTANDO PAV. TÉRREO E
SUBSOLO

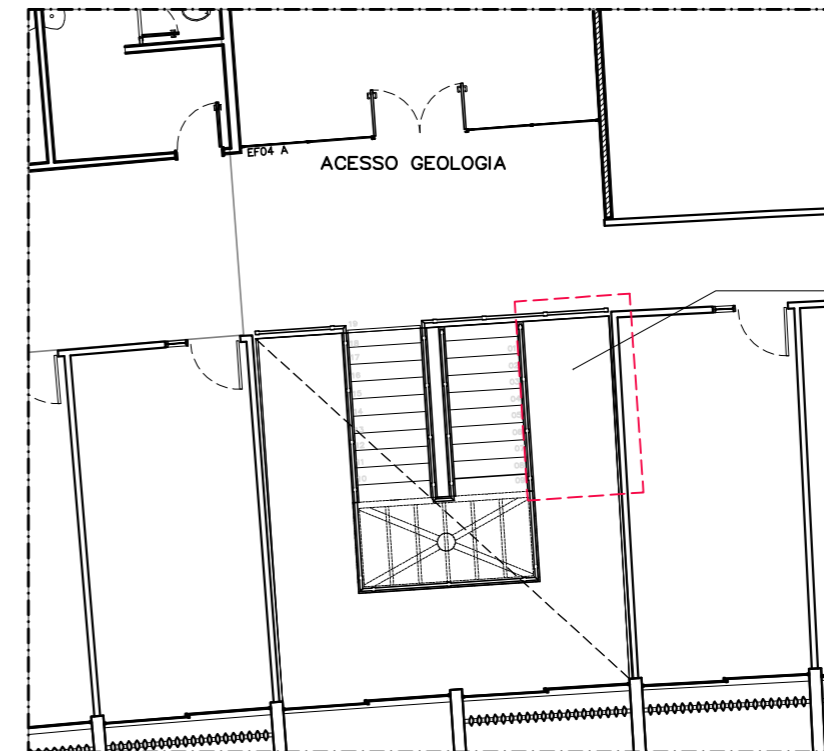

LOCAL DE INSTALAÇÃO DE
PLATAFORMA VERTICAL CONECTANDO
PAV. TÉRREO E 1ª PAV.

LEGENDA

ÁREA DE INTERVENÇÃO

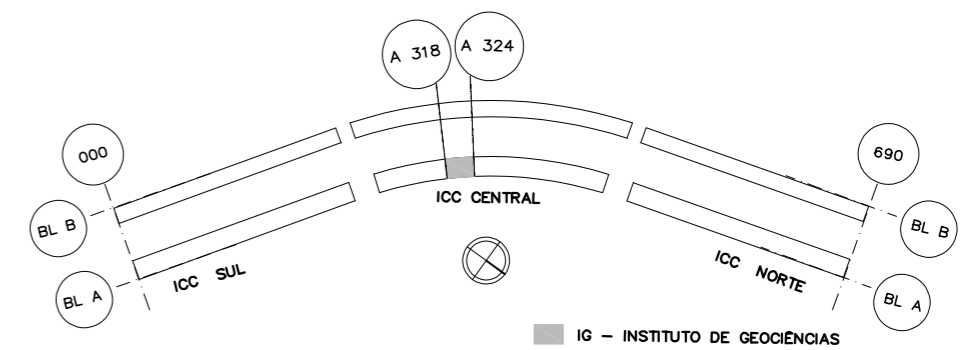


IG-DEP. GEOLOGIA – LOCAÇÃO PLATAFORMAS
PLANTA PAVIMENTO TÉRREO – AT 318 A AT 324
ESC.: 1:50

Fundação Universidade de Brasília
CEPLAN

INSTITUTO/FACULDADE

LOCAÇÃO		23106.083452/2022-50	
COORD.	ARQ. ELEUDO ESTEVES	PLANTA BAIXA - TÉRREO - PLATAFORMAS	ESCALA: 1:100
AUTOR	ARQ. VANESSA CHINI		DATA: AGOSTO/2023
			EP 01/02

RUA DE SERVIÇO

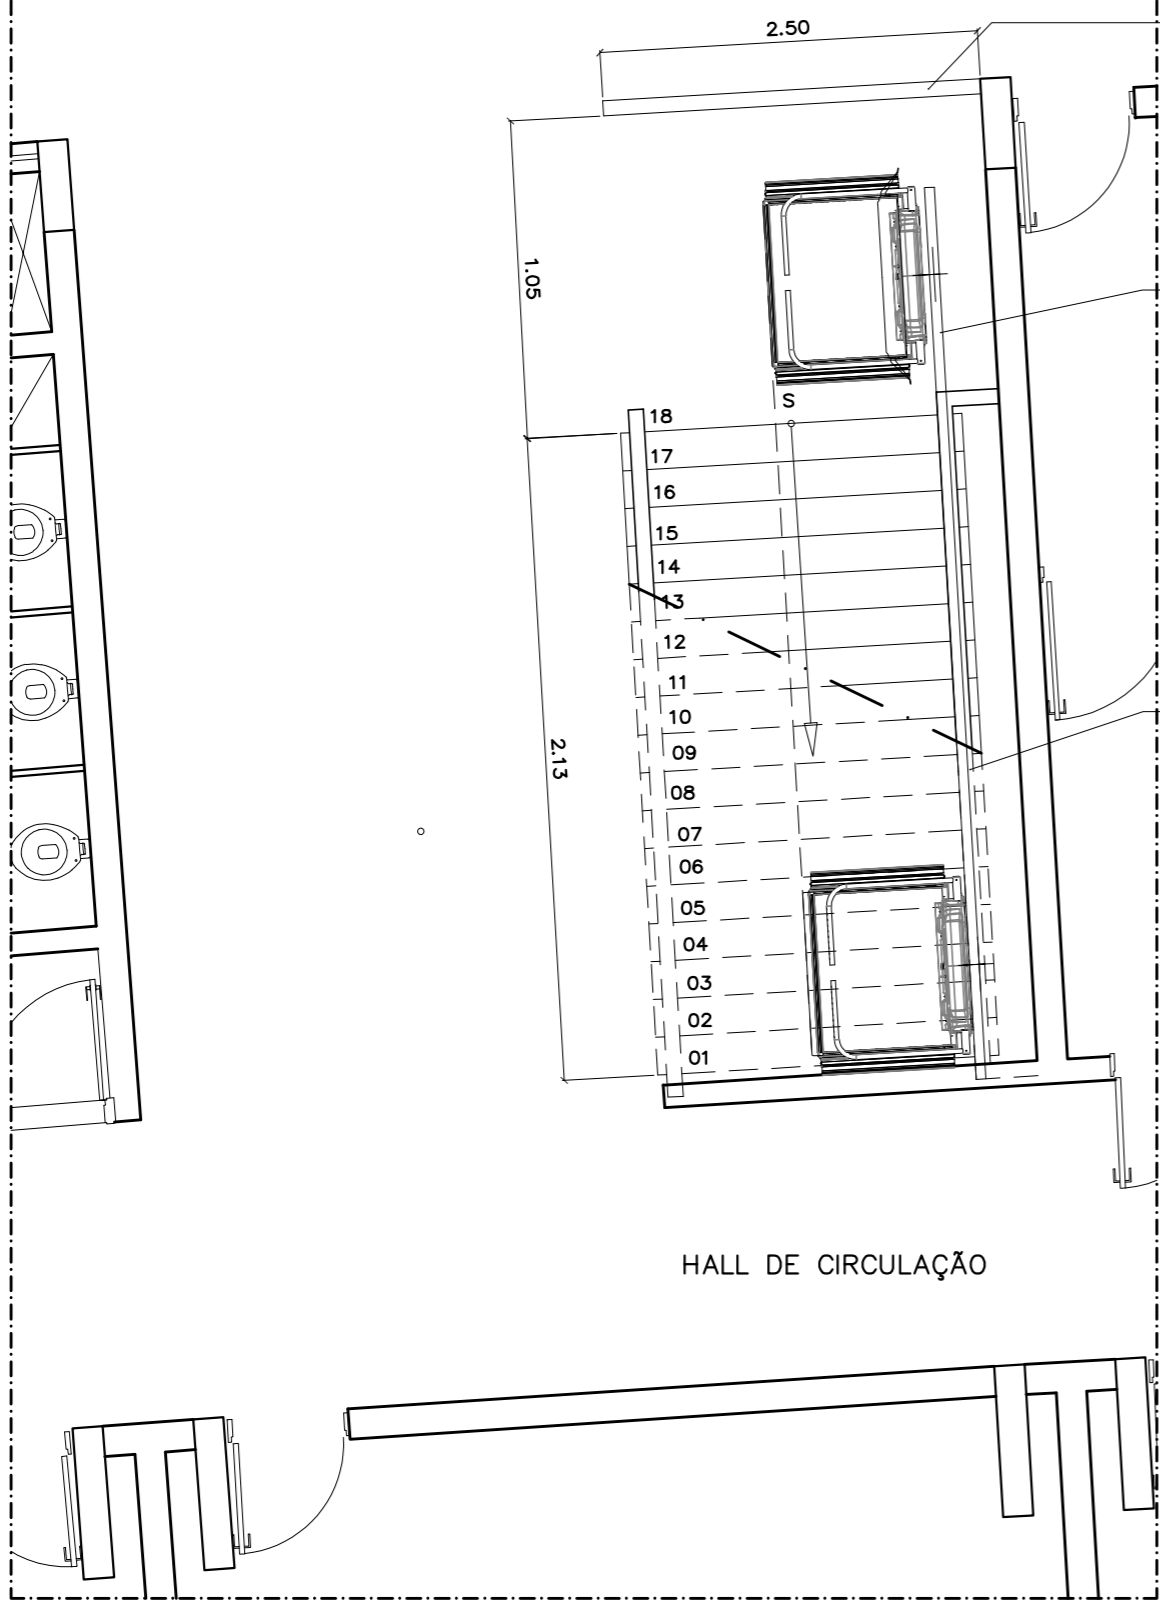


INSTALAÇÃO DE GUARDA-CORPO P/ PROTEÇÃO E SINALIZAÇÃO DA RUA DE SERVIÇO

PLATAFORMA INCLINADA REF. TKE SUPRA LINEA

ADEQUAÇÃO DO CORRIMÃO E GUARDA-CORPO P/INSTALAÇÃO DA PLATAFORMA INCLINADA


HALL DE CIRCULAÇÃO

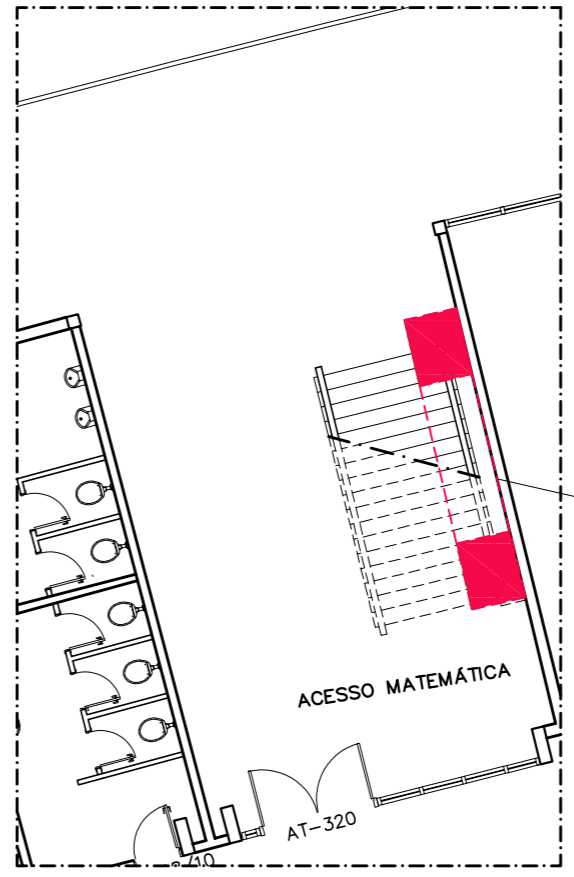

LOCAL DE INSTALAÇÃO DE PLATAFORMA INCLINADA CONECTANDO PAV. TÉRREO E SUBSOLO

LEGENDA

ÁREA DE INTERVENÇÃO

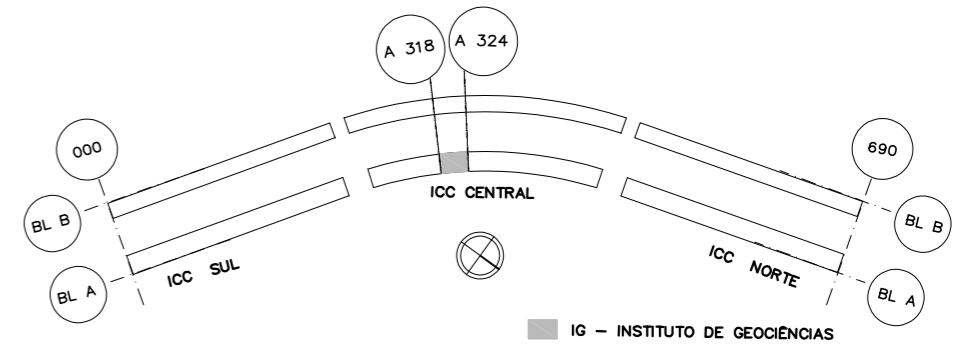

IG - INSTITUTO DE GEOCIÊNCIAS

Fundação Universidade de Brasília
CEPLAN

INSTITUTO/FACULDADE

IG-DEP. GEOLOGIA - LOCAÇÃO PLATAFORMAS

PLANTA PAVIMENTO SUBSOLO - AS 318 A AS 324
ESC.: 1:50

LOCAÇÃO		23106.083452/2022-50	
COORD.	ARQ. ELEUDO ESTEVES	PLANTA BAIXA- SUBSOLO -PLATAFORMAS	ESCALA: 1:100
AUTOR	ARQ. VANESSA CHINI		DATA: AGOSTO/2023
			EP 02/02

X:\1-projetos\02-campus\darcy-ribeiro\edificações\ICC\02-icc-geral\arquitetura\fase projetos específicos\plataforma lado a\fase\2023-08-plataforma-ig-ep-02-subso