


QUANTITATIVO DE JANELAS E VENEZIANAS			
PEÇA	QUANTITATIVO	DIMENSÕES (cm) LARGURA X ALTURA	DESCRIÇÃO
ES-1	5	1,35x1,50x1,40	VENEZIANA EM V - ATENDER A NORMA DA CEB
ES-2	1	1,35x2,55x0,35	VENEZIANA EM V - ATENDER A NORMA DA CEB
ES-3	1	2,75x2,55x0,35	VENEZIANA EM V - ATENDER A NORMA DA CEB

QUANTITATIVO DE PORTAS E GRADIS			
PEÇA	QUANTITATIVO	DIMENSÕES (cm) LARGURA X ALTURA	DESCRIÇÃO
PS-1	1	2,10x2,45	PORTA DUPLA DE VENEZIANA - ATENDER NORMA CEB
PS-2	5	0,90x1,80	PORTA DE TELA METÁLICA - ATENDER NORMA CEB
PS-3	2	2,10x2,45	PORTA DUPLA DE FOLHAS DESIGUAIS NA RAZÃO DE 3/4 PARA 1/4, EM VENEZIANA - ATENDER NORMA CEB

ESPECIFICAÇÕES	
REF.	DESCRIÇÃO
AL-01	AÇO - COR BRANCA
AL-02	AÇO - COR VERMELHA
AV-01	ALVENARIA PINTADA COM TINTA ACRILICA NA COR BRANCA
CO-01	CONCRETO APARENTE REVESTIDO COM VERNIZ EPOXI NA COR NATURAL DO CONCRETO
CQ-01	PISO DE CIMENTO CAMURÇADO
DV-01	DIVISÓRIA DE ALAMBRADO - TRAMA 50mm - PADRÃO CEB
TM-01	TELA METÁLICA DE PROTEÇÃO CONTRA ANIMAIS - TRAMA 10mm - PADRÃO CEB

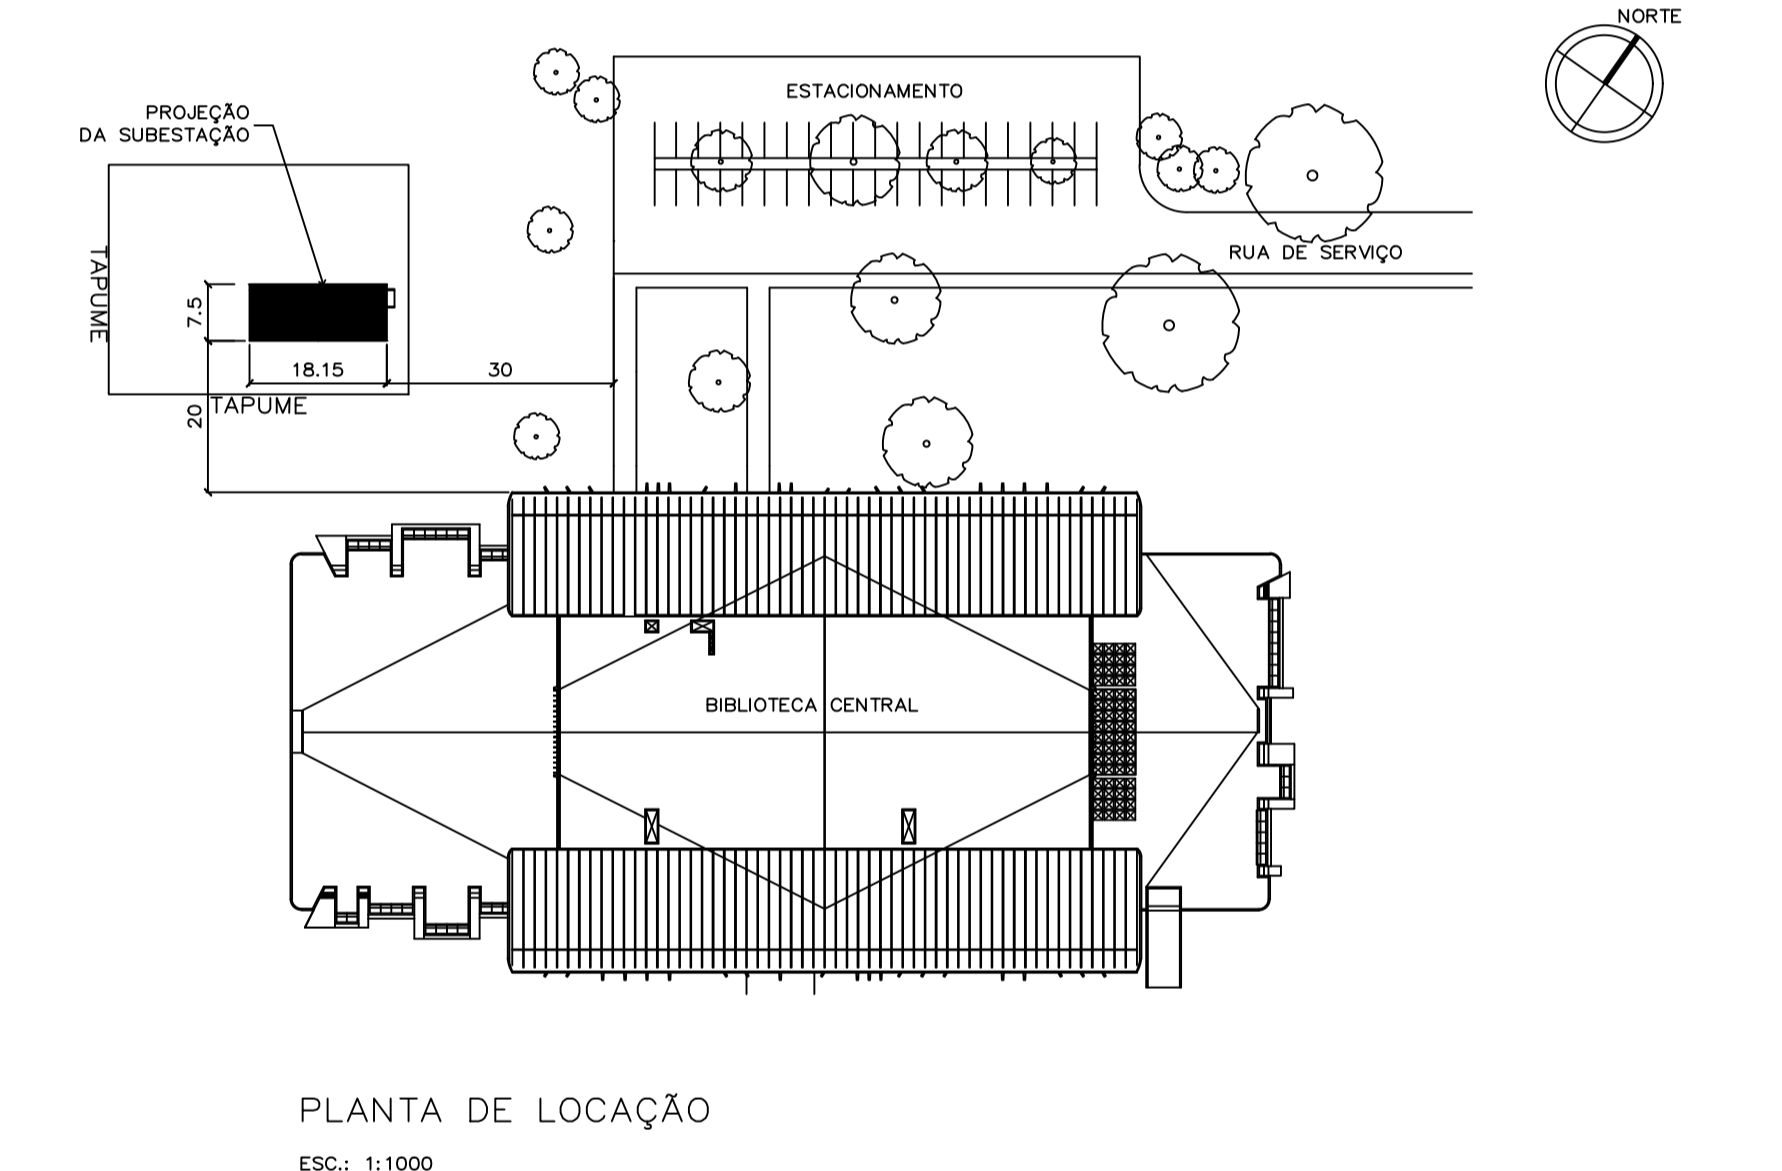

REVISÃO Nº | ALTERAÇÃO | RESPONSÁVEL | DATA

Fundação Universidade de Brasília
Centro de Planejamento Oscar Niemeyer

BCE | BIBLIOTECA CENTRAL | PROJETO - 04.01

PROJETO EXECUTIVO - REVISÃO 01 | ARQUITETURA

ESCALA: 1:50 | UNIDADE: METROS | DATA: MAR/18 | EQUIPE: PE-AR | 01/01

CÓDIGO: ARQ. JULLIO CESAR LAVRADOR | EQUIPE: CEPJAN | BIBLIOTECA CENTRAL SUBESTAÇÃO PLANTA BAIXA, LOCAÇÃO, COBERTURA E CORTES