


ESCAVAÇÃO			
PERFIL	ÁREA (m ²)	DIST. (m)	TOTAL (m ³)
A/2	42,30	5,00	211,50
(A+B)/2	83,35	17,80	1.483,60
(B+C)/2	72,40	10,00	724,00
(C+D)/2	62,75	10,00	627,50
(D+E)/2	54,65	10,00	546,50
(E+F)/2	41,95	10,00	419,50
(F+G)/2	34,65	10,00	346,50
(G+H)/2	45,55	6,70	305,20
H/2	59,80	5,00	299,00
TOTAL			4.963,20

ATERRO			
PERFIL	ÁREA (m ²)	DIST. (m)	TOTAL (m ³)
A/2	0,00	5,00	0,00
(A+B)/2	0,00	17,80	0,00
(B+C)/2	0,00	10,00	0,00
(C+D)/2	1,22	10,00	12,20
(D+E)/2	3,62	10,00	36,20
(E+F)/2	11,57	10,00	115,70
(F+G)/2	18,22	10,00	182,20
(G+H)/2	11,45	6,70	76,70
H/2	4,80	5,00	24,00
TOTAL			447,00


NOTAS
 01 - HAVENDO DIVERGÊNCIA ENTRE AS INFORMAÇÕES PRESENTES NA DOCUMENTAÇÃO DE PROJETO, O ORÇAMENTO PREVALECE AS PRANCHAS E MEMÓRIAS PARA FINS DE LICITAÇÃO
 02 - A EXECUÇÃO DO PROJETO DE PAVIMENTO DA ÁREA REFERENTE AO ESTACIONAMENTO NÃO FAZ PARTE DO ESCOPO DA OBRA. CAÇAMAS E RAMPAS DE ACESSO AO EDIFÍCIO DEVERÃO SER EXECUTADAS

CLIENTE	Universidade de Brasília – UnB	SR	
LINHA DE	C – BIOTECH	DES	
END:	UNB – ÁREA 01, S/N	ART	
ETAPA	PROJETO EXECUTIVO	ESCALA	INDICADA
TÍTULO	TERRAPLANAGEM – IMPLANTAÇÃO	DISCIPLINA	TERRAPLANAGEM
		FIGURA	01/02
		ARQUIVO	08-150-17-01-02_Terraplanagem


QUADRO DE ÁREAS:	LOCALIZAÇÃO SEM ESCALA:

RESPONSÁVEL TÉCNICO:		
RESPONSÁVEL TÉCNICO:	ELABORAÇÃO:	
ARQ. PAULO LOEOK CREA-RS: 35.534	ENG. PAULO LOEOK CREA-RS: 35.534	
COORDENADOR RJ: ARQ. WAGLEO CORNETT CAU 431311-4	DESENHO: ENG. PAULO LOEOK	


QUADRO DE REVISÃO		
R01	22/10/2021	REVISÃO EXTACIONAMENTO – PLANILHA ORÇAMENTÁRIA
R00	27/08/2021	EMISSÃO INICIAL
Rev.	Data	Descrição
		Elaboração
DOCUMENTOS DE REFERÊNCIA:		
Name	Data	Descrição

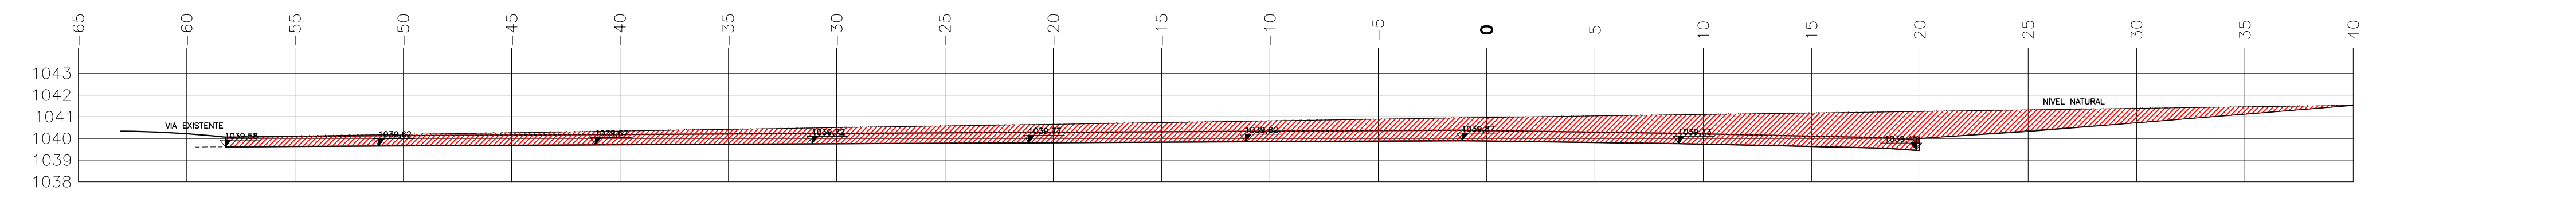


Estaca:A
 ATERRO: 0,00m²
 ESCAVAÇÃO: 84,60m²
 ESCALA: 1:200

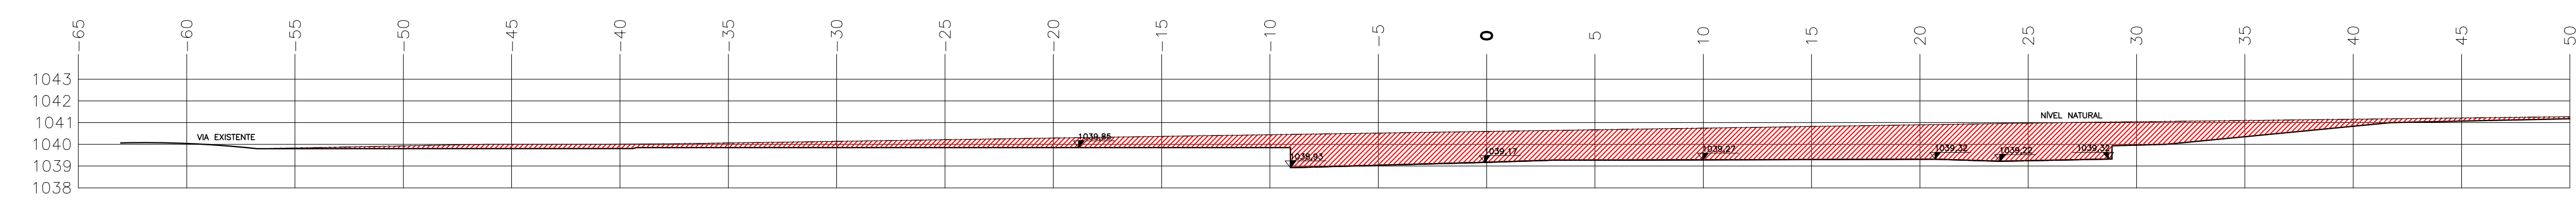


Estaca:B
 ATERRO: 0,00m²
 ESCAVAÇÃO: 82,10m²
 ESCALA: 1:200

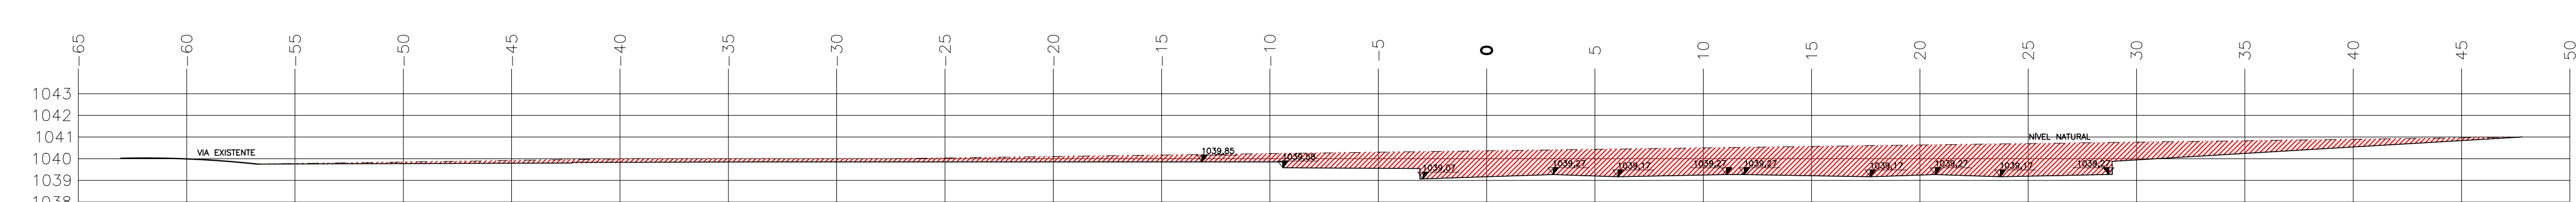


Estaca:C
 ATERRO: 0,00m²
 ESCAVAÇÃO: 62,70m²
 ESCALA: 1:200

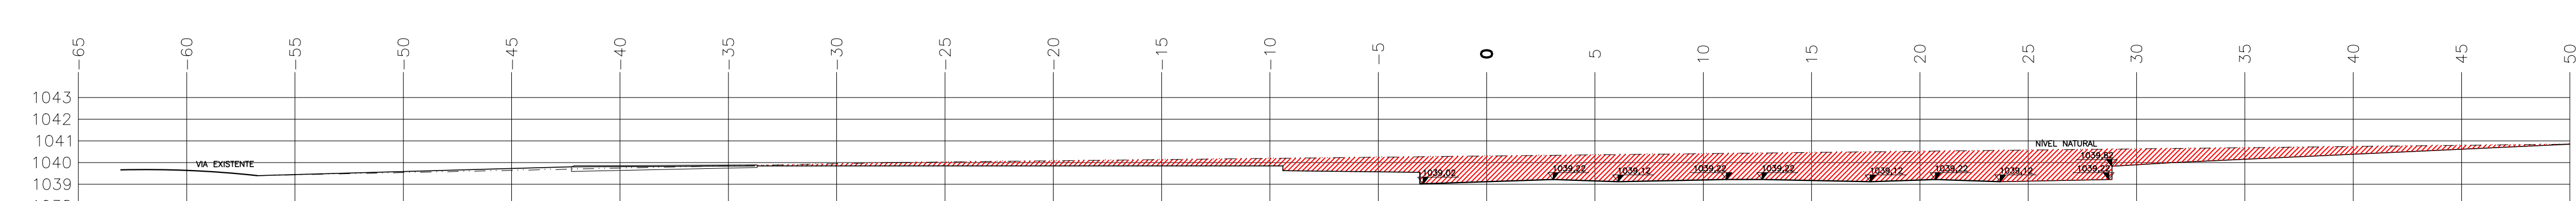


Estaca:D
 ATERRO: 2,45m²
 ESCAVAÇÃO: 62,80m²
 ESCALA: 1:200

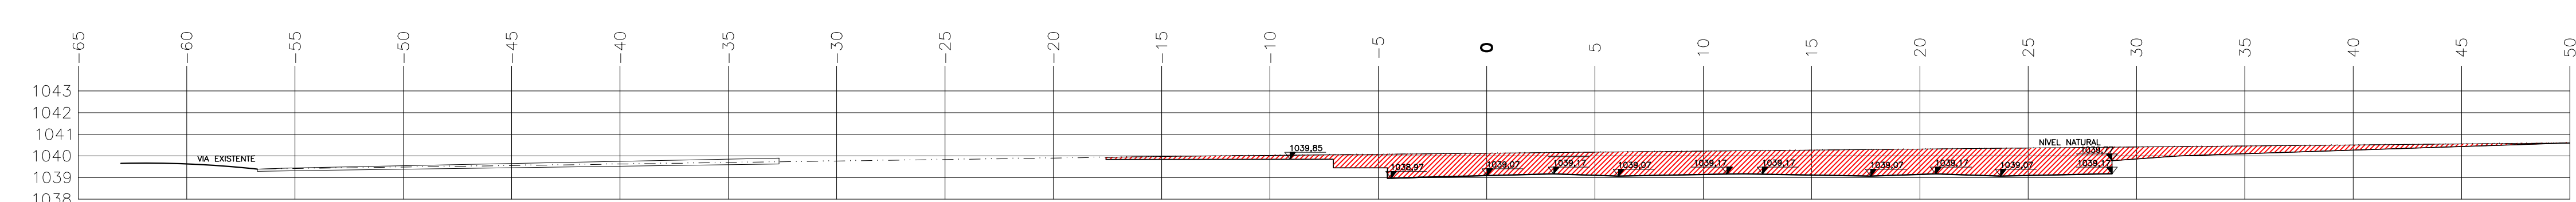


Estaca:E
 ATERRO: 4,80m²
 ESCAVAÇÃO: 46,50m²
 ESCALA: 1:200

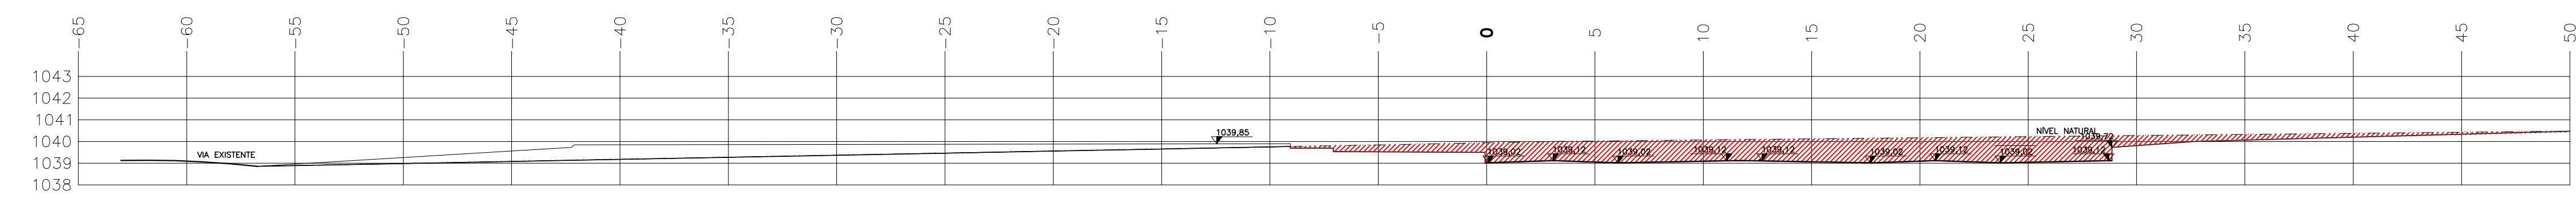

Estaca:F
 ATERRO: 18,35m²
 ESCAVAÇÃO: 37,40m²
 ESCALA: 1:200

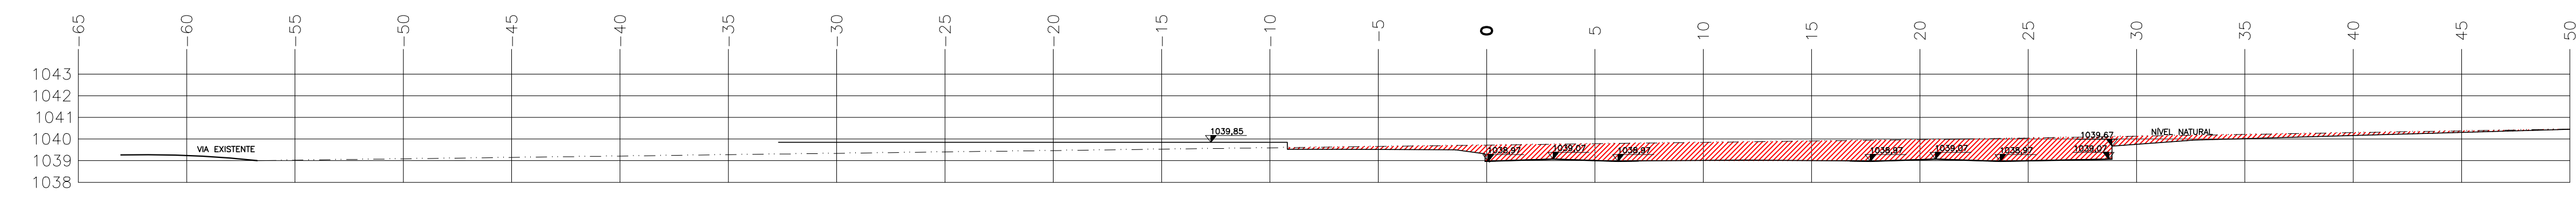

Estaca:G
 ATERRO: 18,10m²
 ESCAVAÇÃO: 31,30m²
 ESCALA: 1:200

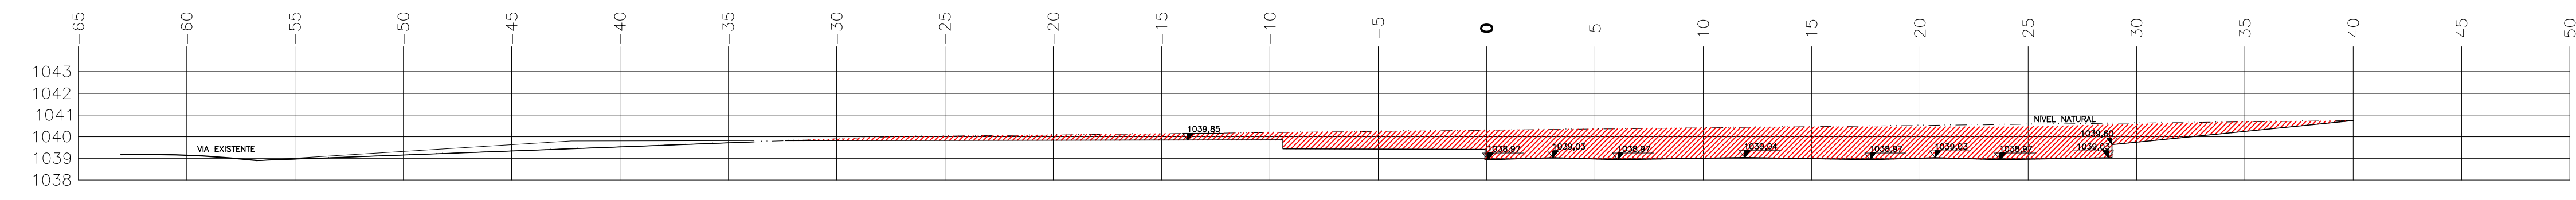

Estaca:H
 ATERRO: 4,80m²
 ESCAVAÇÃO: 59,80m²
 ESCALA: 1:200

□ ATERRO
 ■ ESCAVAÇÃO

FONTE: Universidade de Brasília - UnB LOCAL: C - BIOTECH PROJETO: PROJETO EXECUTIVO TÍTULO: TERRAPLANAGEM - PERFIS DE CORTE/ATERRO		DISCIPLINA: TERRAPLANAGEM DATA: 02/02 Nº: 000-13-02-01-001															
QUADRO DE ÁREAS: <table border="1"> <tr><td> </td><td> </td></tr> <tr><td> </td><td> </td></tr> <tr><td> </td><td> </td></tr> <tr><td> </td><td> </td></tr> <tr><td> </td><td> </td></tr> </table>											LOCALIZAÇÃO SEM ESCALA: 						
RESPONSÁVEL TÉCNICO: <table border="1"> <tr> <td> RESPONSÁVEL TÉCNICO: ENG. PAULO LOECK CREA-RE: 35.534 </td> <td> ELABORAÇÃO: ENG. PAULO LOECK CREA-RE: 35.534 </td> <td rowspan="2"> </td> </tr> <tr> <td> COORDENADOR RA: ENG. ANDRÉ COMETTI CAU 431311-4 </td> <td> DESENHO: ENG. PAULO LOECK </td> </tr> </table>			RESPONSÁVEL TÉCNICO: ENG. PAULO LOECK CREA-RE: 35.534	ELABORAÇÃO: ENG. PAULO LOECK CREA-RE: 35.534		COORDENADOR RA: ENG. ANDRÉ COMETTI CAU 431311-4	DESENHO: ENG. PAULO LOECK										
RESPONSÁVEL TÉCNICO: ENG. PAULO LOECK CREA-RE: 35.534	ELABORAÇÃO: ENG. PAULO LOECK CREA-RE: 35.534																
COORDENADOR RA: ENG. ANDRÉ COMETTI CAU 431311-4	DESENHO: ENG. PAULO LOECK																
QUADRO DE REVISÃO: <table border="1"> <tr><td> </td><td> </td><td> </td></tr> <tr><td> </td><td> </td><td> </td></tr> <tr><td> </td><td> </td><td> </td></tr> <tr><td> </td><td> </td><td> </td></tr> <tr><td> </td><td> </td><td> </td></tr> </table>																	
R00 27/08/2021 EMISSÃO INICIAL <table border="1"> <thead> <tr> <th>Rev.</th> <th>Data</th> <th>Descrição</th> <th>Elaboração</th> </tr> </thead> <tbody> <tr><td> </td><td> </td><td> </td><td> </td></tr> <tr><td> </td><td> </td><td> </td><td> </td></tr> </tbody> </table>			Rev.	Data	Descrição	Elaboração											
Rev.	Data	Descrição	Elaboração														
DOCUMENTOS DE REFERÊNCIA: <table border="1"> <thead> <tr> <th>Nome</th> <th>Data</th> <th>Descrição</th> </tr> </thead> <tbody> <tr><td> </td><td> </td><td> </td></tr> <tr><td> </td><td> </td><td> </td></tr> </tbody> </table>			Nome	Data	Descrição												
Nome	Data	Descrição															