



FILEIRA DE POLTRONAS BLOQUEANDO A ROTA ACESSIVEL

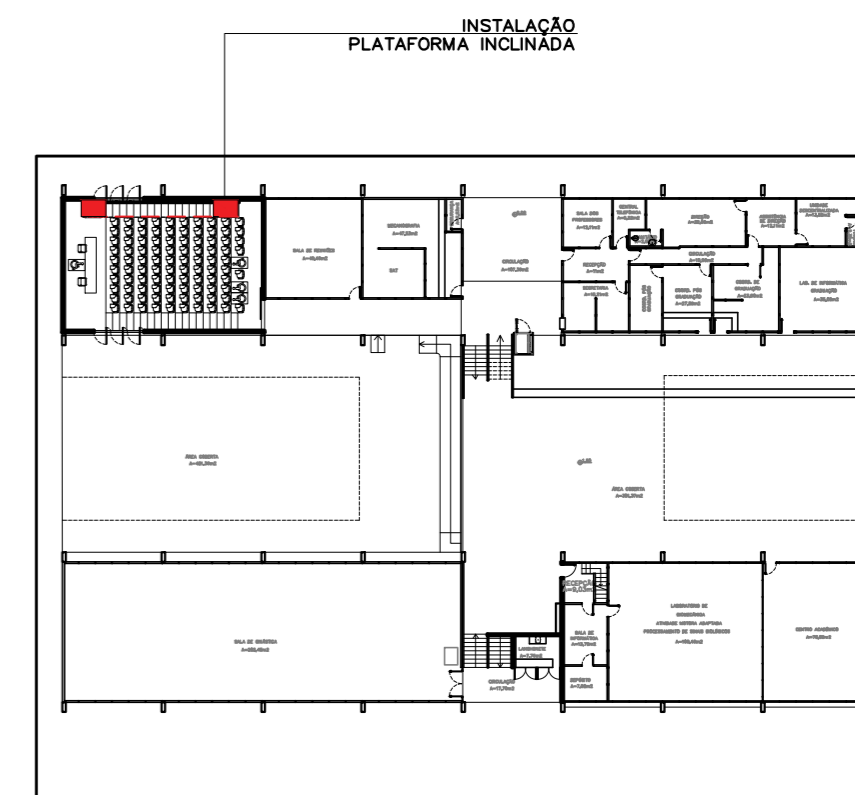

PLATAFORMA INCLINADA – AUDITÓRIO
PLANTA DE LOCALIZAÇÃO
ESC.: 1:500



PLATAFORMA INCLINADA – AUDITÓRIO
PLANTA BAIXA EXISTENTE – PAV. TERREO
ESC.: 1:50

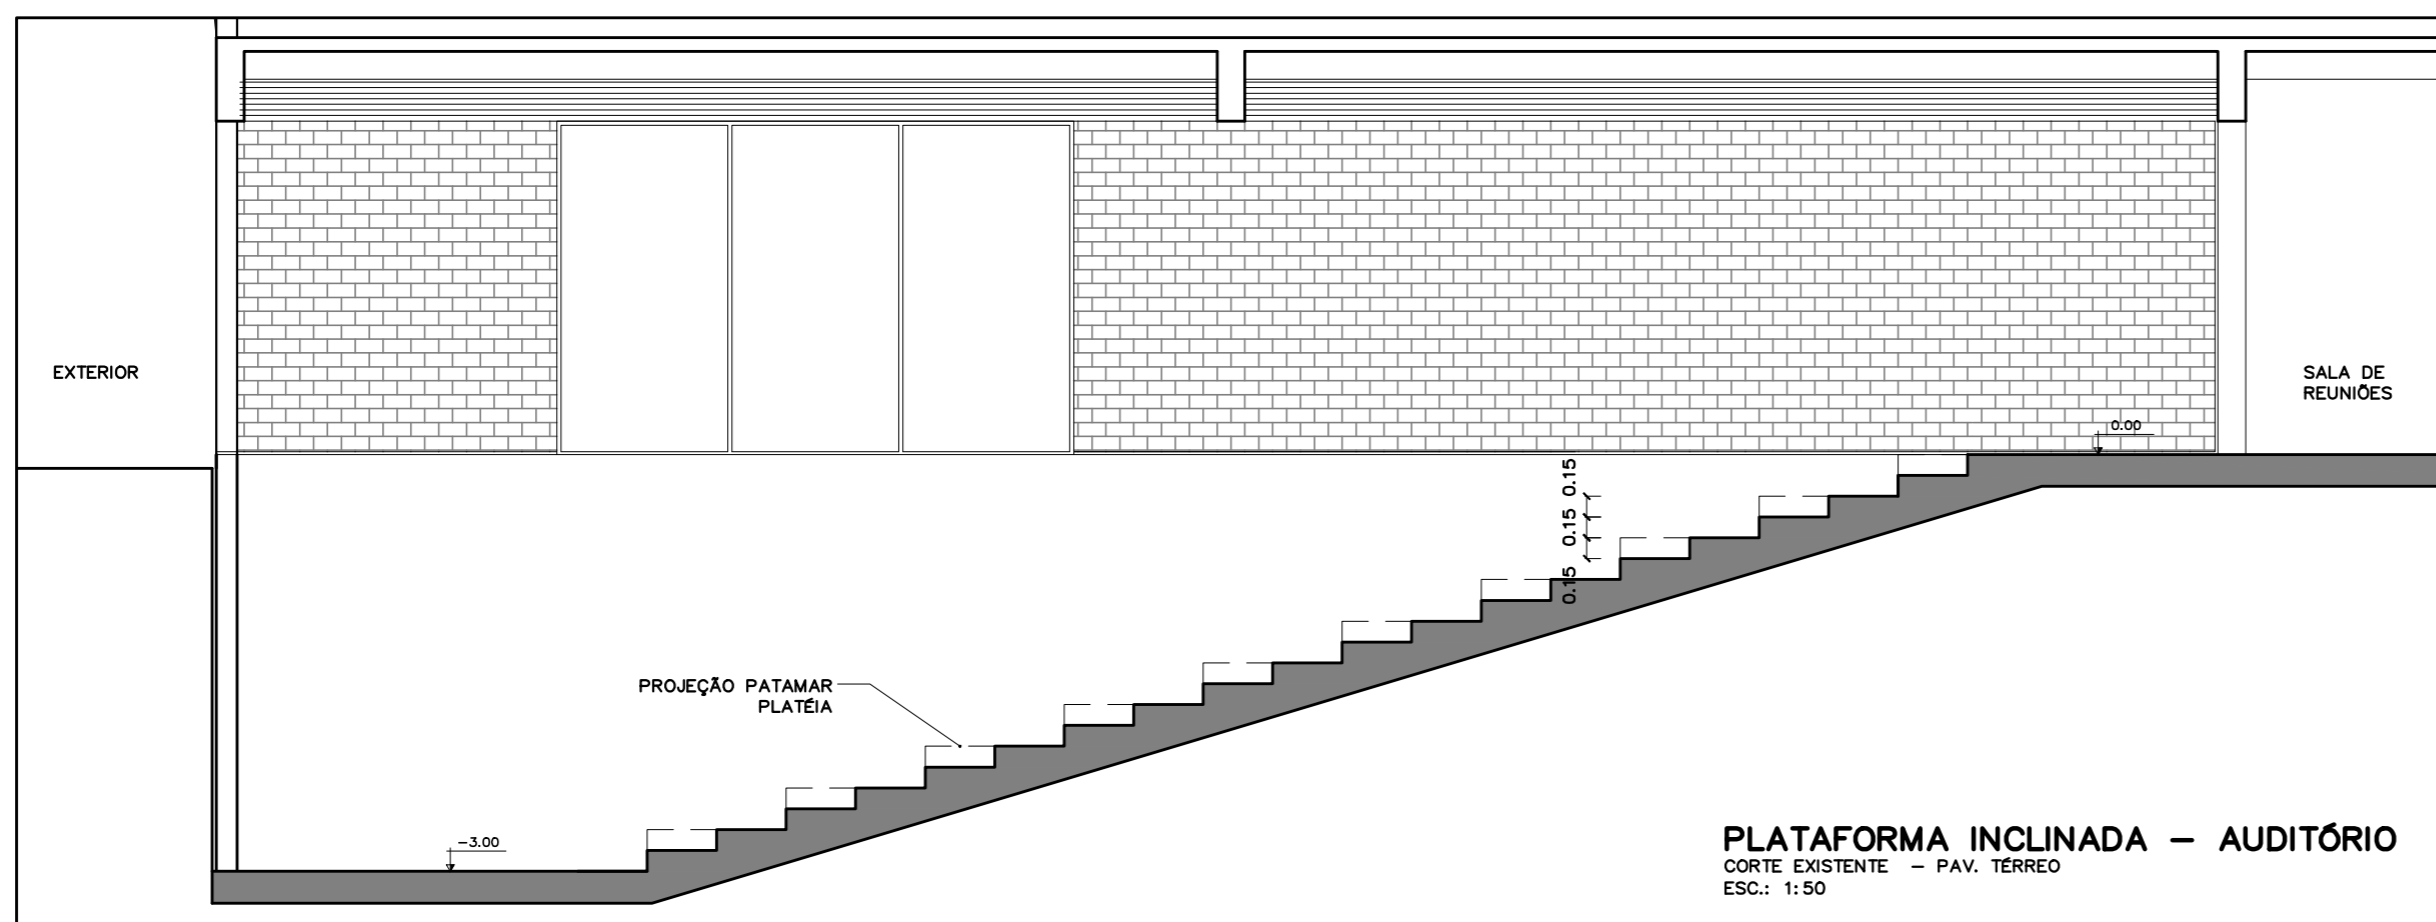

PLATAFORMA INCLINADA – AUDITÓRIO
CORTE EXISTENTE – PAV. TERREO
ESC.: 1:50


REVISÃO Nº	ALTERAÇÃO	AUTOR	DATA	VISTO

<p>Fundação Universidade de Brasília Centro de Planejamento Oscar Niemeyer</p>		<p>FACULDADE DE EDUCAÇÃO FÍSICA PROJETO - 04.01</p>	
<h1>FEF</h1>		<h2>PE-AR 01 / 03</h2>	
<p>ACESSIBILIDADE - INSTALAÇÃO DE PLATAFORMA INCLINADA</p>		<p>ARQUITETURA</p>	
ESCALA:	INDICADA	<p>AUDITÓRIO DA FACULDADE DE EDUCAÇÃO FÍSICA PLATAFORMA INCLINADA LOCALIZAÇÃO, PLANTA E CORTE EXISTENTE</p>	
UNIDADE:	METROS		
DATA:	SETEMBRO/2023		
DESENHO:	EQUIPE		
COORD.:	ARQ. ELEUDO ESTEVES		
EQUIPE:	ARQ. ALICE CARDOSO		

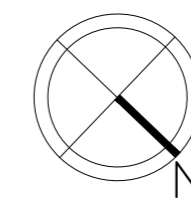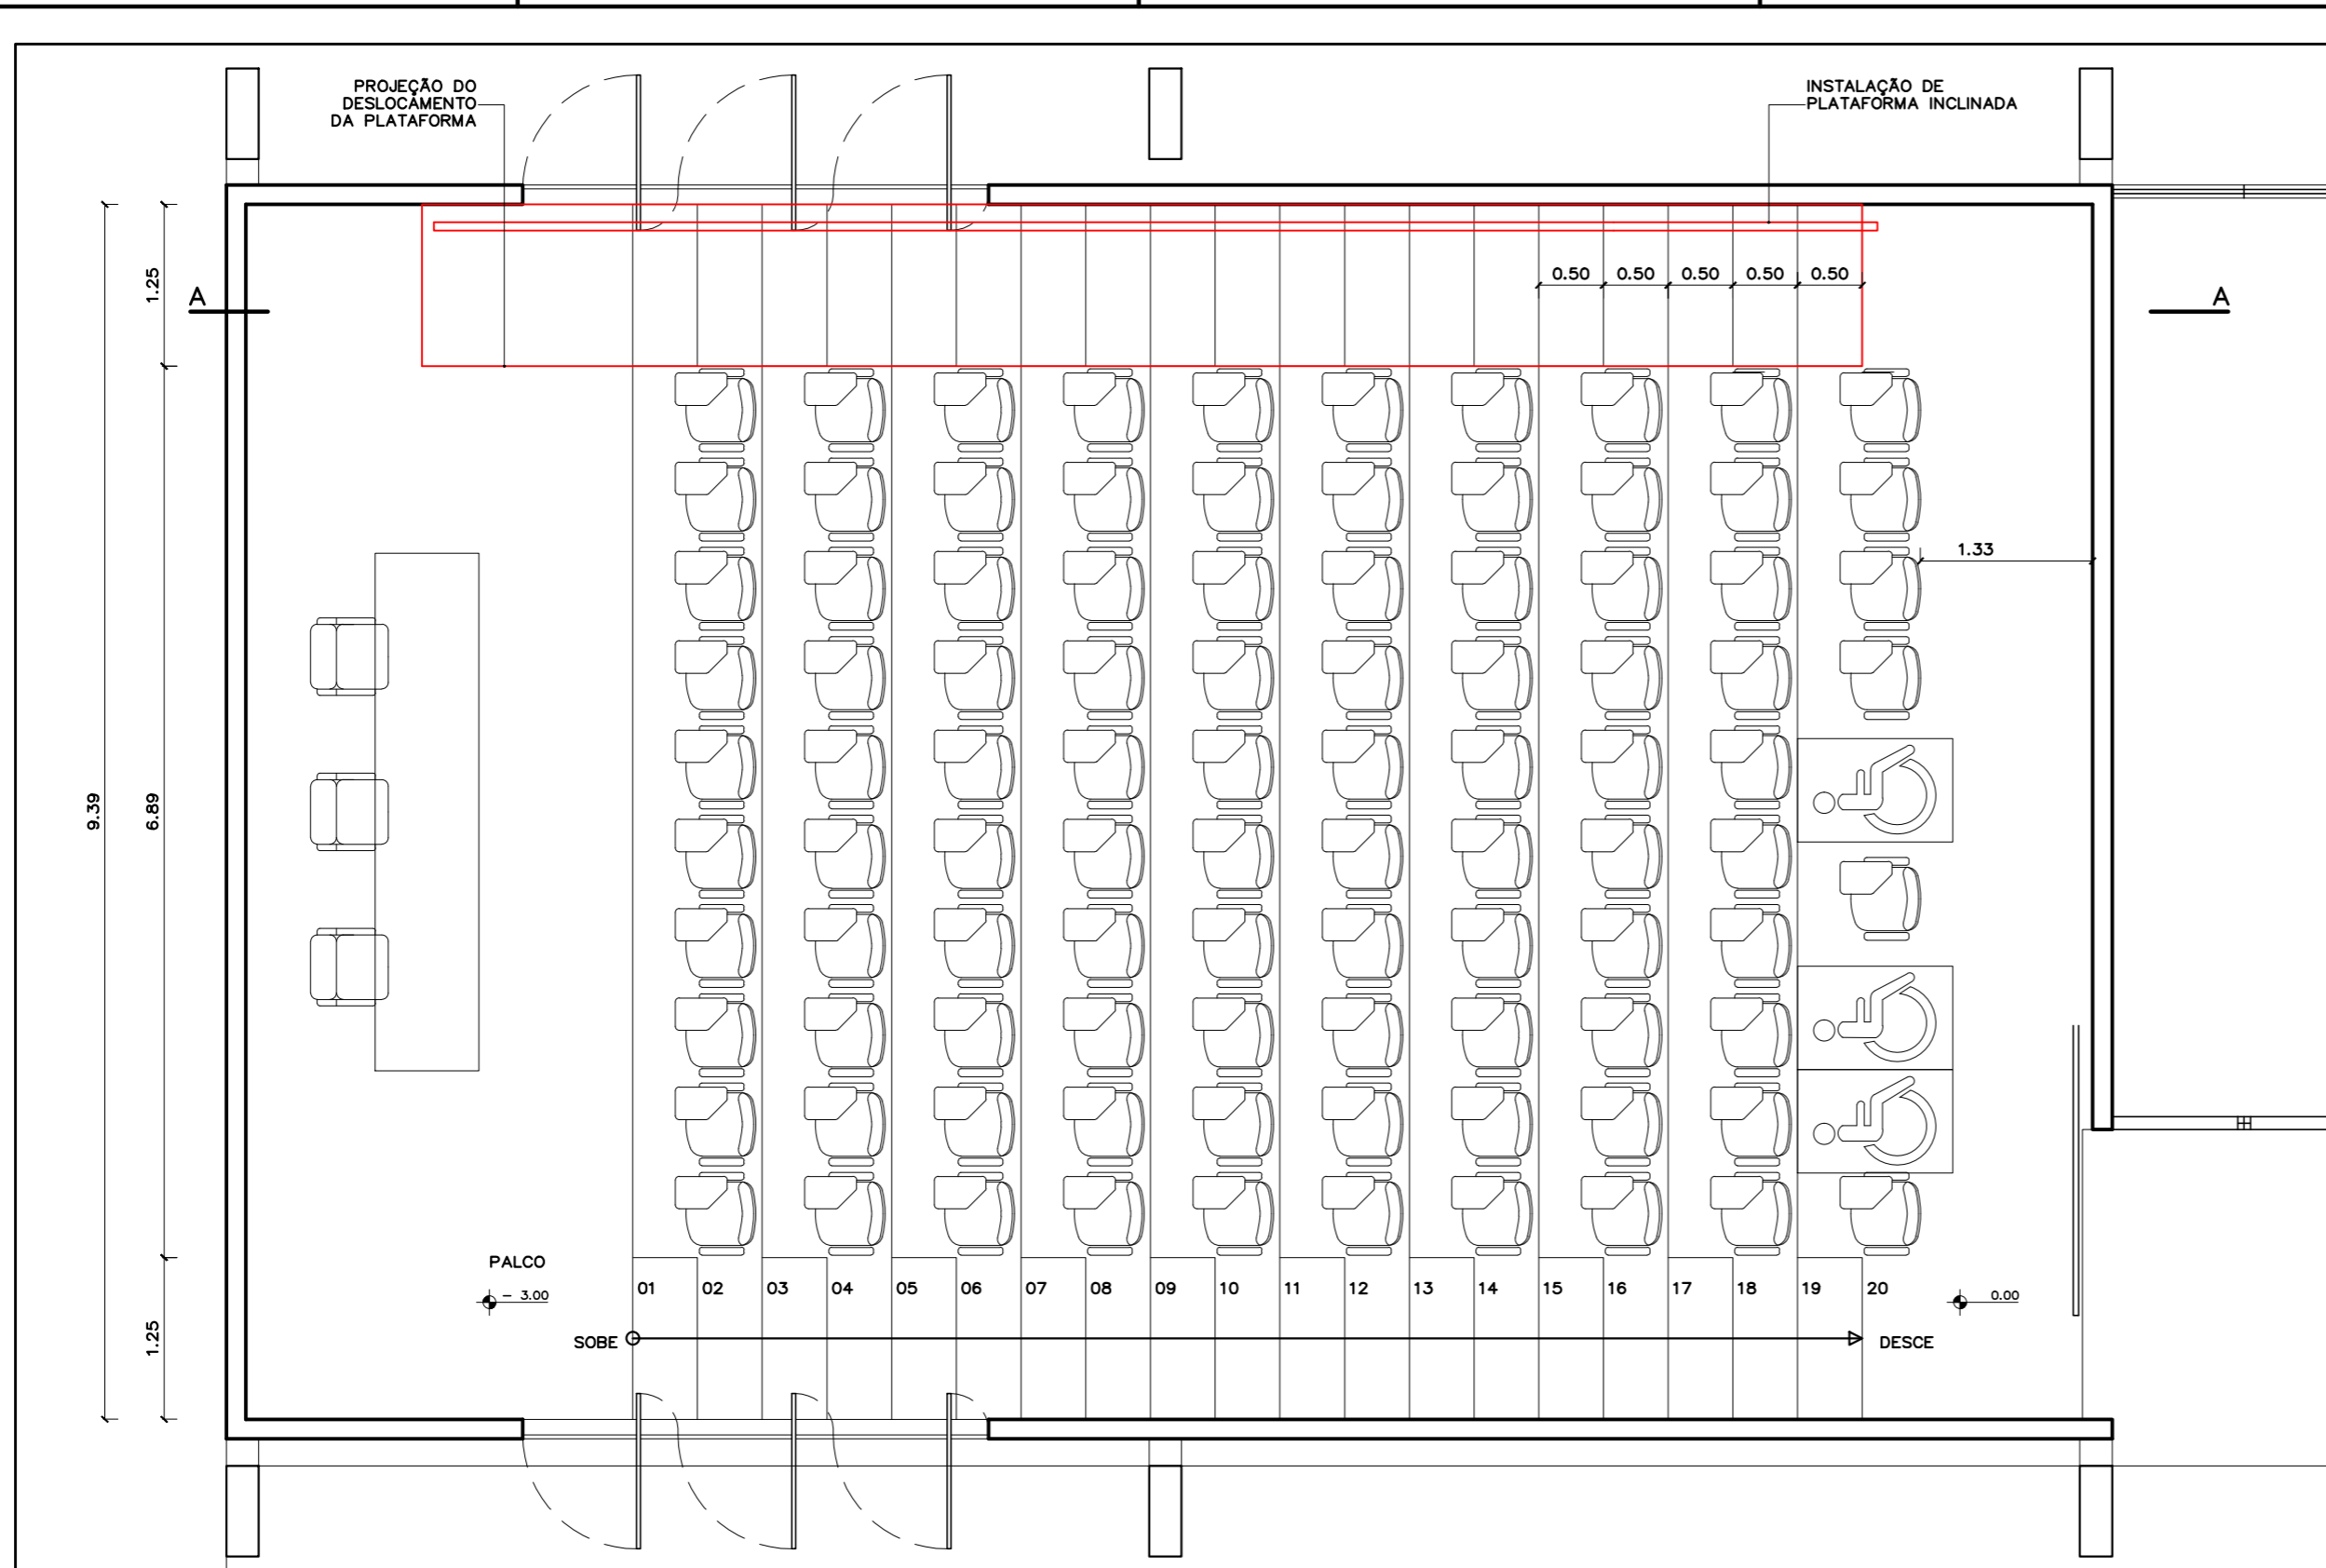


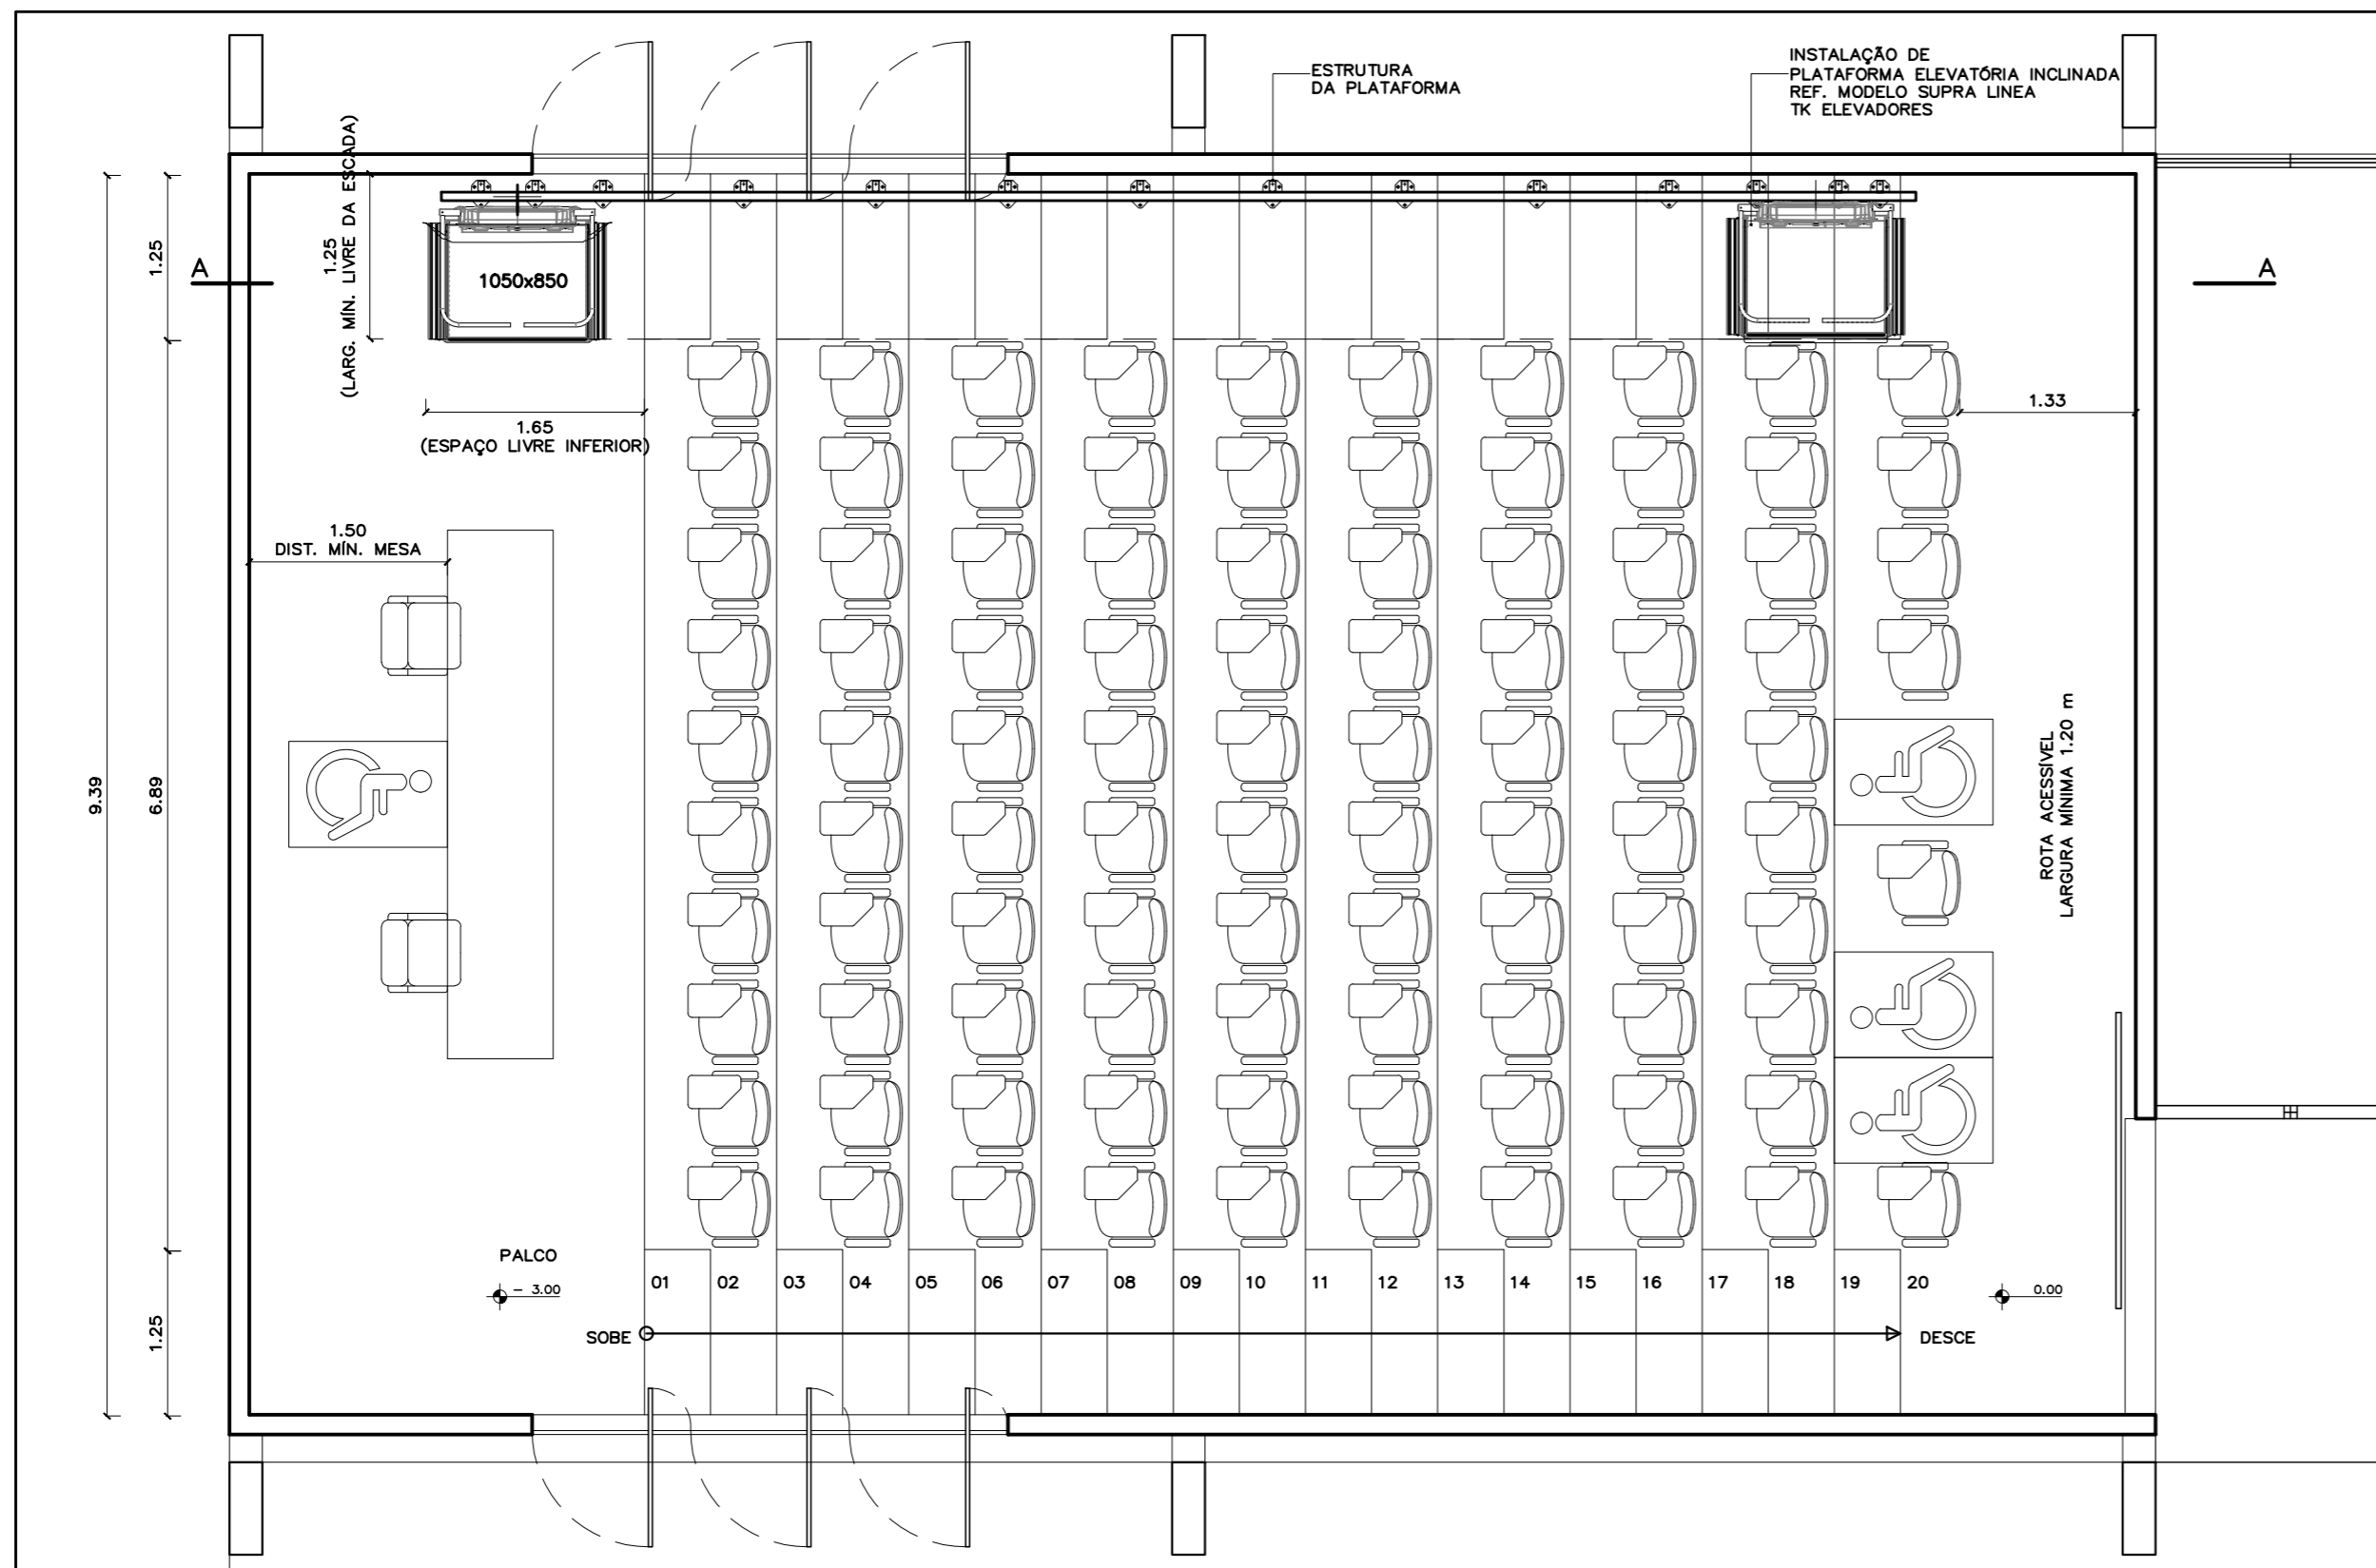
- LEGENDA
- EXISTENTE
 - PILAR EXISTENTE
 - - - ALVENARIA/ELEMENTO A DEMOLIR/RETRAR
 - ALVENARIA/ELEMENTO A CONSTRUIR/INSTALAR

PLATAFORMA INCLINADA – AUDITÓRIO
 PLANTA BAIXA DEMOLIR/CONSTRUIR – PAV. TÉRREO
 ESC.: 1:50

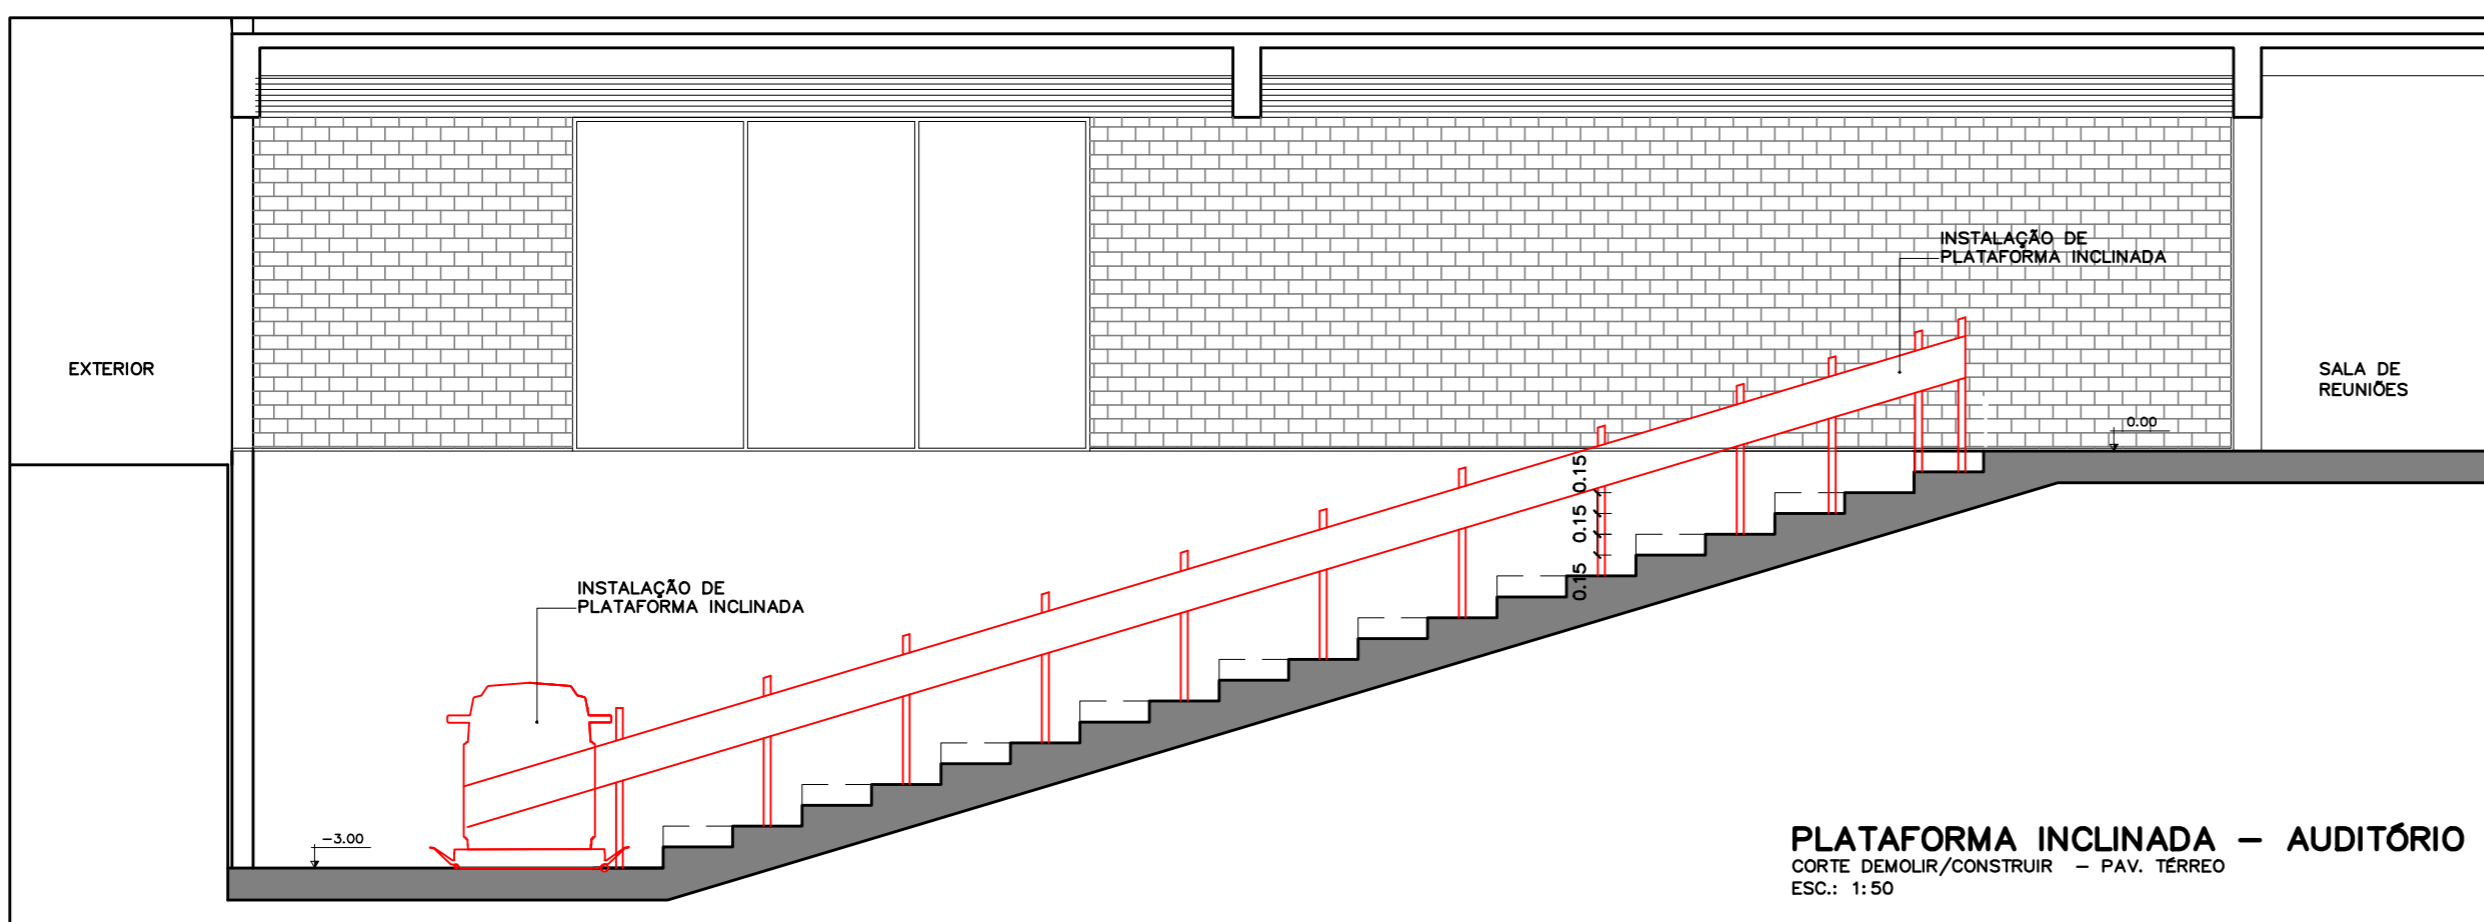


REVISÃO Nº	ALTERAÇÃO	AUTOR	DATA	VISTO


 Fundação Universidade de Brasília Centro de Planejamento Oscar Niemeyer	
FEF FACULDADE DE EDUCAÇÃO FÍSICA PROJETO - 04.01	
ACESSIBILIDADE - INSTALAÇÃO DE PLATAFORMA INCLINADA ARQUITETURA	
ESCALA: INDICADA UNIDADE: METROS DATA: SETEMBRO/2023 DESENHO: EQUIPE	PE-AR 02 / 03
COORD.: ARQ. ELEUDO ESTEVES EQUIPE: ARQ. ALICE CARDOSO	AUDITÓRIO DA FACULDADE DE EDUCAÇÃO FÍSICA PLATAFORMA INCLINADA PLANTA E CORTE DEMOLIR/CONSTRUIR



PLATAFORMA INCLINADA – AUDITÓRIO
 PLANTA BAIXA PROPOSTA – PAV. TERREO
 ESC.: 1:50

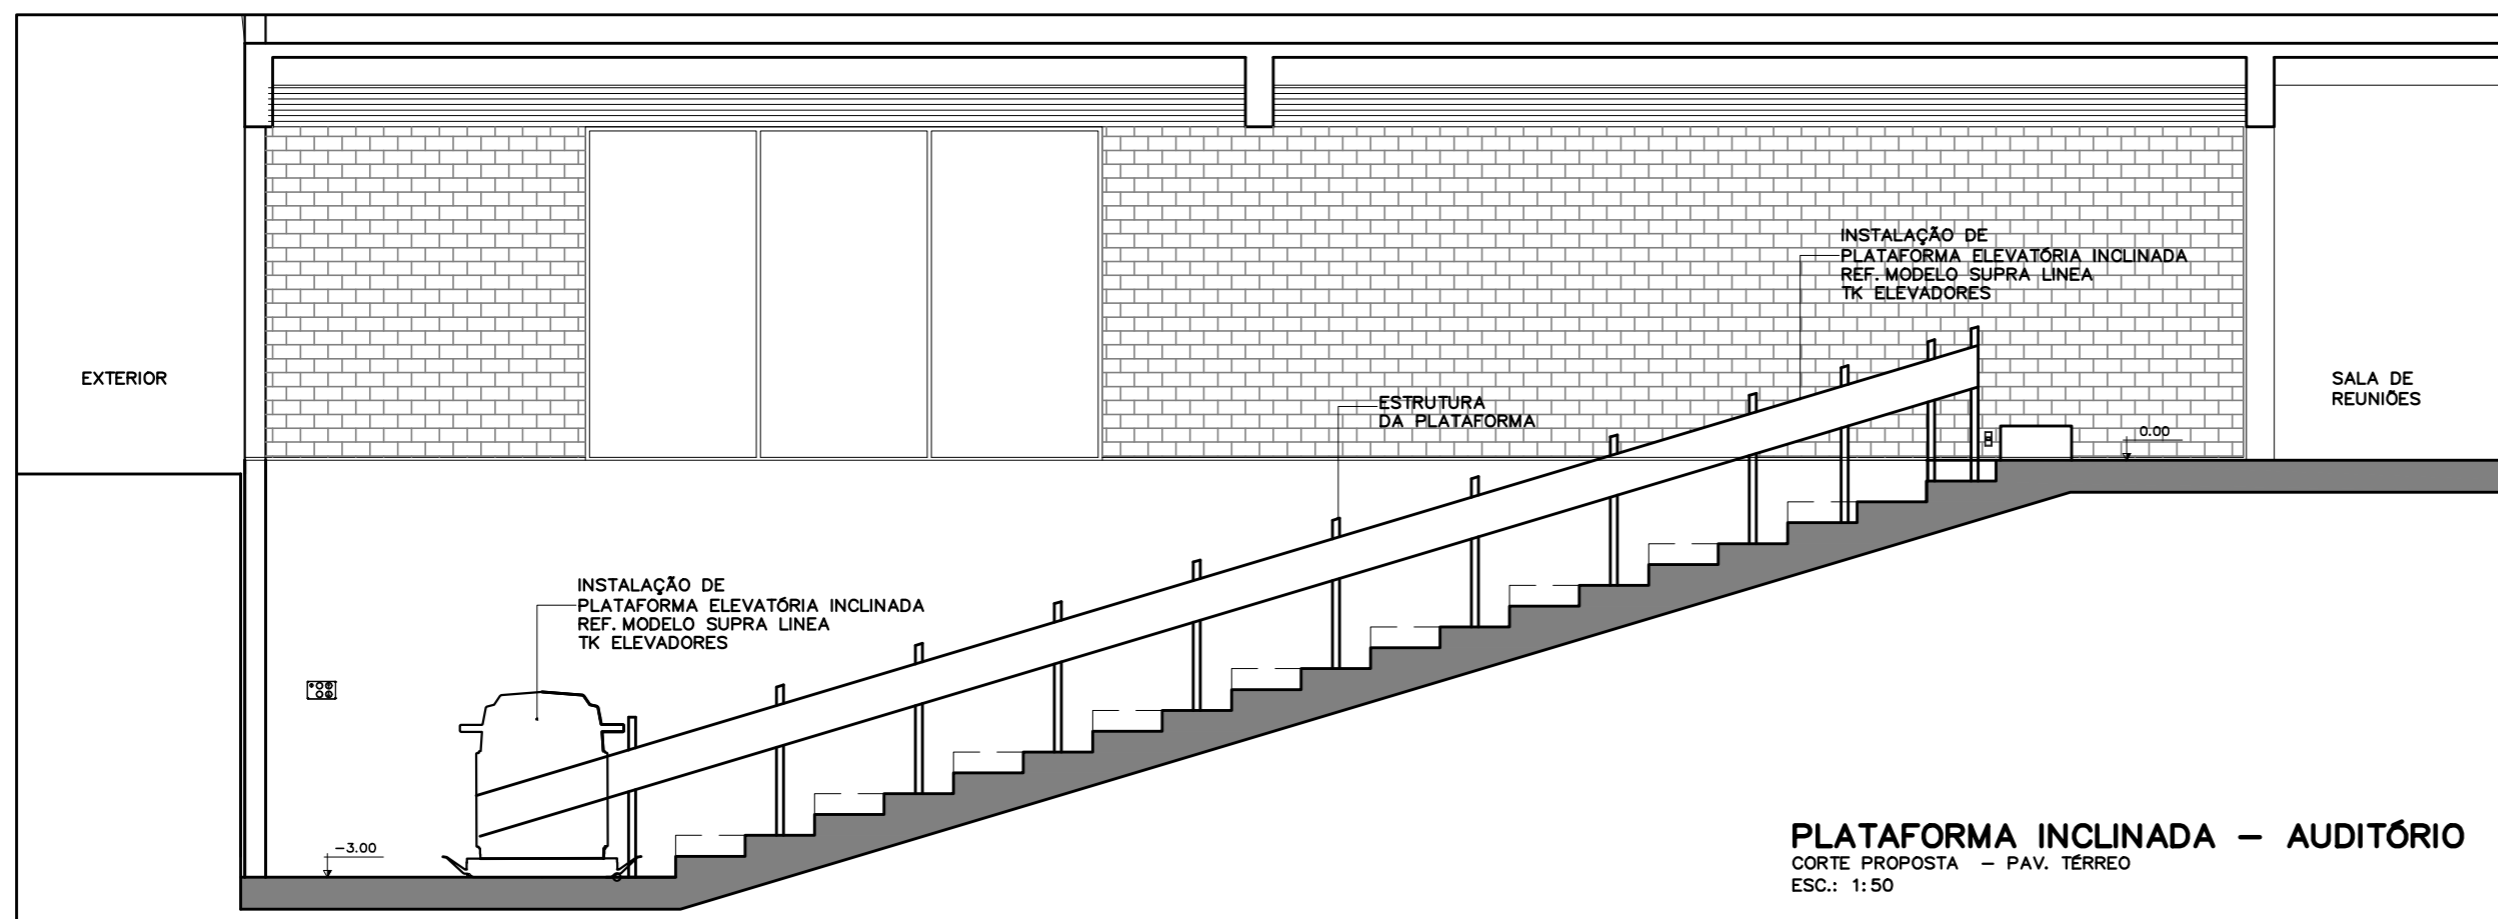

PLATAFORMA INCLINADA – AUDITÓRIO
 CORTE PROPOSTA – PAV. TERREO
 ESC.: 1:50

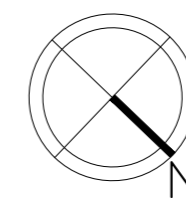

REVISÃO Nº	ALTERAÇÃO	AUTOR	DATA	VISTO

Fundação Universidade de Brasília
 Centro de Planejamento Oscar Niemeyer

FEF FACULDADE DE EDUCAÇÃO FÍSICA
 PROJETO - 04.01

ACESSIBILIDADE - INSTALAÇÃO DE PLATAFORMA INCLINADA ARQUITETURA

ESCALA: INDICADA METROS
 UNIDADE: METROS
 DATA: SETEMBRO/2023
 DESENHO: EQUIPE

PE-AR 03 / 03

COORD.: ARQ. ELEUDO ESTEVES
 EQUIPE: ARQ. ALICE CARDOSO

AUDITÓRIO DA FACULDADE DE EDUCAÇÃO FÍSICA
 PLATAFORMA INCLINADA
 PLANTA E CORTE PROPOSTA