




**PLATAFORMA VERTICAL**  
 PLANTA BAIXA EXISTENTE - PAV. TERREO  
 ESC.: 1:50

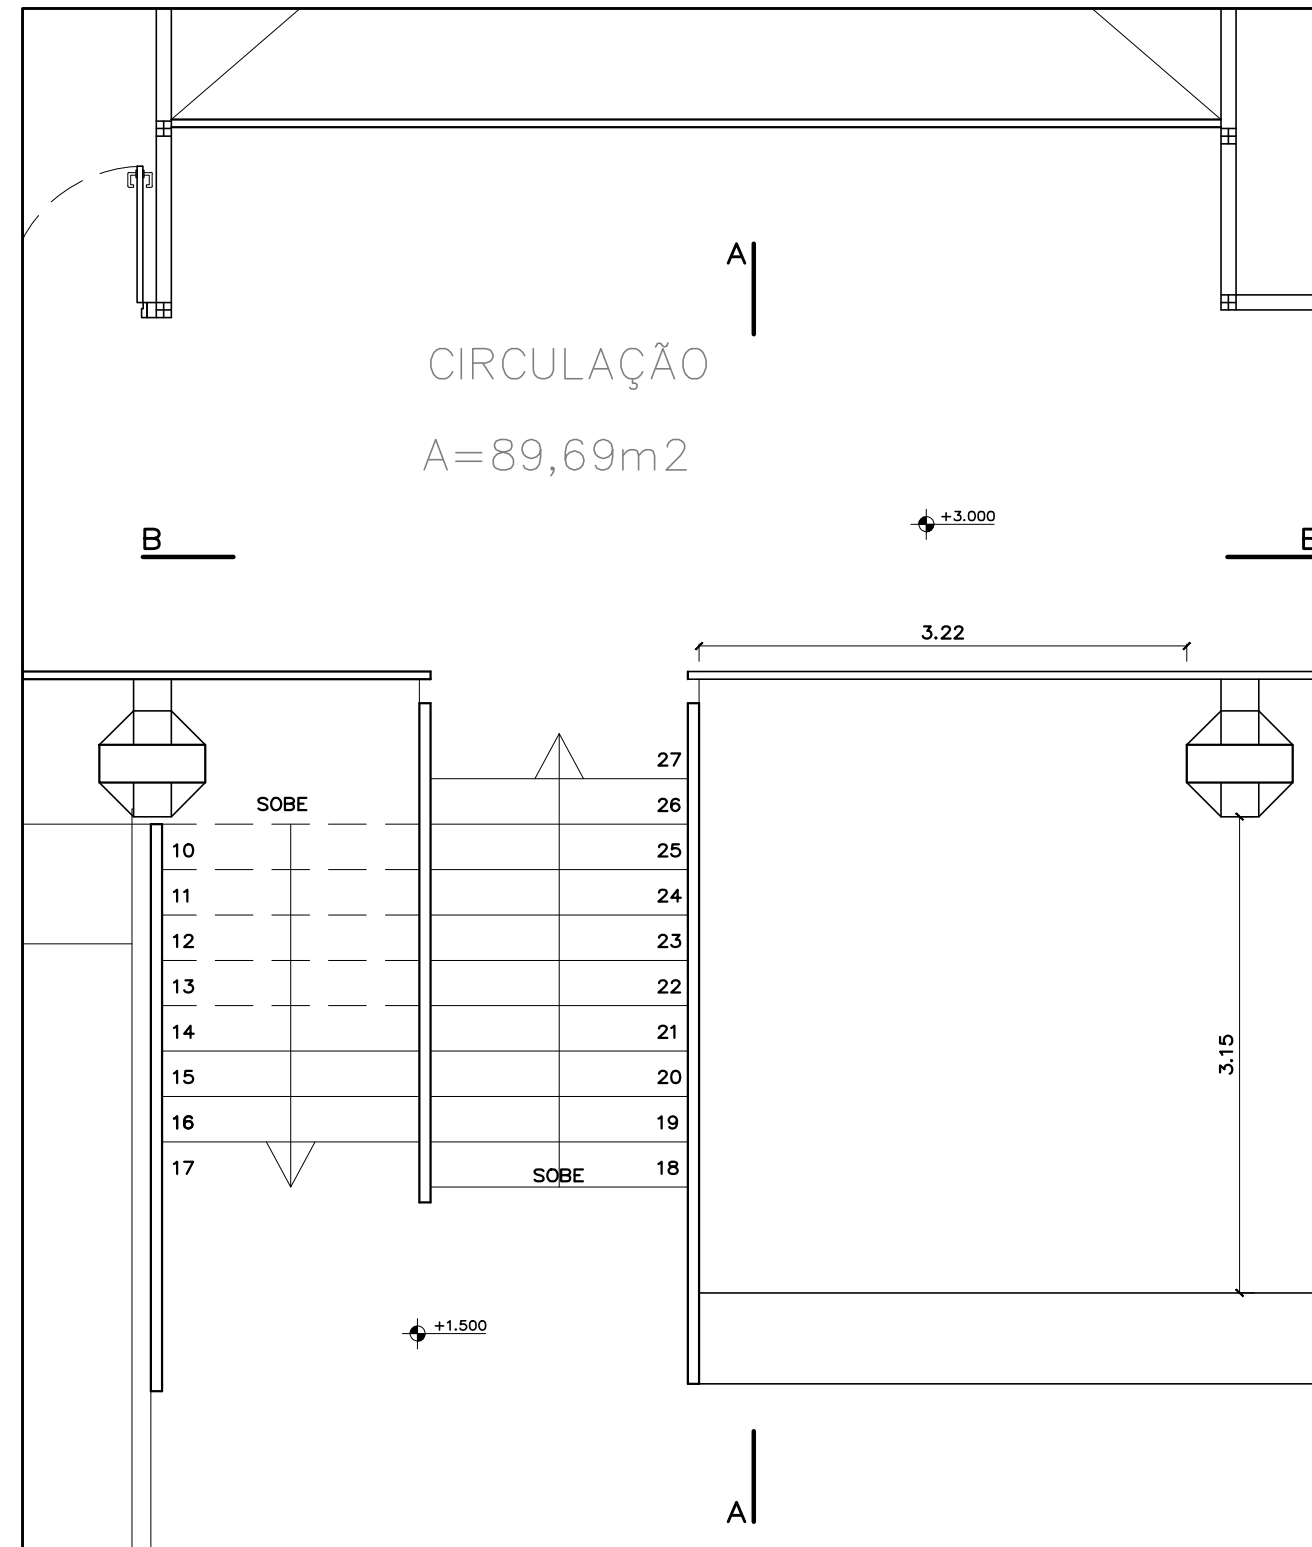


**PLATAFORMA VERTICAL**  
 PLANTA BAIXA EXISTENTE - PAV. SUPERIOR  
 ESC.: 1:50

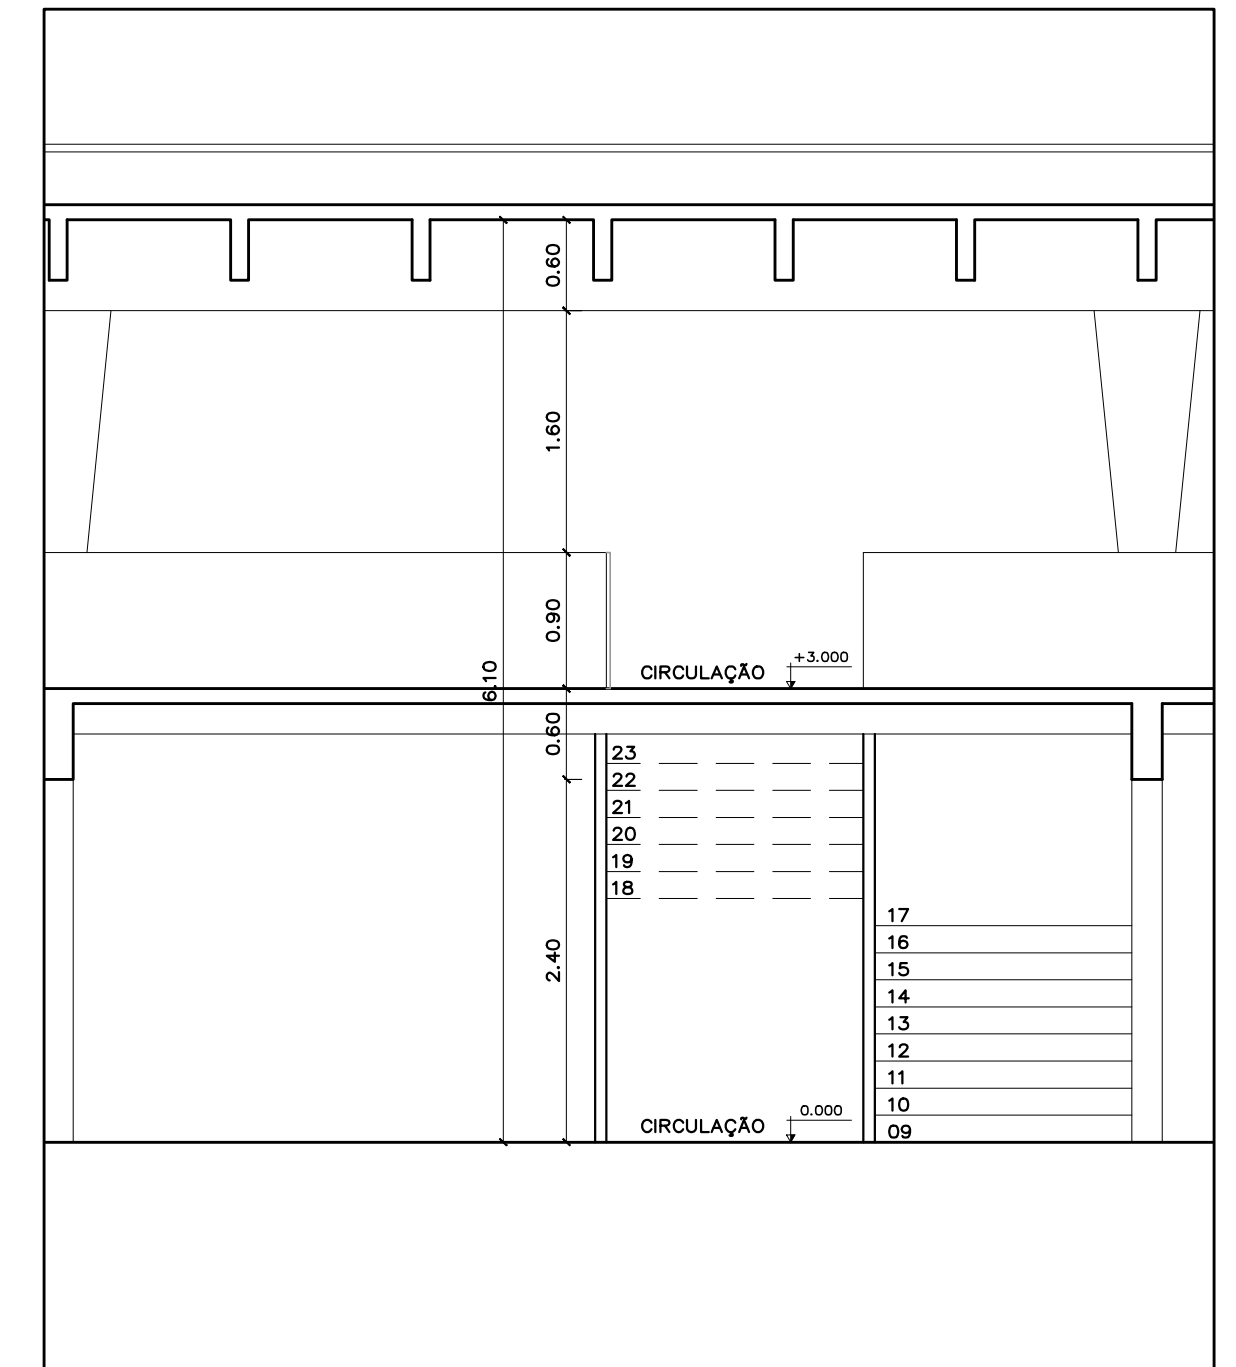


**PLATAFORMA VERTICAL**  
 CORTE BB - EXISTENTE  
 ESC.: 1:50

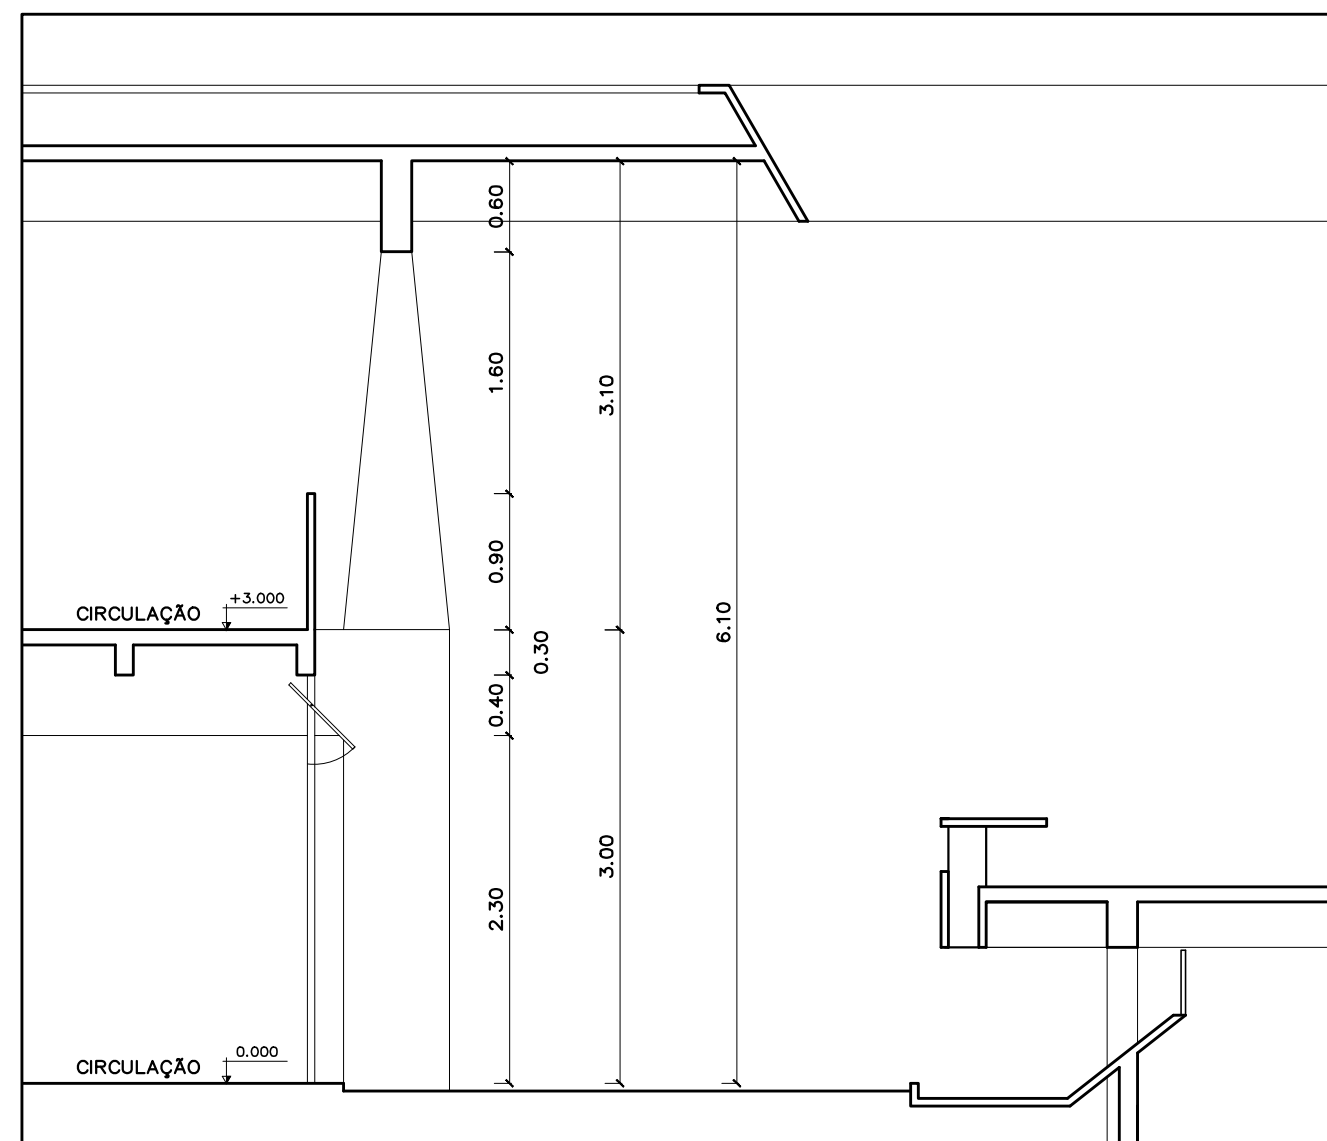

**PLATAFORMA VERTICAL**  
 CORTE AA - EXISTENTE  
 ESC.: 1:50

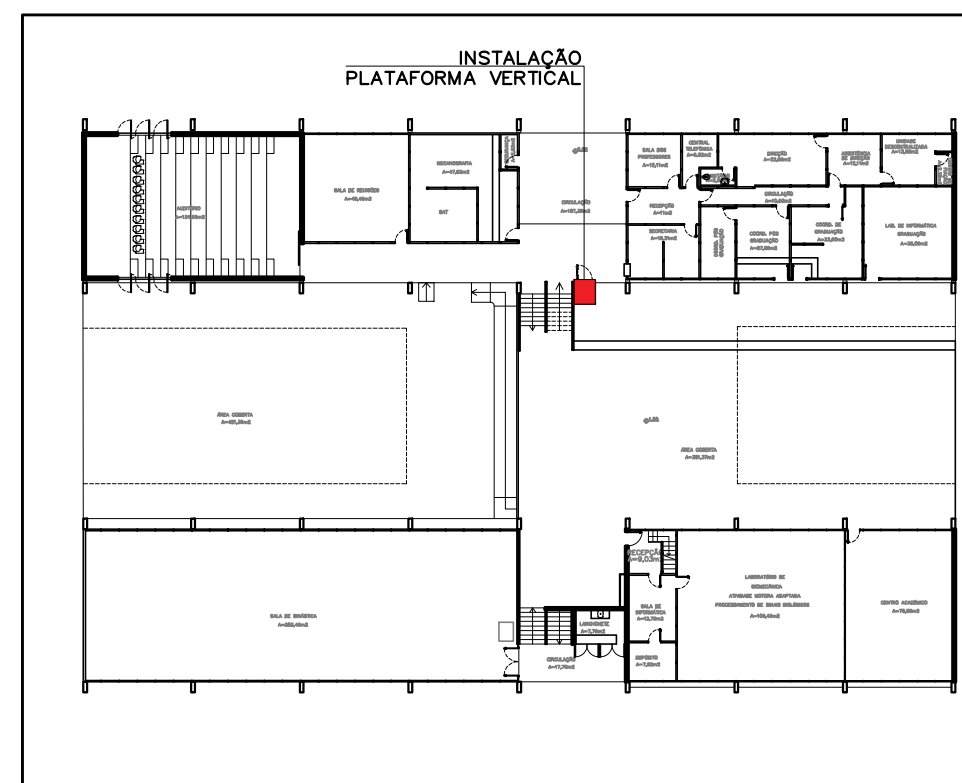


**PLATAFORMA VERTICAL**  
 PLANTA DE LOCALIZAÇÃO  
 ESC.: 1:500

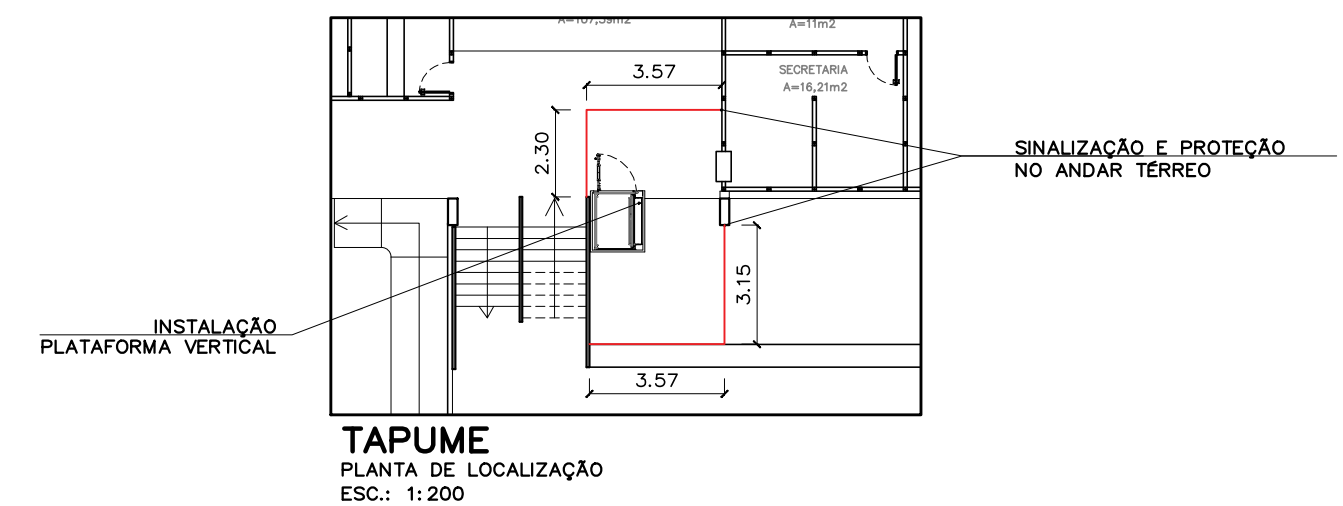

**TAPUME**  
 PLANTA DE LOCALIZAÇÃO  
 ESC.: 1:200


REVISÃO Nº	ALTERAÇÃO	AUTOR	DATA	VISTO

  
 Fundação Universidade de Brasília  
 Centro de Planejamento Oscar Niemeyer  
**FEF**  
 FACULDADE DE EDUCAÇÃO FÍSICA  
 PROJETO - 04.01


**INSTALAÇÃO DE PLATAFORMA VERTICAL** ARQUITETURA  
 ESCALA: INDICADA  
 UNIDADE: METROS  
 DATA: DEZEMBRO/2022  
 DESENHO: EQUIPE  
 COORD.: ARQ. ELEUDO ESTEVES  
 EQUIPE: ARQ. FELIPE CLÁUDIO

**PE-AR** 01 / 03


FACULDADE DE EDUCAÇÃO FÍSICA  
 PLATAFORMA VERTICAL  
 LOCALIZAÇÃO, PLANTAS EXISTENTES E TAPUME

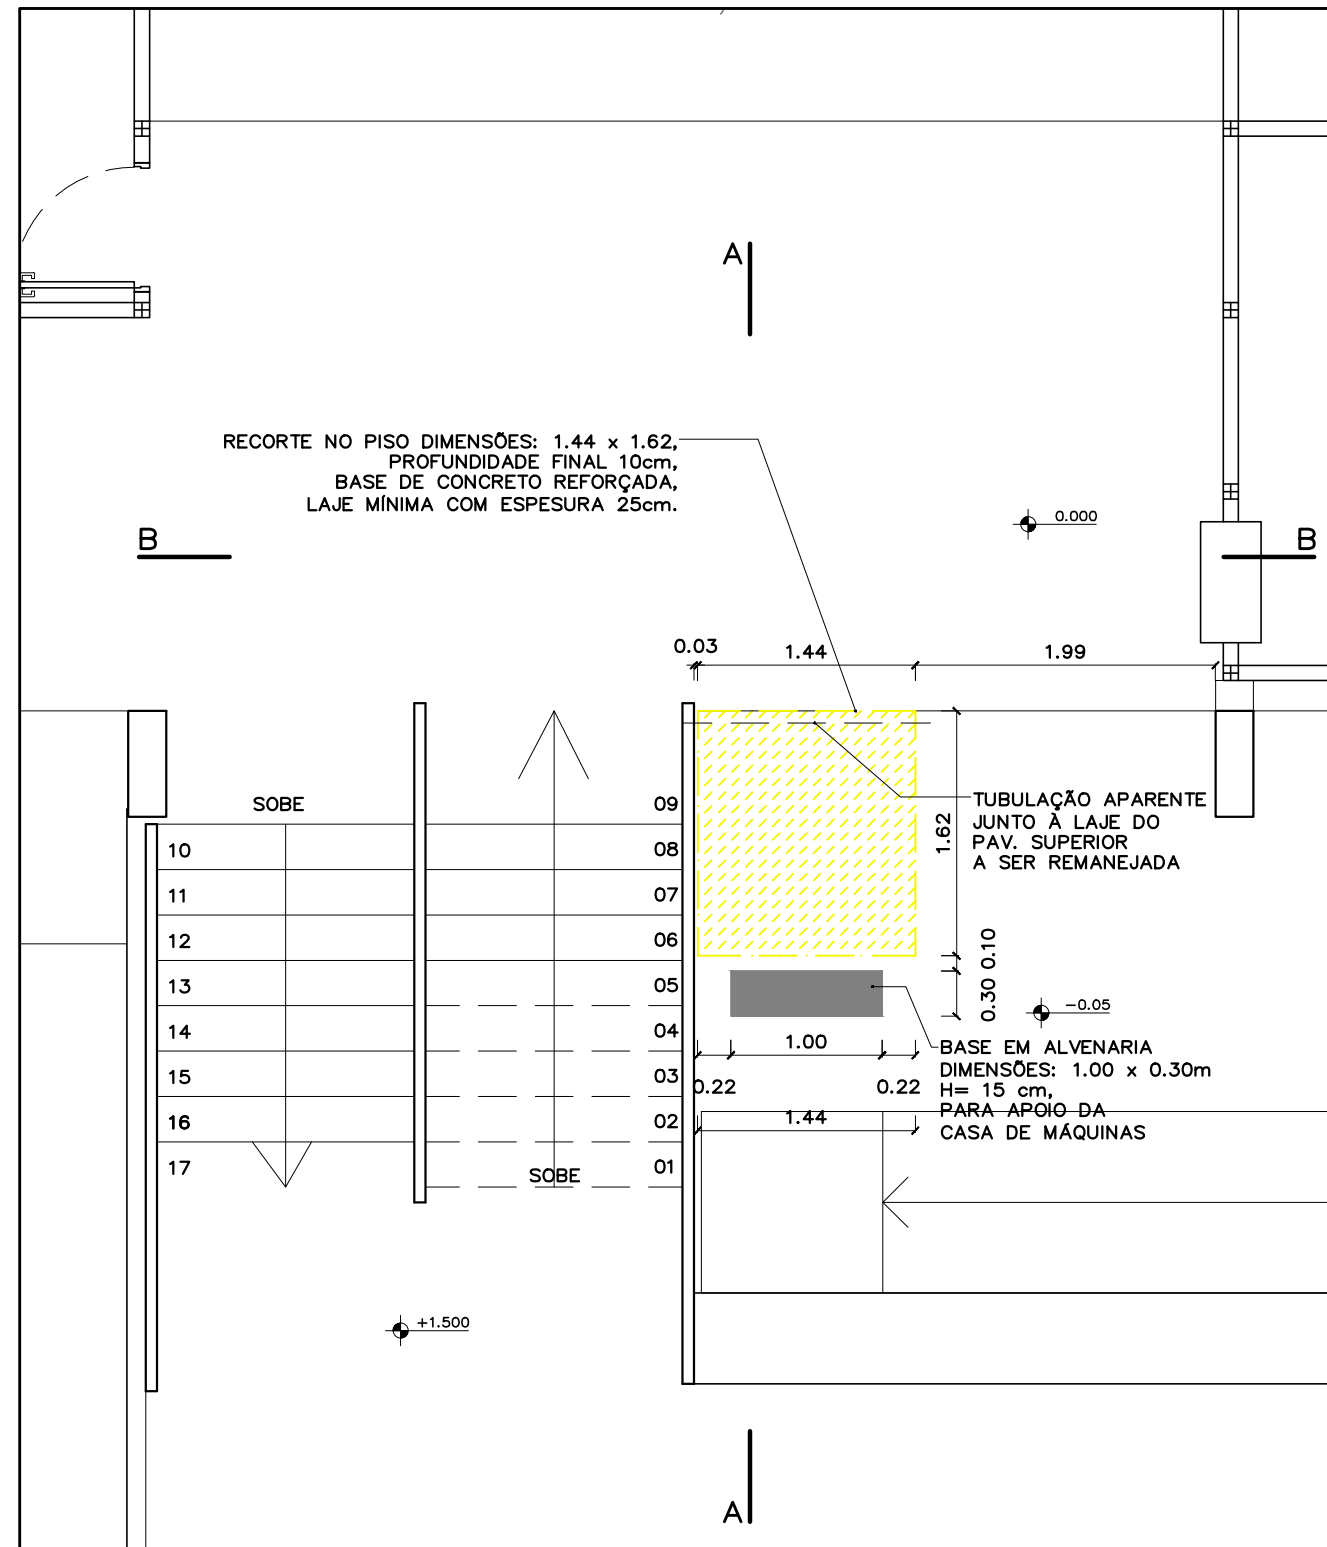


**PLATAFORMA VERTICAL**  
 PLANTA BAIXA DEMOLIR CONSTRUIR – PAV. TÉRREO  
 ESC.: 1:50

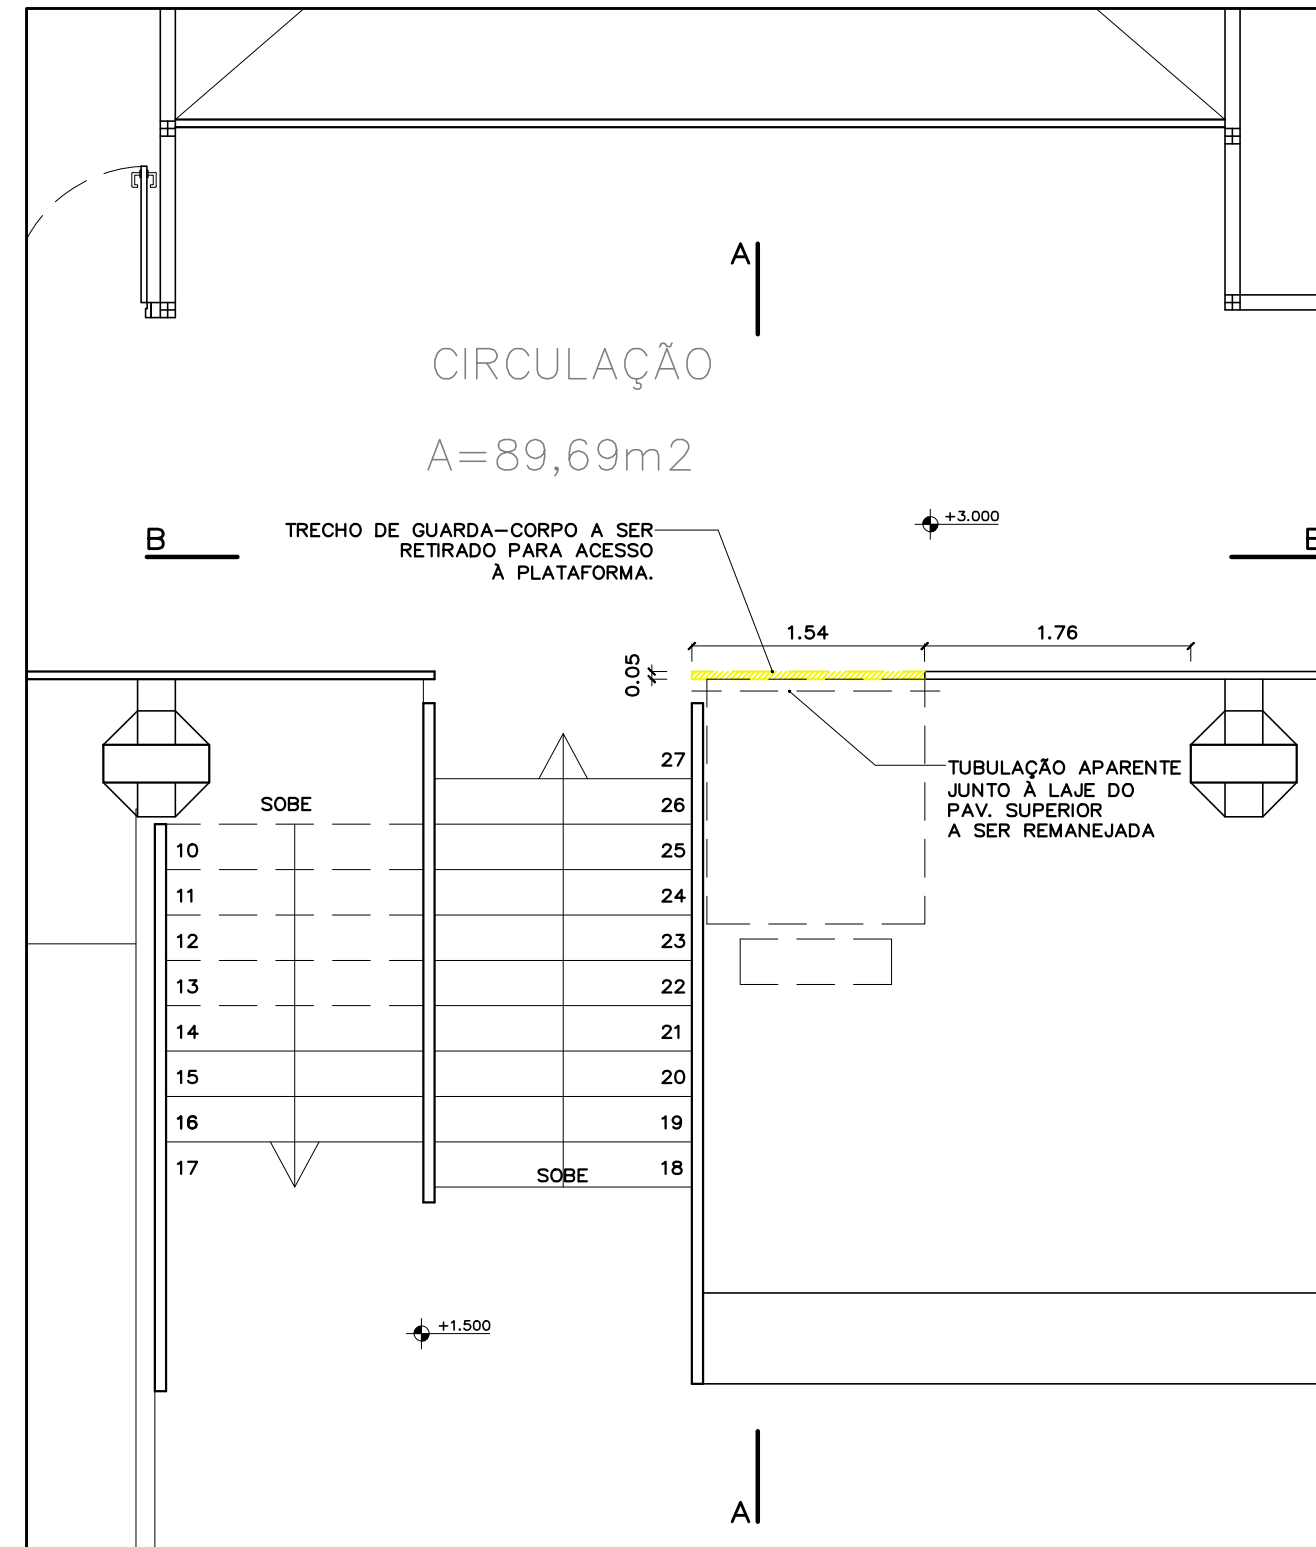

**PLATAFORMA VERTICAL**  
 PLANTA BAIXA DEMOLIR CONSTRUIR – PAV. SUPERIOR  
 ESC.: 1:50

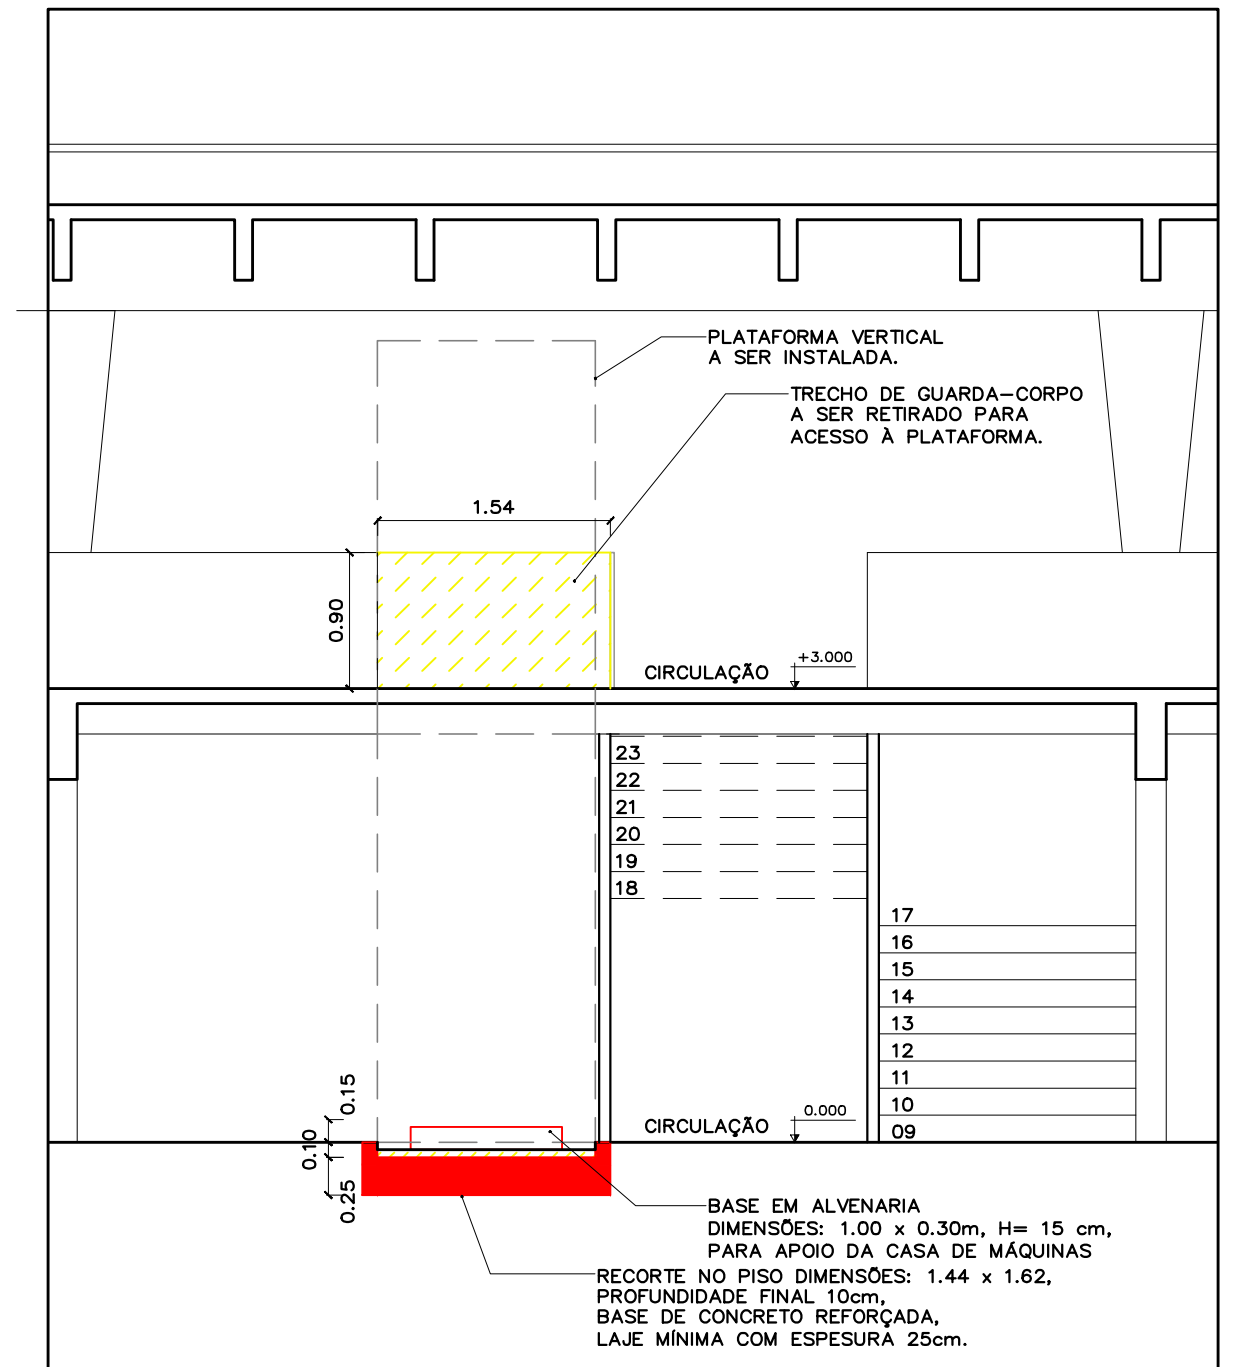

**PLATAFORMA VERTICAL**  
 CORTE BB – DEMOLIR/CONSTRUIR  
 ESC.: 1:50

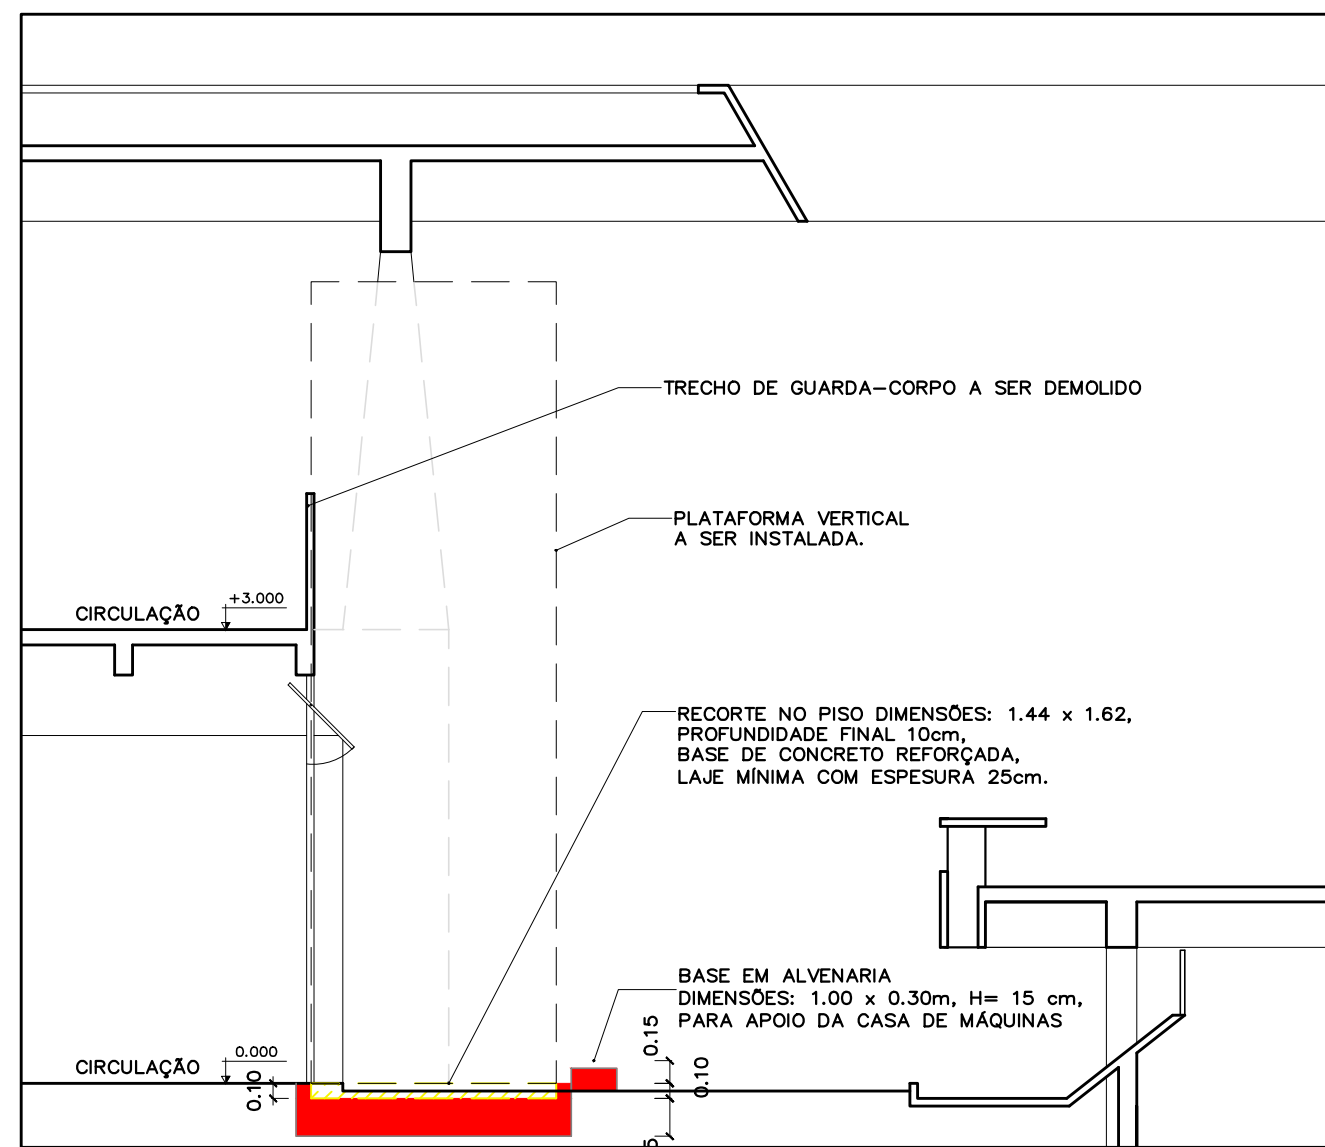

**PLATAFORMA VERTICAL**  
 CORTE AA – DEMOLIR/CONSTRUIR  
 ESC.: 1:50

LEGENDA

- EXISTENTE
- PILAR EXISTENTE
- ALVENARIA A DEMOLIR
- DIVISÓRIA A DEMOLIR
- ALVENARIA ALTA A CONSTRUIR
- DIVISÓRIA ALTA A CONSTRUIR
- ALVENARIA BAIXA A CONSTRUIR


REVISÃO Nº	ALTERAÇÃO	AUTOR	DATA	VISTO

Fundação Universidade de Brasília  
 Centro de Planejamento Oscar Niemeyer


**FEF**  
 FACULDADE DE EDUCAÇÃO FÍSICA  
 PROJETO - 04.01

**INSTALAÇÃO DE PLATAFORMA VERTICAL**  
 ARQUITETURA


ESCALA:	INDICADA	<b>02 / 03</b>
UNIDADE:	METROS	
DATA:	DEZEMBRO/2022	FACULDADE DE EDUCAÇÃO FÍSICA
DESENHO:	EQUIPE	
COORD.:	ARQ. ELEUDO ESTEVES	PLATAFORMA VERTICAL PLANTAS E CORTES DEMOLIR/CONSTRUIR
EQUIPE:	ARQ. FELIPE CLÁUDIO	

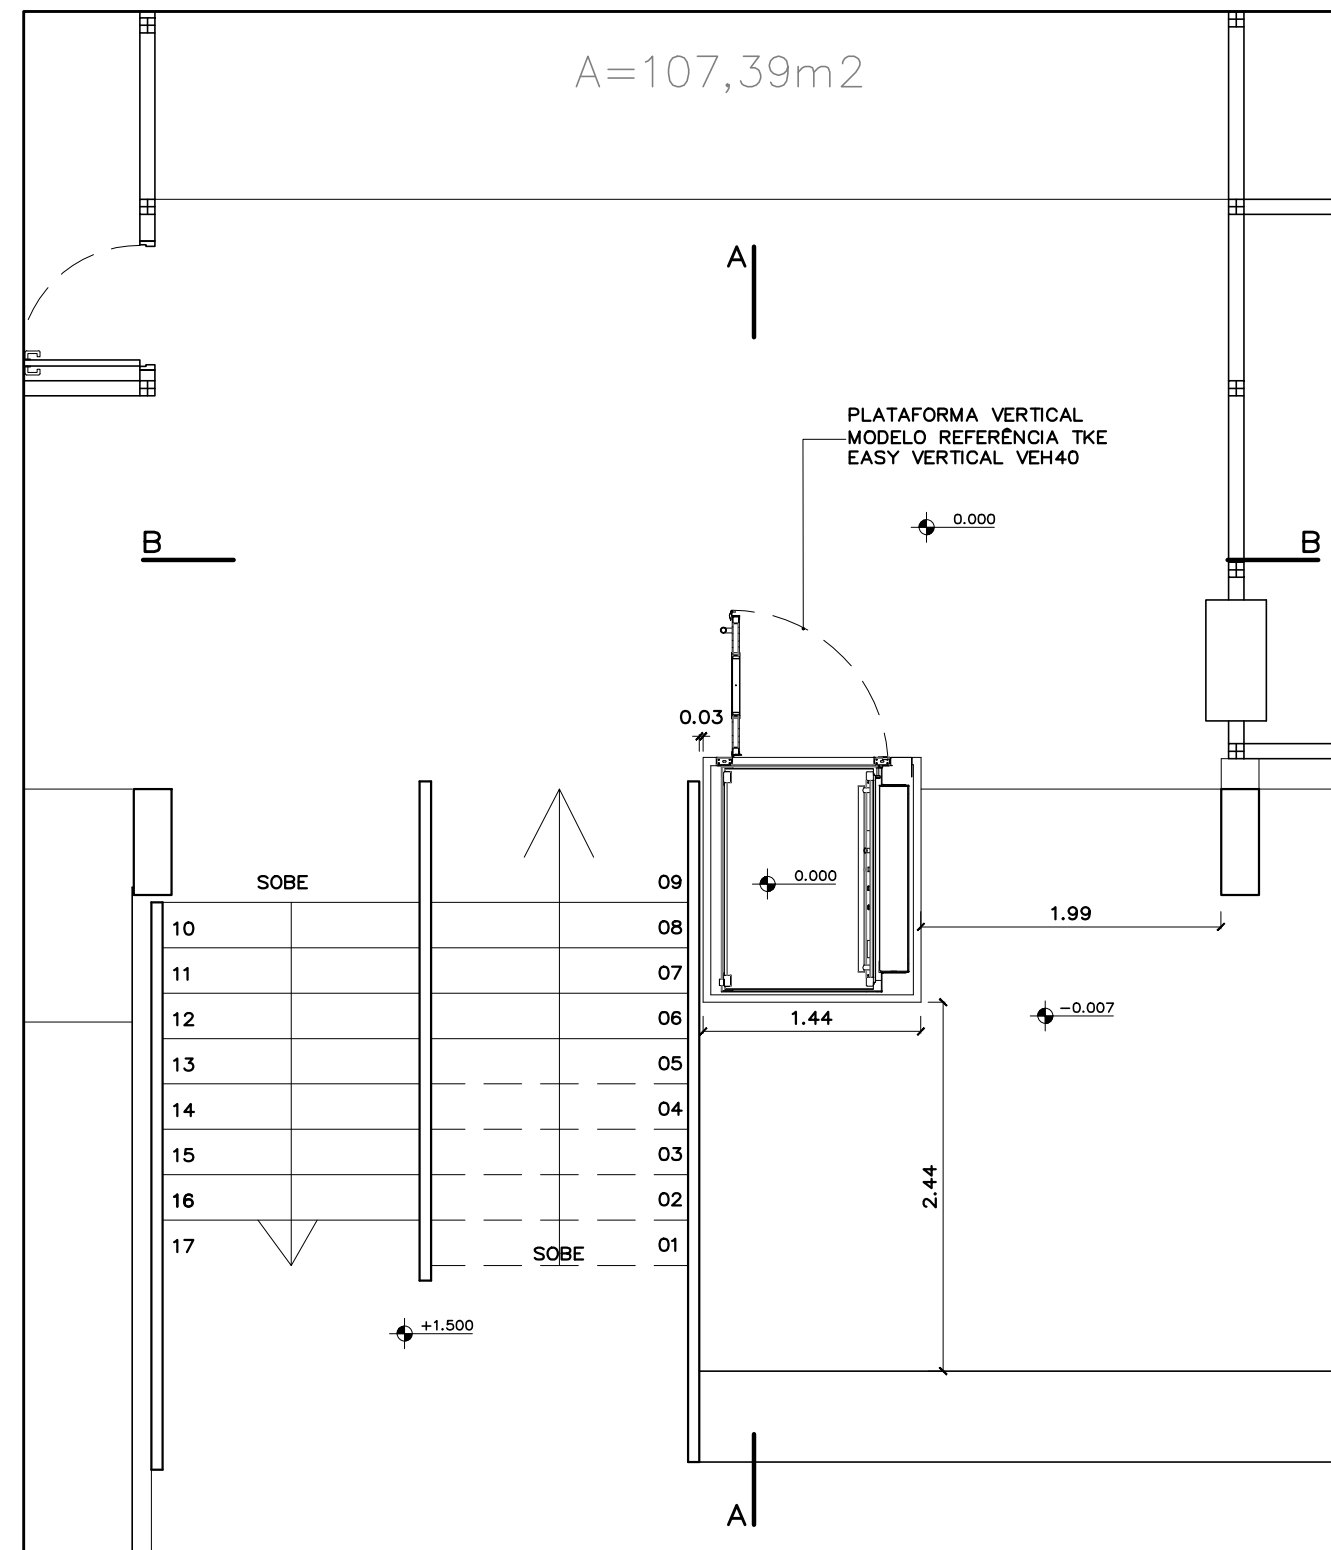


**PLATAFORMA VERTICAL**  
 PLANTA BAIXA PROPOSTA - PAV. TERREO  
 ESC.: 1:50

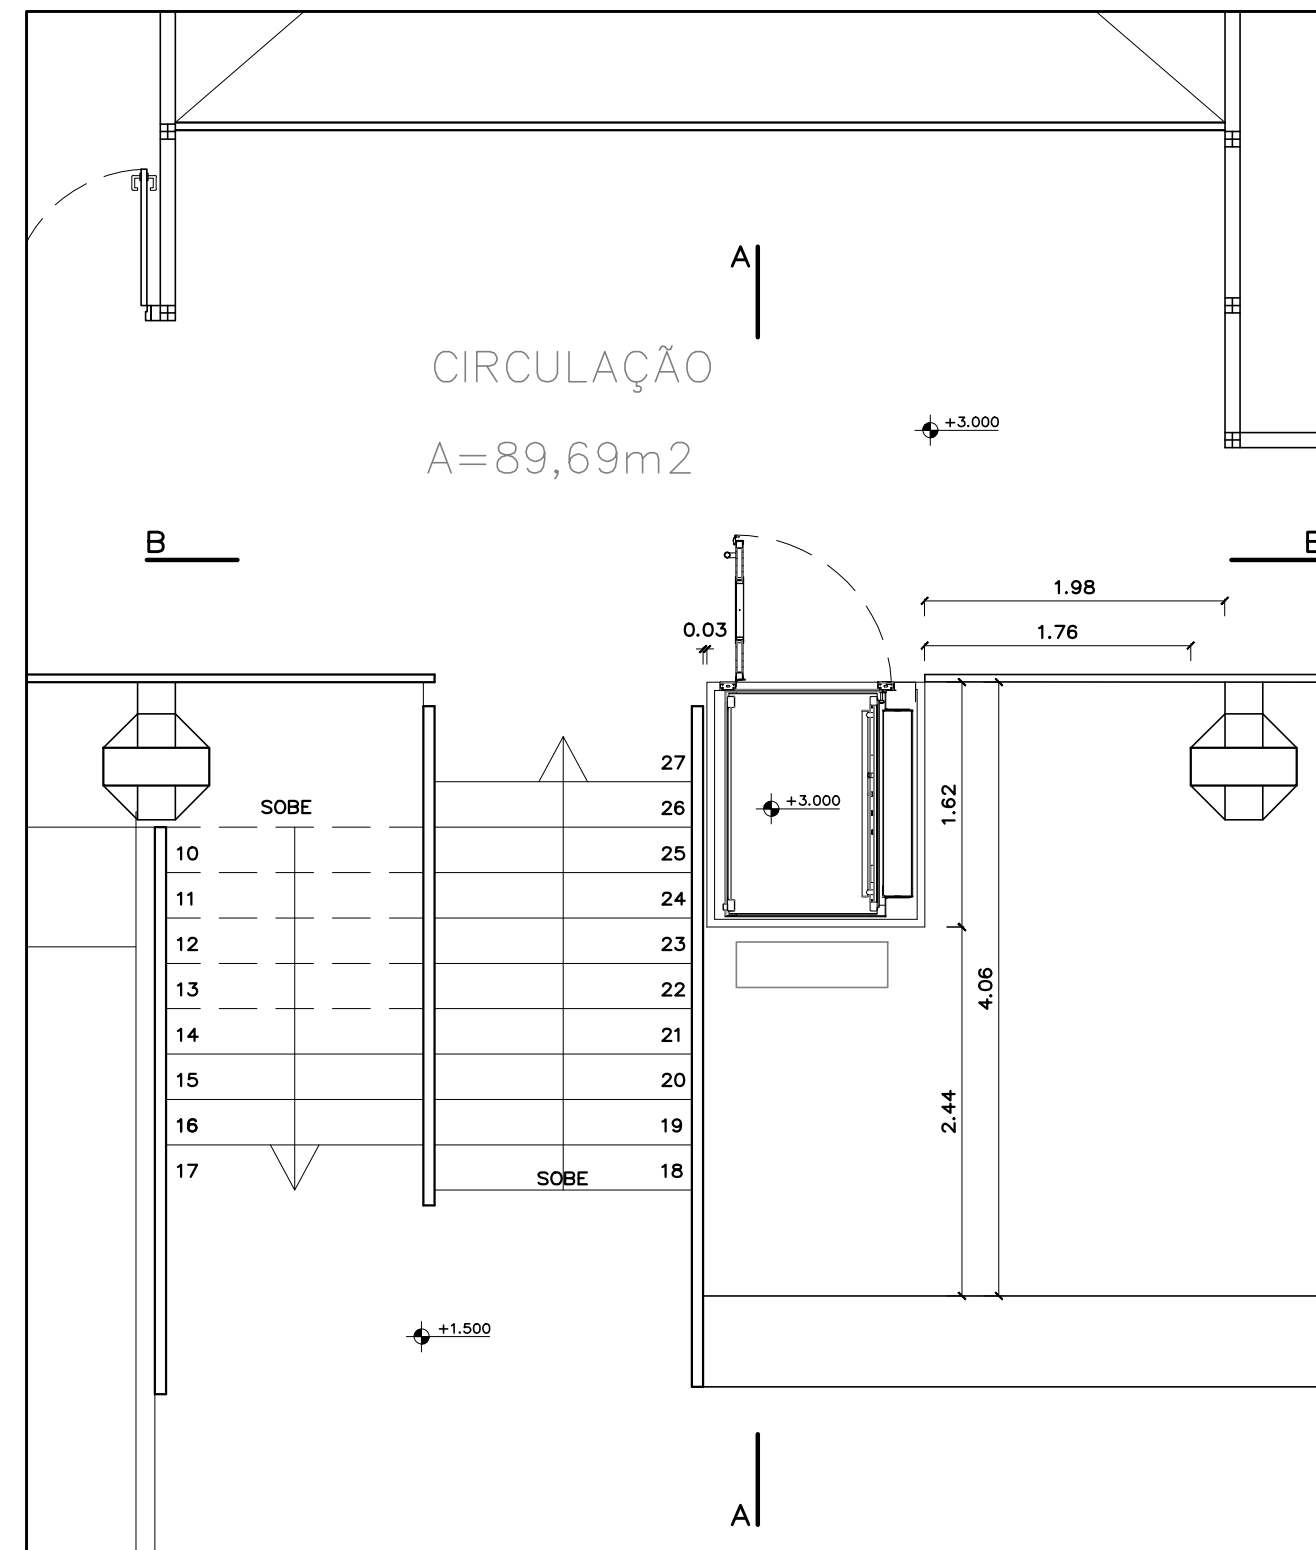

**PLATAFORMA VERTICAL**  
 PLANTA BAIXA PROPOSTA - PAV. SUPERIOR  
 ESC.: 1:50

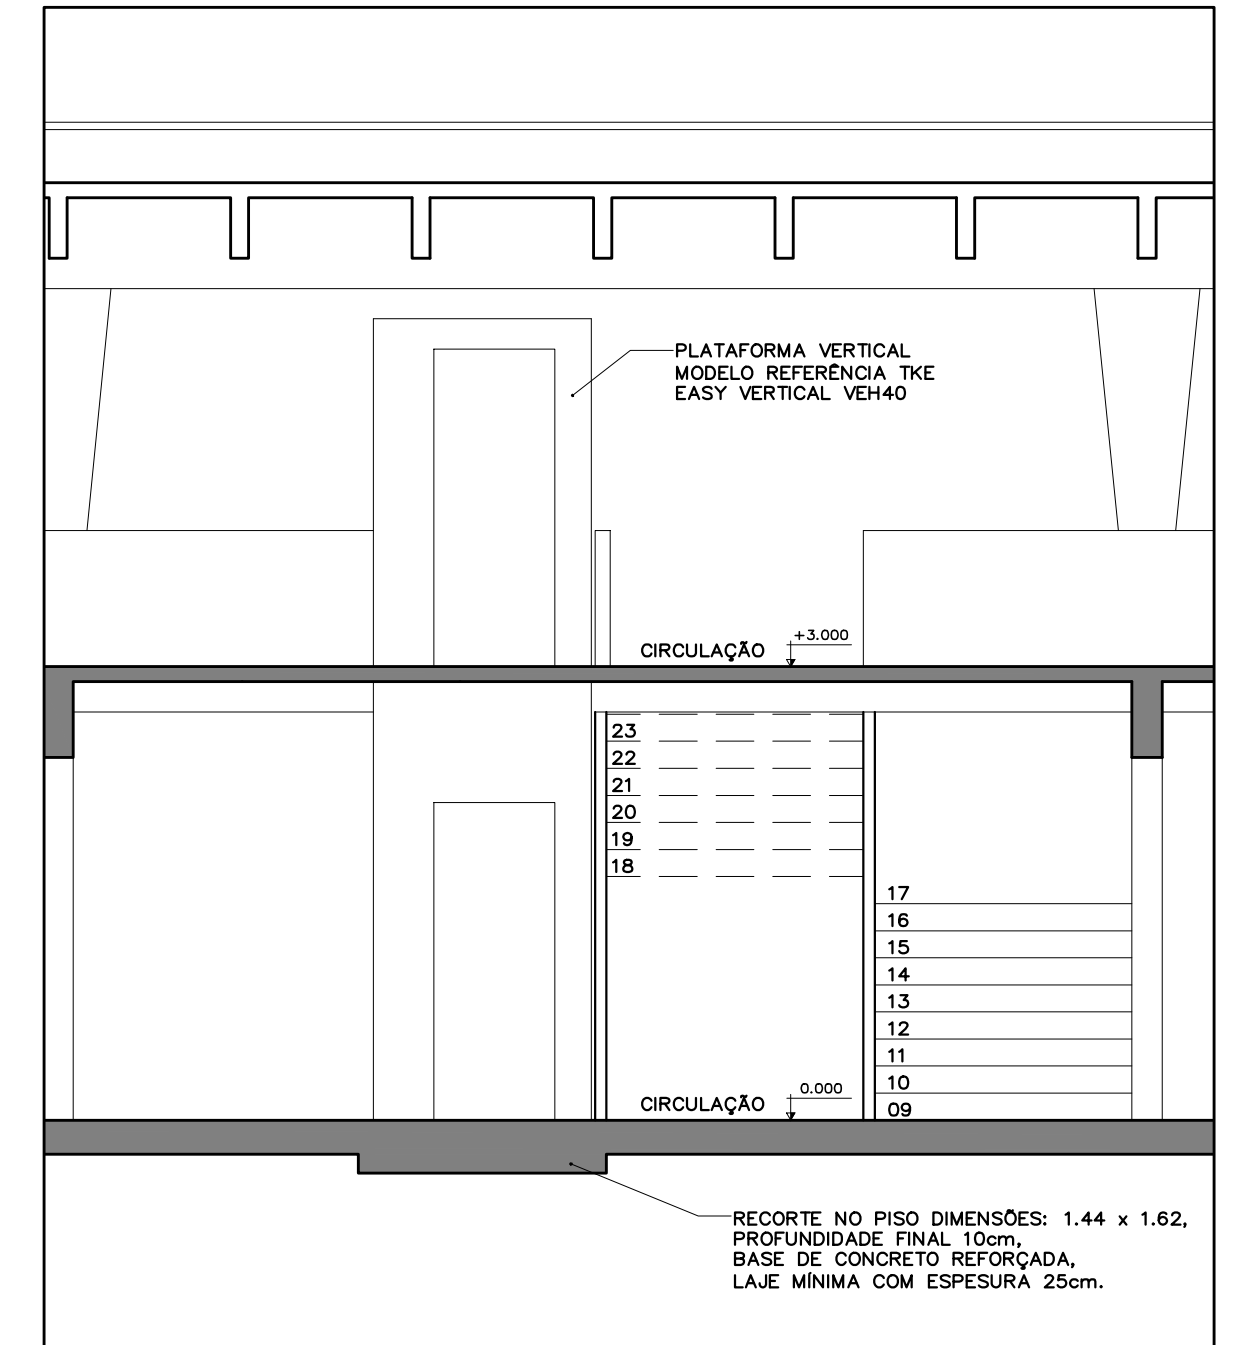


**PLATAFORMA VERTICAL**  
 CORTE BB - DEMOLIR/CONSTRUIR  
 ESC.: 1:50

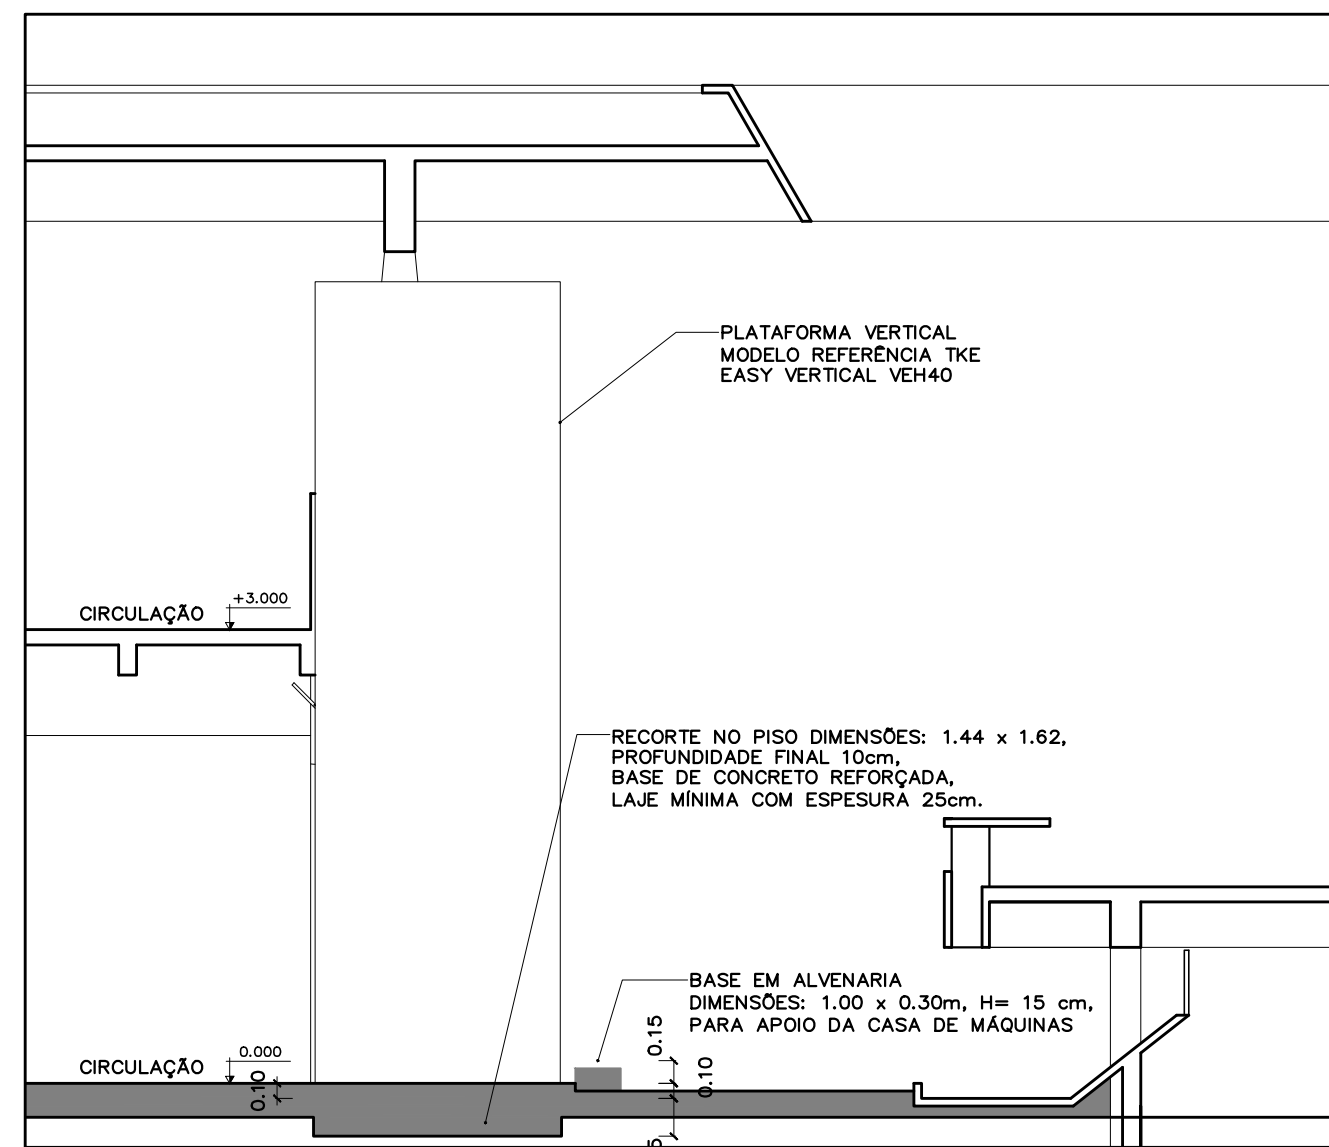

**PLATAFORMA VERTICAL**  
 CORTE AA - PROPOSTA  
 ESC.: 1:50

REVISÃO Nº	ALTERAÇÃO	AUTOR	DATA	VISTO



Fundação Universidade de Brasília  
 Centro de Planejamento Oscar Niemeyer

# FEF

FACULDADE DE EDUCAÇÃO FÍSICA  
 PROJETO - 04.01

INSTALAÇÃO DE PLATAFORMA VERTICAL

ARQUITETURA

ESCALA:	INDICADA	03 / 03
UNIDADE:	METROS	
DATA:	DEZEMBRO/2022	PE-AR
DESENHO:	EQUIPE	
COORD.:	ARQ. ELEUDO ESTEVES	FACULDADE DE EDUCAÇÃO FÍSICA
EQUIPE:	ARQ. FELIPE CLÁUDIO	PLATAFORMA VERTICAL PLANTAS E CORTES DA PROPOSTA