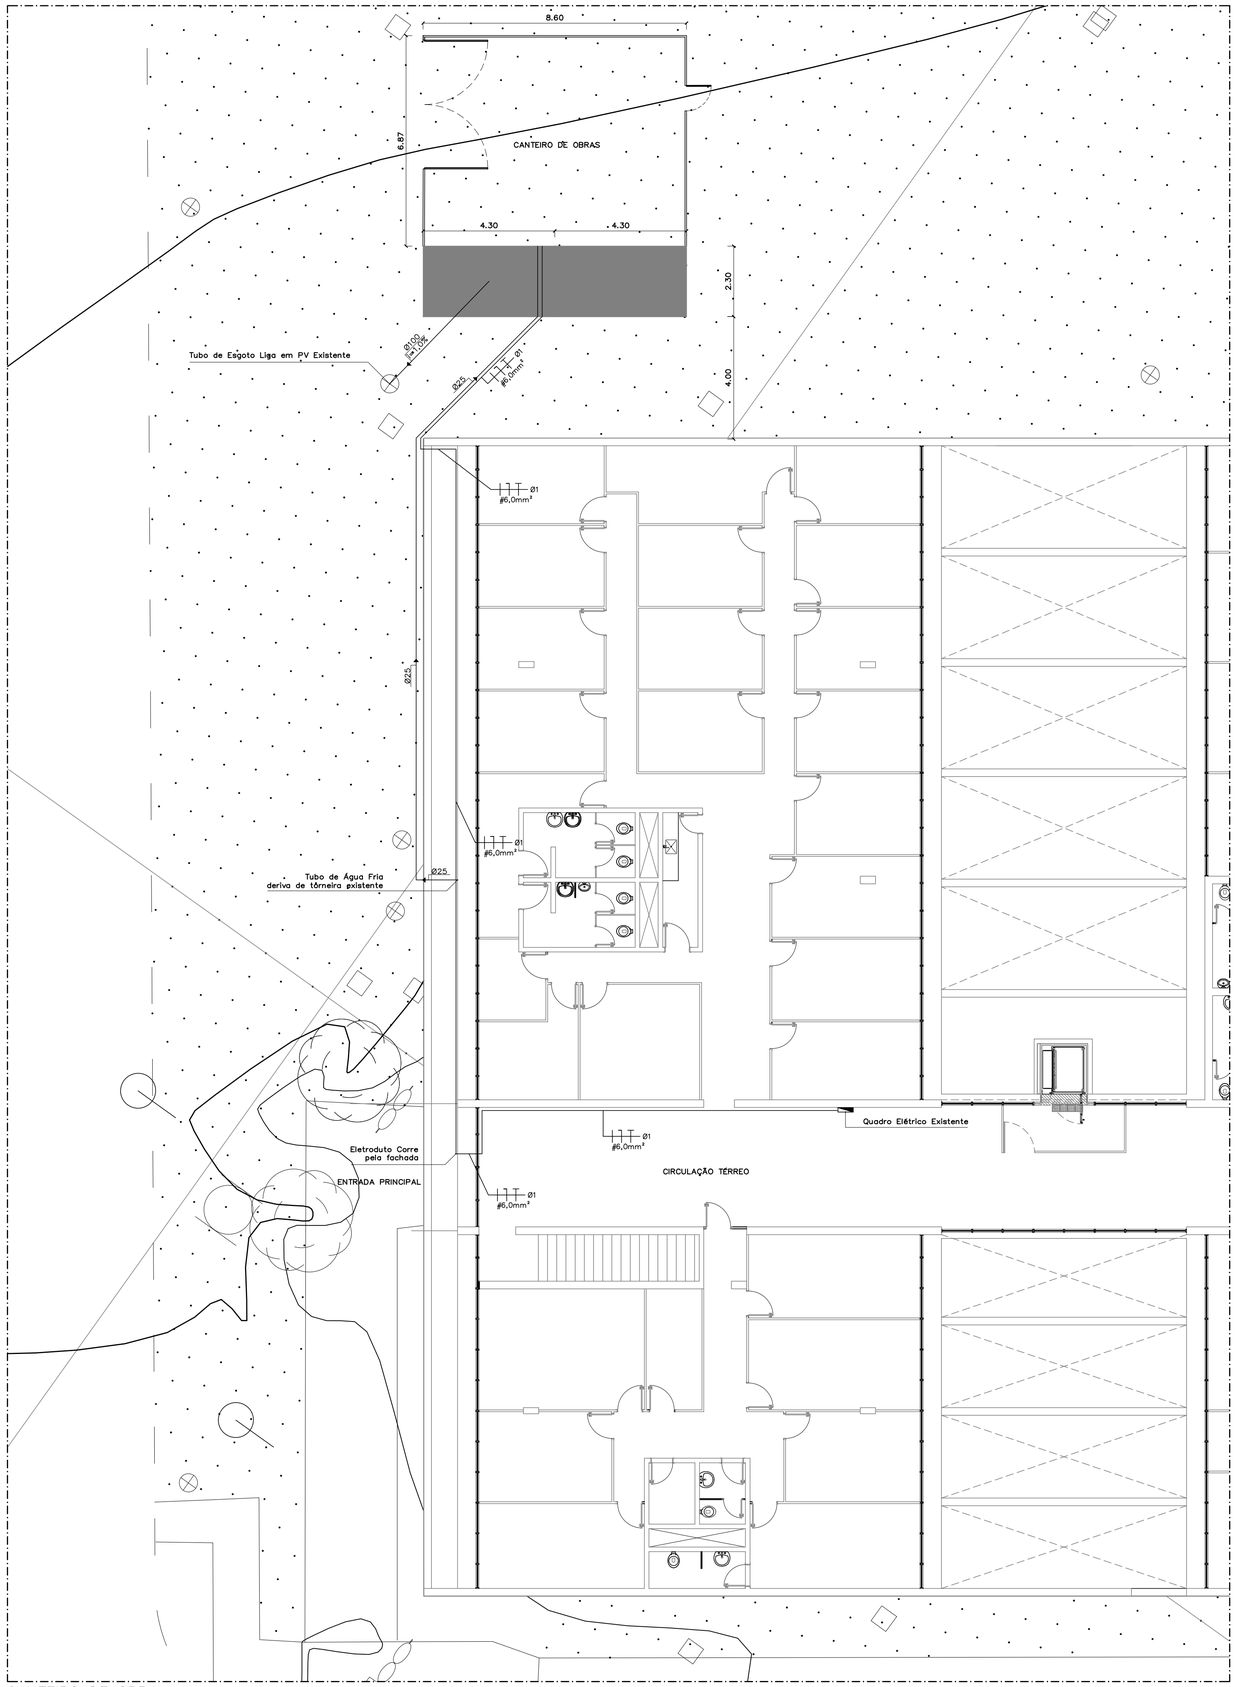

CANTEIRO DE OBRA
LOCAÇÃO
ESC.: 1:100

OBSERVAÇÕES

1. Ligações Provisórias
1.1 A ligação provisória de água fria será por meio de derivação em torneiro de jardim existente.
1.2 A ligação provisória de esgoto será feita em poço de visita existente.
1.3 A ligação provisória de eletricidade será feita em quadro existente, localizado no pavimento térreo da edificação.

2. Lista de Materiais
2.1 Tubo de PVC Soldável DN 25 – 23,68 m
2.2 Tubo de PVC de Esgoto DN 100 – 4,65 m
2.3 Eletroduto de PVC rígido DN 1" – 46,30 m
2.4 Disjuntor monopolar 32 A – 1,00 un
2.5 Cabo de cobre #6,0 mm², PVC 70°C – 138,91 m

REVISÃO Nº	ALTERAÇÃO	RESPONSÁVEL	DATA

Fundação Universidade de Brasília
Centro de Planejamento Oscar Niemeyer

PLATAFORMA

FACULDADE DE EDUCAÇÃO - FE 3
PROJETO - 02.03
23106.007157/2019-00

PROJETO BÁSICO — LIGAÇÕES PROVISÓRIAS

ESCALA:	INDICADA
UNIDADE:	METROS
DATA:	AGO/2022
DESENHO:	EQUIPE
COORD.:	ARQ. LEONARDO INJOSA
EQUIPE:	ENG. GUILHERME GOMES

PB-LP 01/ 01

FACULDADE DE EDUCAÇÃO
TÉRREO
LOCAÇÃO DO CANTEIRO

X:\1-projetos\02-campus\leony-ribeiro\edificios\oeste - faculdade - de - educacao_fe03\plataforma pcd\complementares\ligações provisórias\arquivo\fe03_plataforma-pb-lp-01-locação.dwg

A1/0 – 841x594mm