



PLANTA DE COBERTURA - EXISTENTE  
PLANTA BAIXA  
ESC.: 1:100


COBERTURA EXISTENTE A SER SUBSTITUIDA

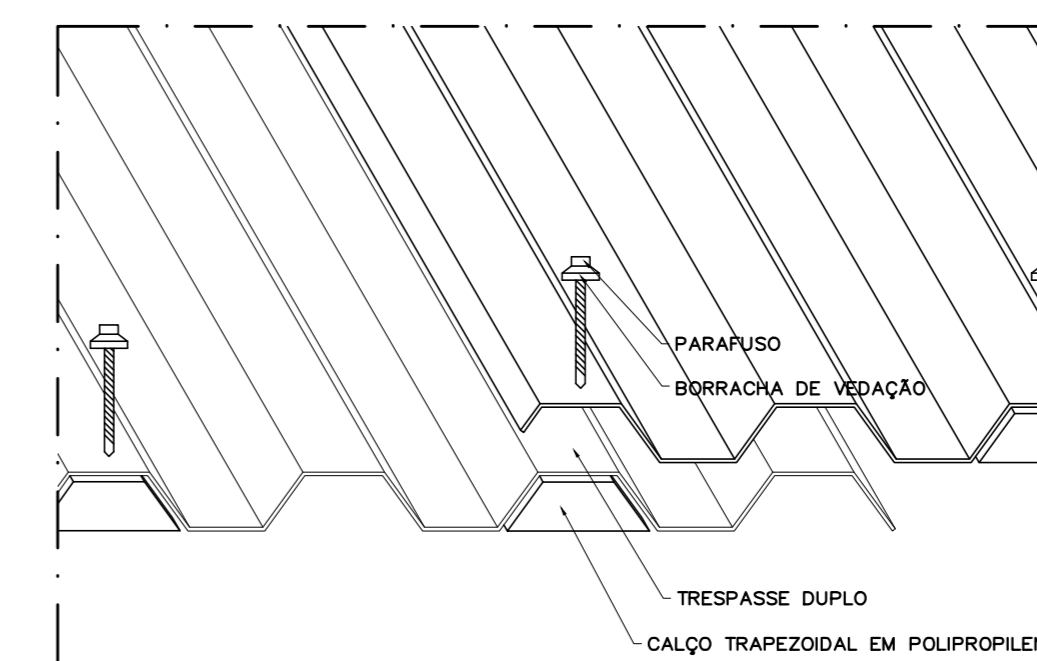


DETALHE 01  
TRESPASSE DUPLO - ISOMÉTRICA  
SEM ESCALA

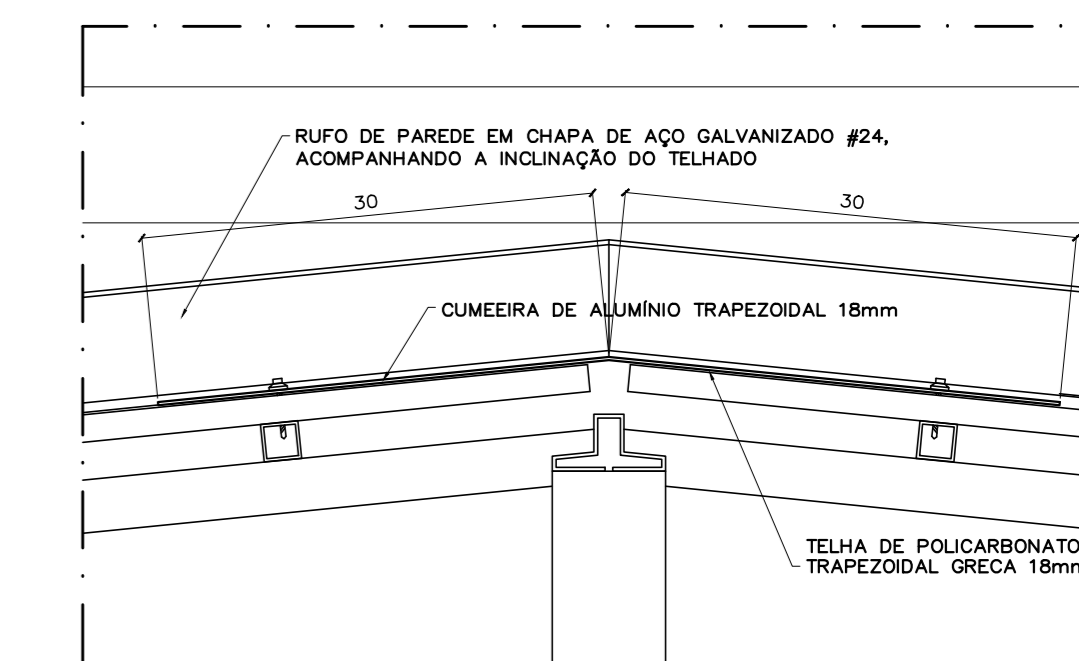


DETALHE 02  
FIXAÇÃO DA CUMEIRA  
ESC: 1:5

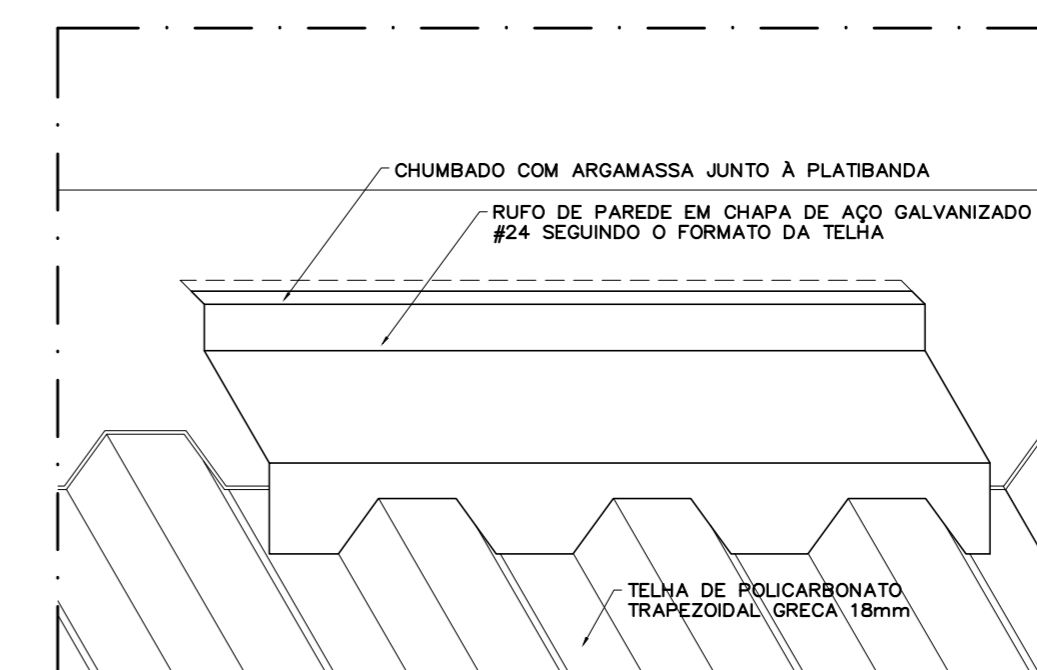


DETALHE 03  
RUIFO - ISOMÉTRICA  
SEM ESCALA

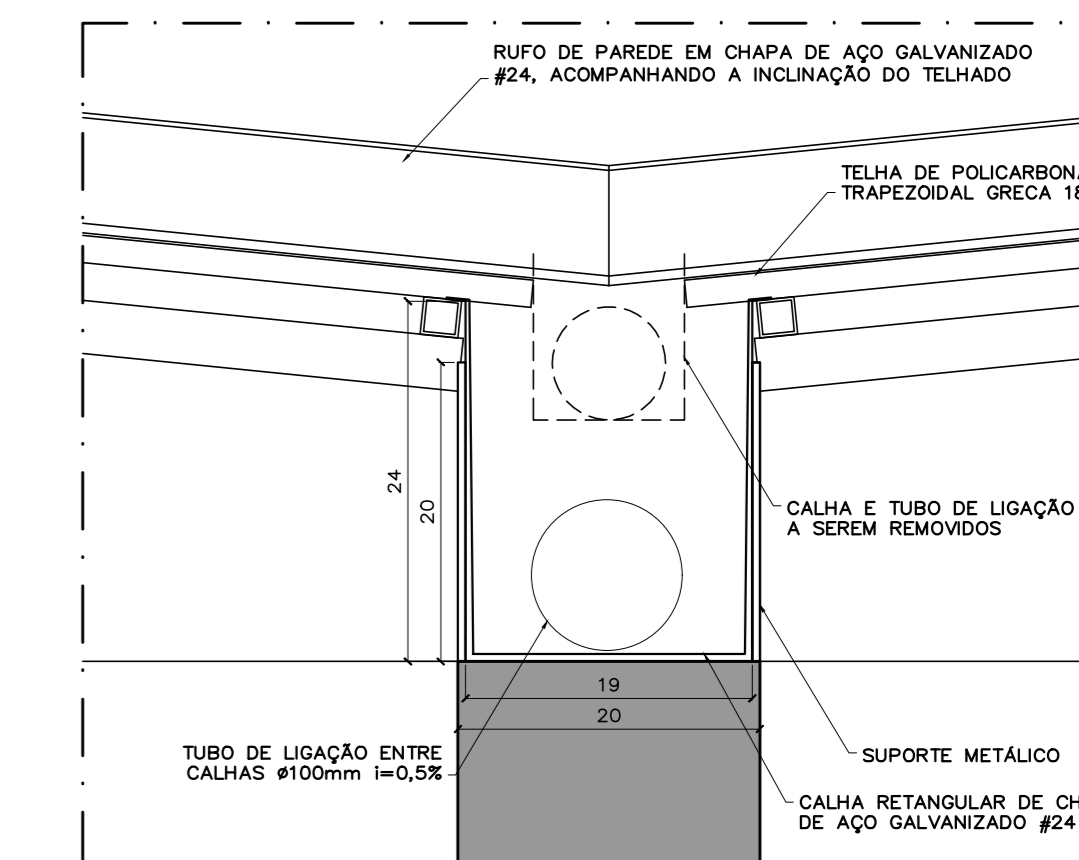


DETALHE 04  
CALHA  
ESC: 1:5

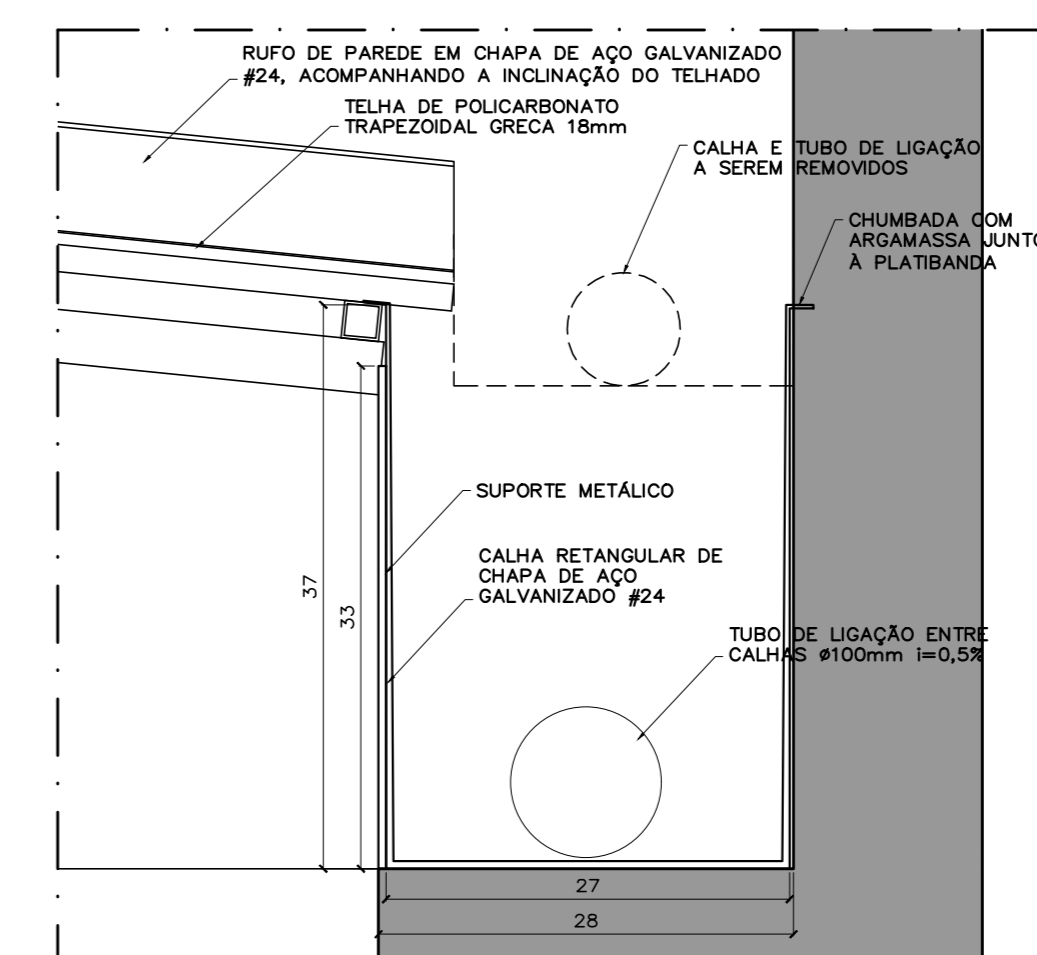


DETALHE 05  
RUIFO  
ESC: 1:5

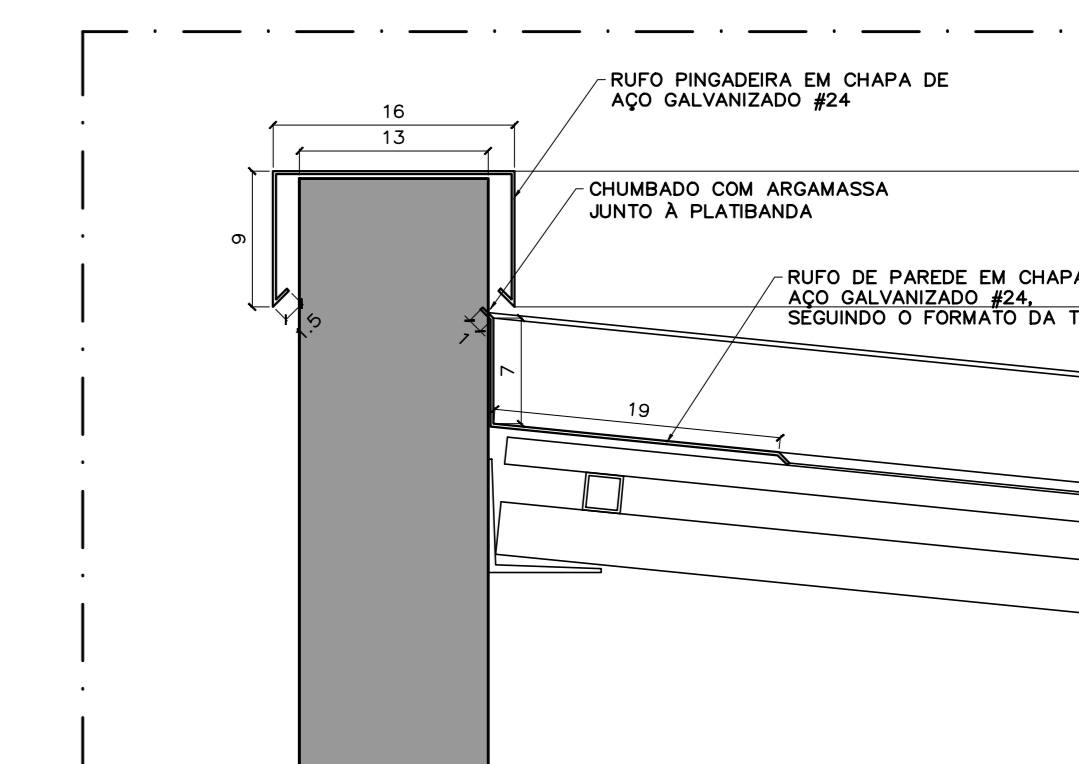


DETALHE 06  
RUIFO  
ESC: 1:5

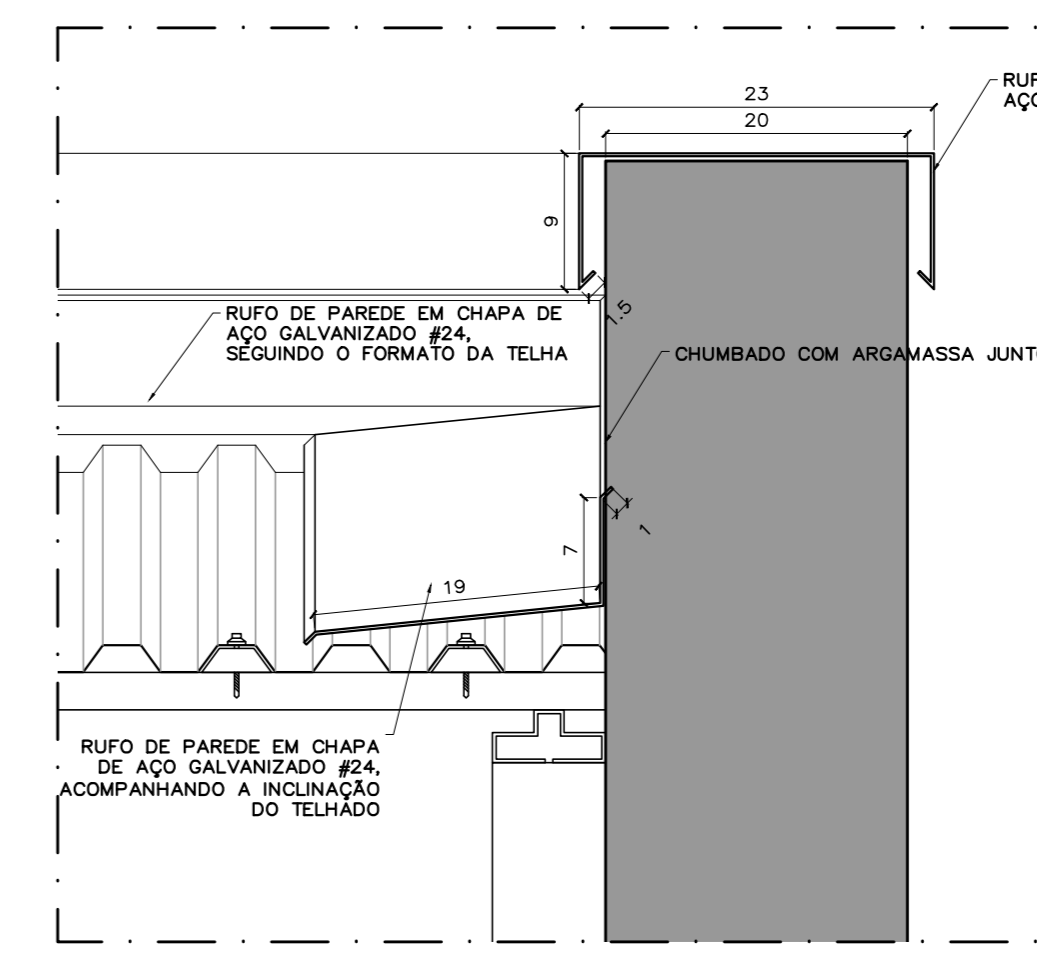


DETALHE 07  
RUIFO  
ESC: 1:5

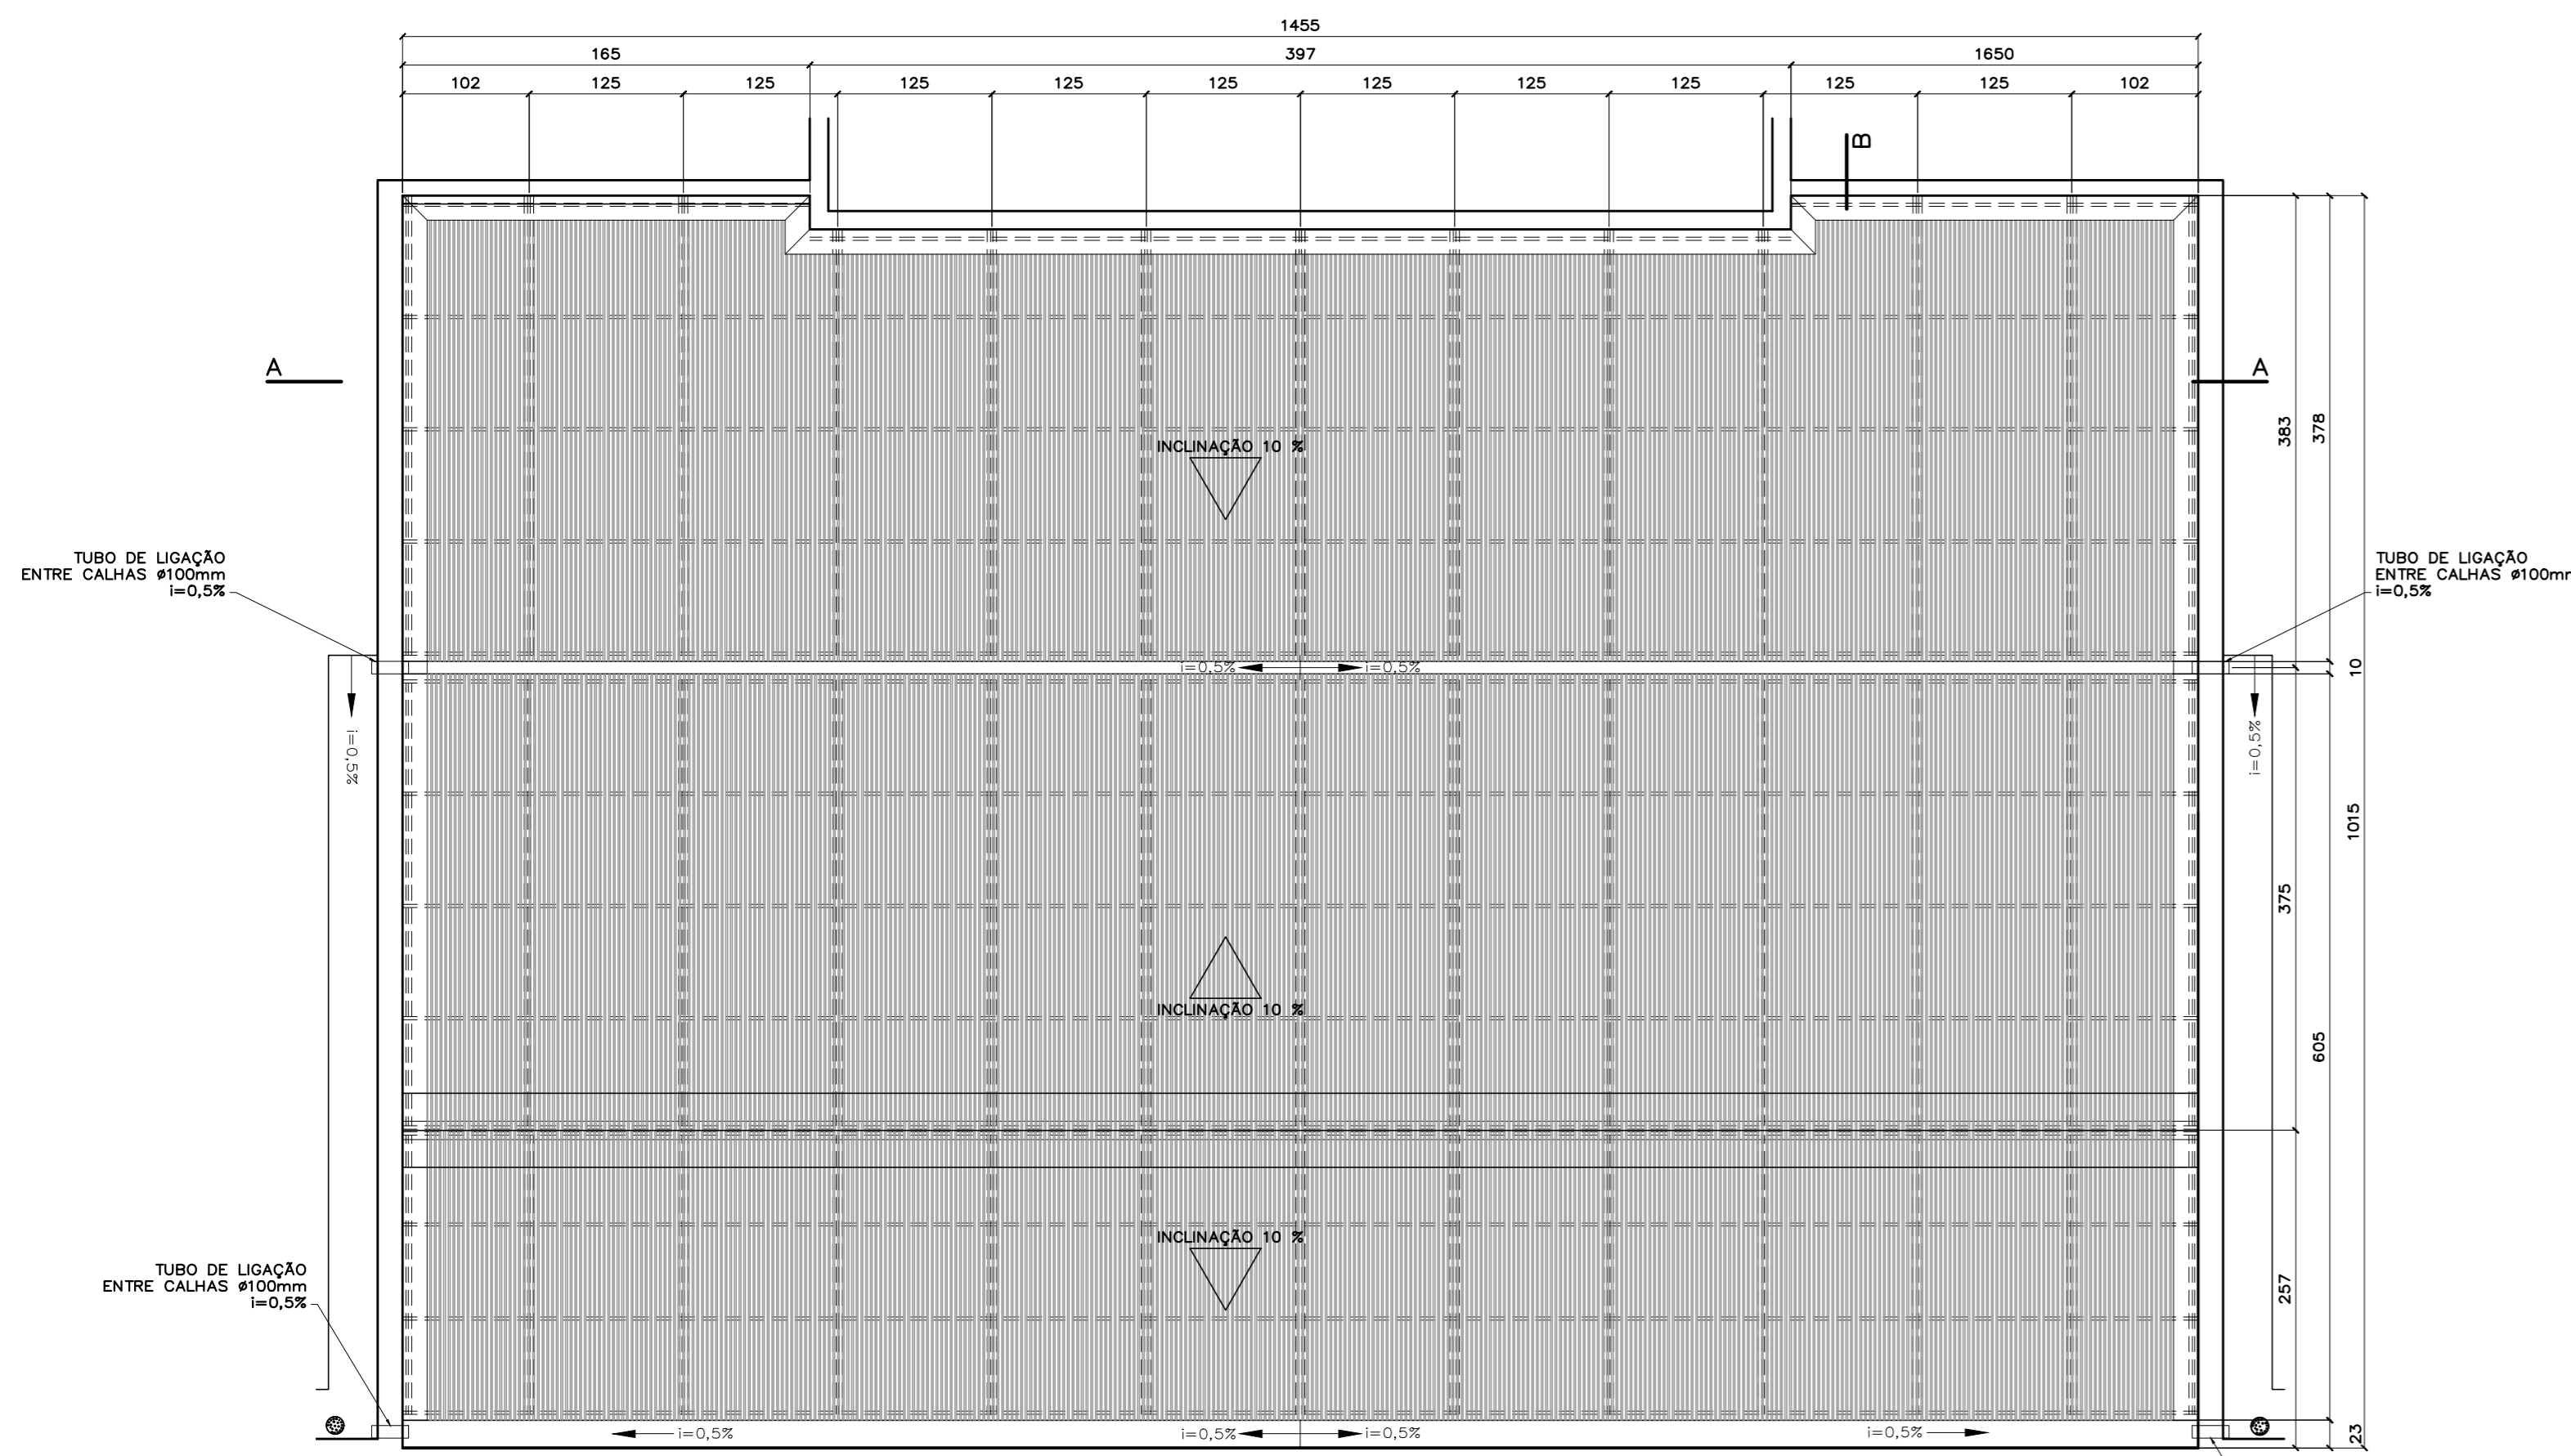

COBERTURA DE POLICARBONATO  
PLANTA BAIXA  
ESC: 1:150

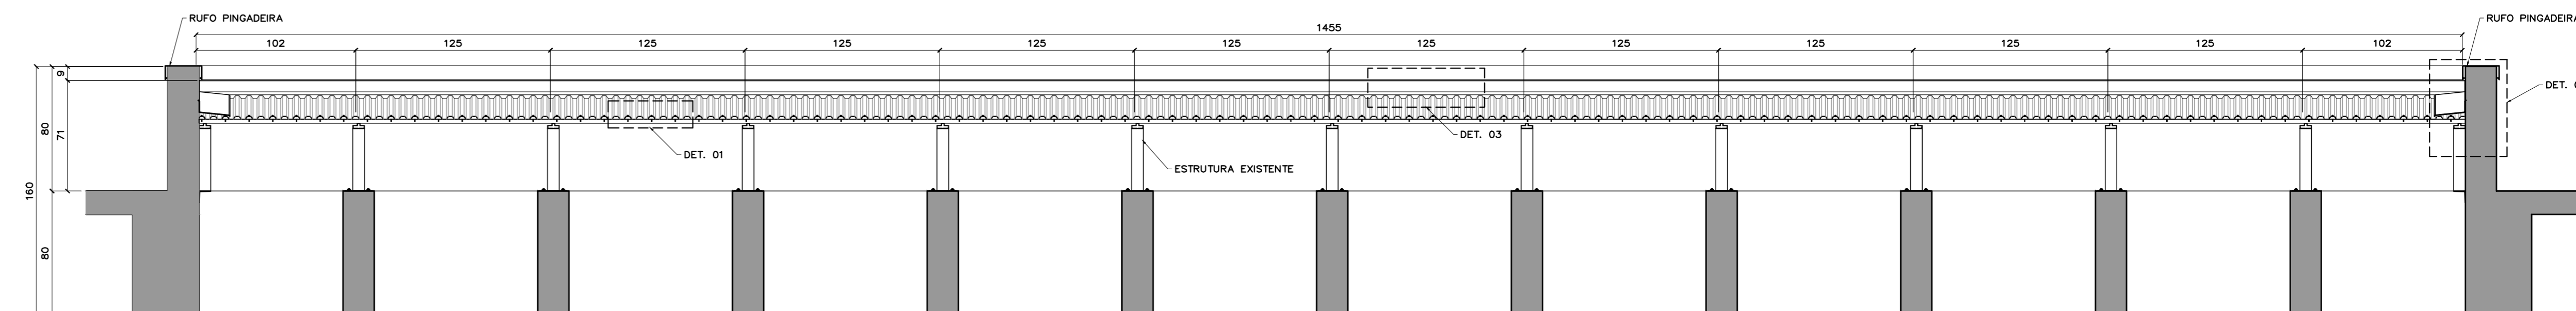

COBERTURA DE POLICARBONATO  
ESC: 1:25

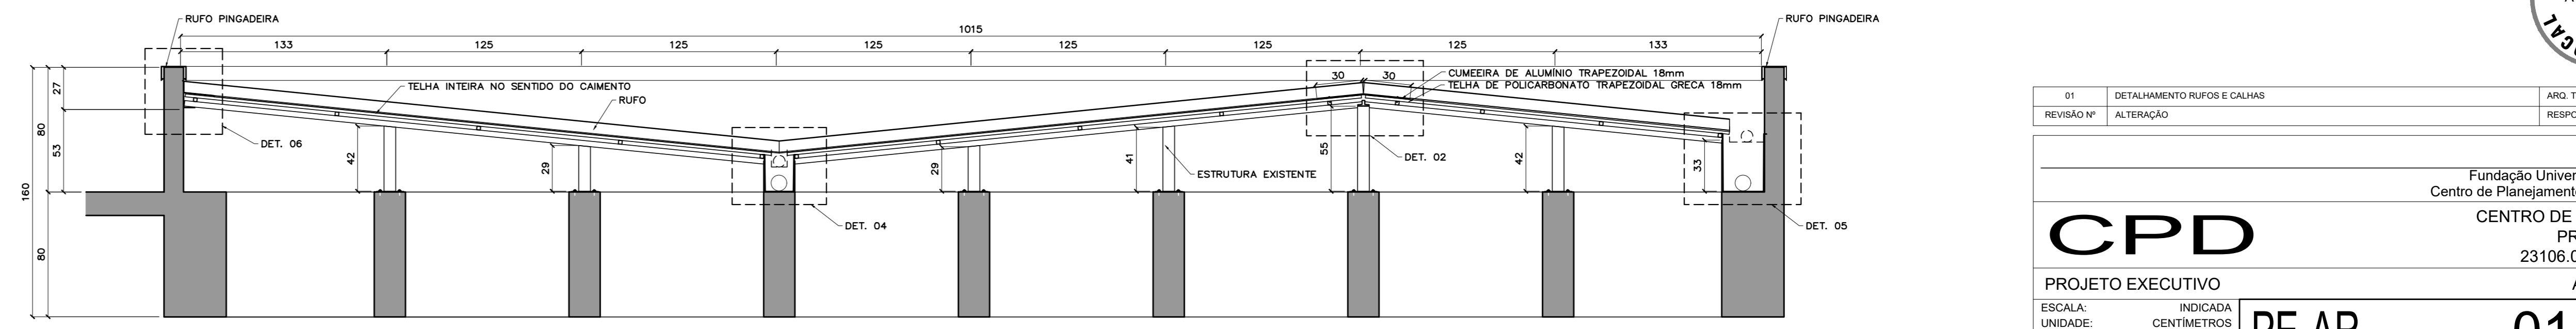

COBERTURA DE POLICARBONATO  
ESC: 1:25

Obs.: O TELHADO DEVE SER COMPOSTO DE PEÇAS INTERIAS NO SENTIDO DO CAMENTO



REVISÃO Nº	ALTERAÇÃO	ARQ. TALTAP	DATA
01	DETALHAMENTO RUIFOS E CALHAS		27/08/18

<p><b>CPD</b></p> <p>PROJETO EXECUTIVO</p> <p>ESCALA: INDICADA</p> <p>UNIDADE: CENTIMÉTRICOS</p> <p>DATA: ABR/18</p> <p>DESENHO: EQUIPE</p> <p>COORD.: ARQ. JULIO CESAR L. A.</p> <p>EQUIPE: ARQ. TALITA PRADO ARQ. CAMILA DUARTE</p>	<p>Fundação Universidade de Brasília Centro de Planejamento Oscar Niemeyer</p> <p><b>CENTRO DE INFORMÁTICA</b></p> <p>PROJETO - 04.01</p> <p>23106.0816212017-50</p> <p>ARQUITETURA</p> <p><b>PE-AR</b></p> <p>01/01</p> <p>CPD - REFORMA DA COBERTURA DE POLICARBONATO PLANTAS, CORTES E DETALHES</p>
---	--