

COORD.  
ARQ. BRUNO MORAES GUIMARÃES  
AUTORIA: ARQ. BRUNO M. GUIMARÃES  
DESENHO: ARQ. JULIO CL. ANDRÉO  
ESCALA:  
DATA: 01/10/2019

PROJETO DO ACESSO PRINCIPAL FCI  
FACULDADE DE CIÊNCIAS DA INFORMAÇÃO  
FACULDADE DE CIÊNCIAS DA INFORMAÇÃO, CAMPUS DARCY RIBEIRO, BRASÍLIA-DF  
CAPA

Fundação Universidade de Brasília  
CEPLAN



PROJETO 04.01 / SEI 23106.053529/2019-61

PROJETO EXECUTIVO / ARQUITETURA

C:\Users\73129992120\Desktop\Home Office\fc\FCI ACESSO\_20200804.rvt



PE / AR  
01/08

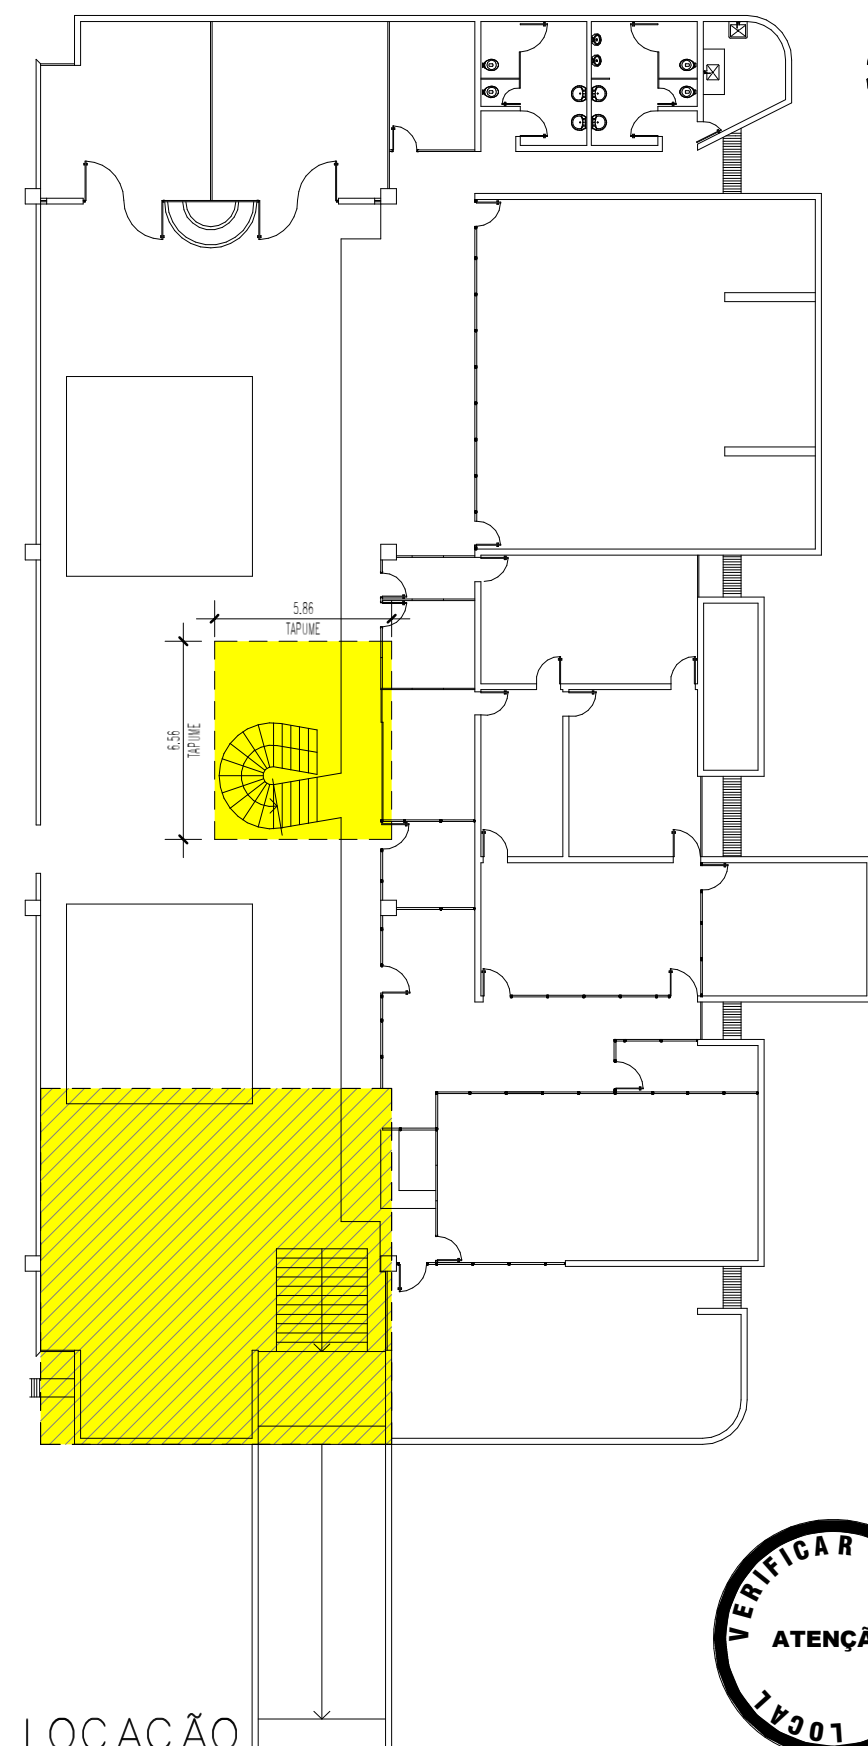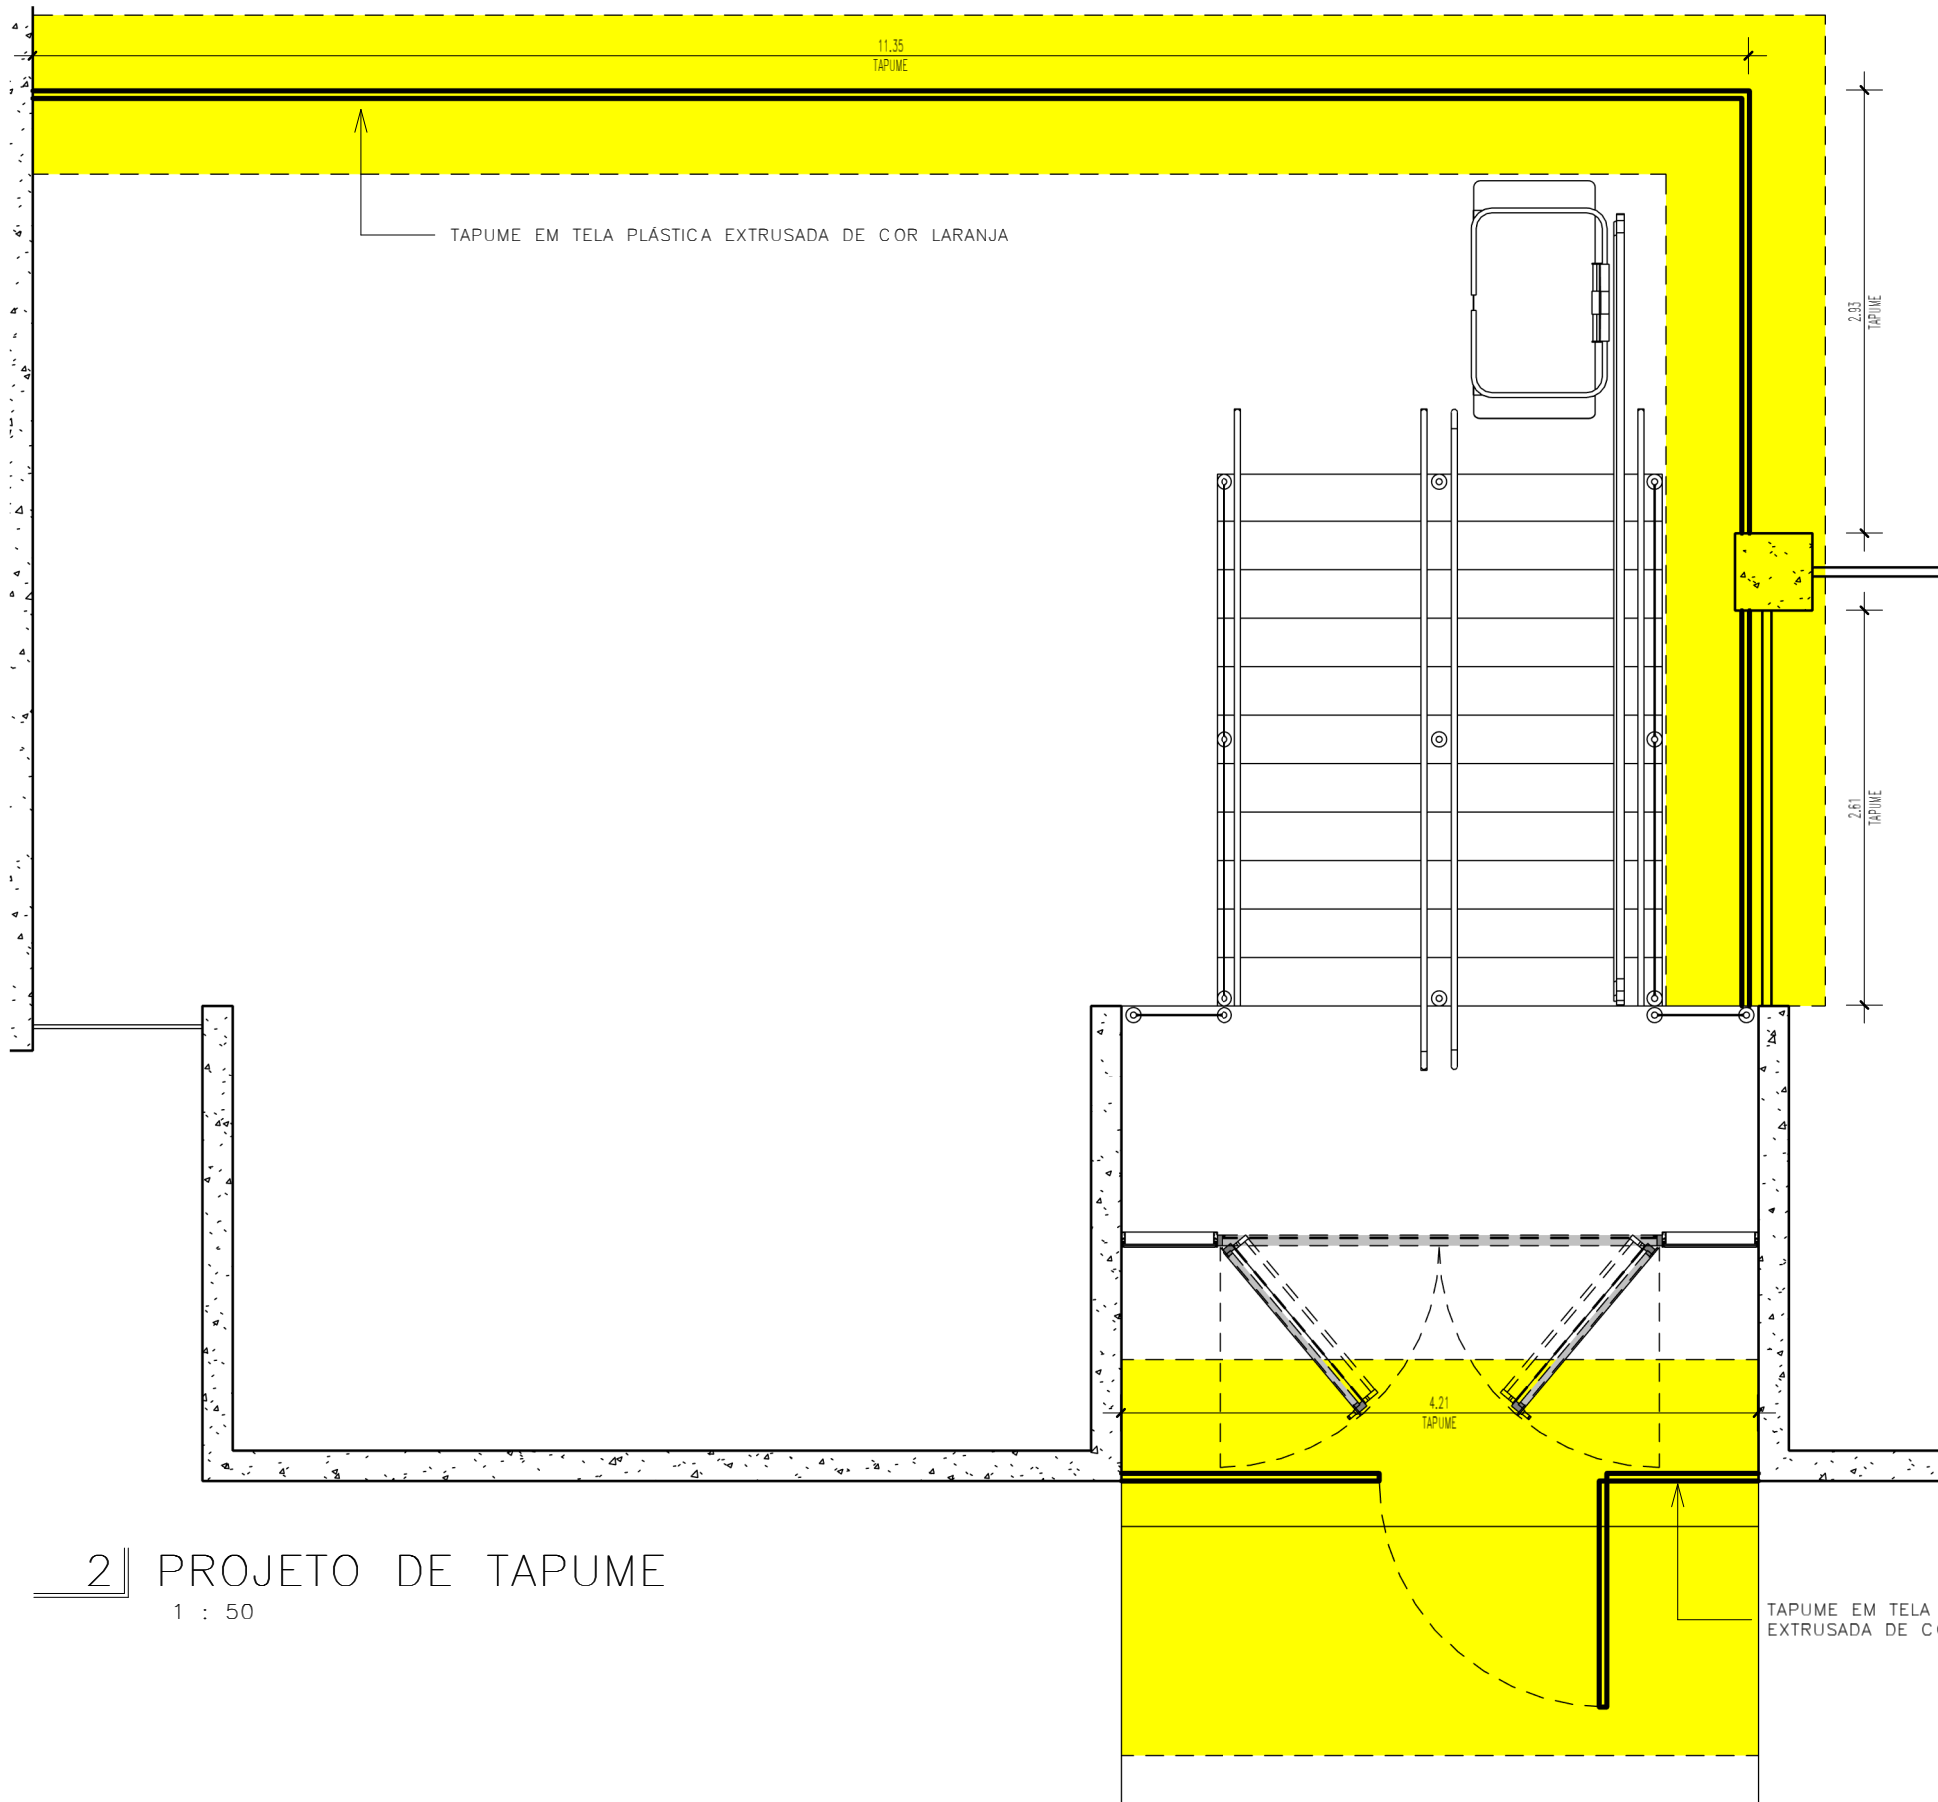

## 2 PROJETO DE TAPUME

1 : 50

## 1 LOCAÇÃO

1 : 250

### LISTA DE PRANCHAS E CONTEÚDOS

#	PRANCHA	CONTEÚDO PRANCHA
01/08	CAPA	PERSPECTIVA INTERNA
02/08	LOCAÇÃO E TAPUME	PLANTA DE LOCAÇÃO E TAPUME
03/08	PLANTA EXISTENTE E INTERVENÇÕES	PLANTA DE SITUAÇÃO EXISTENTE
04/08	VISTAS E CORTES EXISTENTES	ISOMÉTRICA EXISTENTE E CORTES EXISTENTES
05/08	LAYOUT ACESSO E CORTES	LAYOUT PROPOSTO E VISTAS INTERNAS
06/08	PERSPECTIVAS	PERSPECTIVAS
07/08	PLANTA PROPOSTA E DET. CORRIMÃO	PLANTA PROPOSTA
08/08	PLANTA DE FORRO E VISTA DA ESQUADRIA	PLANTA DE FORRO E VISTA DA PELE DE VIDRO DE ACESSO

COORD. ARQ. BRUNO MORAES GUIMARÃES  
 AUTORIA: ARQ. BRUNO M. GUIMARÃES  
 DESENHO: ARQ. JULIO CL ANDREO  
 ESCALA: As indicated  
 DATA: 01/10/2019

PROJETO DO ACESSO PRINCIPAL FCI  
 FACULDADE DE CIÊNCIAS DA INFORMAÇÃO  
 FACULDADE DE CIÊNCIAS DA INFORMAÇÃO, CAMPUS DARCY RIBEIRO, BRASÍLIA-DF  
 LOCAÇÃO E TAPUME


Fundação Universidade de Brasília  
 CEPLAN

PROJETO 04.01 / SEI 23106.053529/2019-61

PROJETO EXECUTIVO / ARQUITETURA



PE / AR  
 02/08

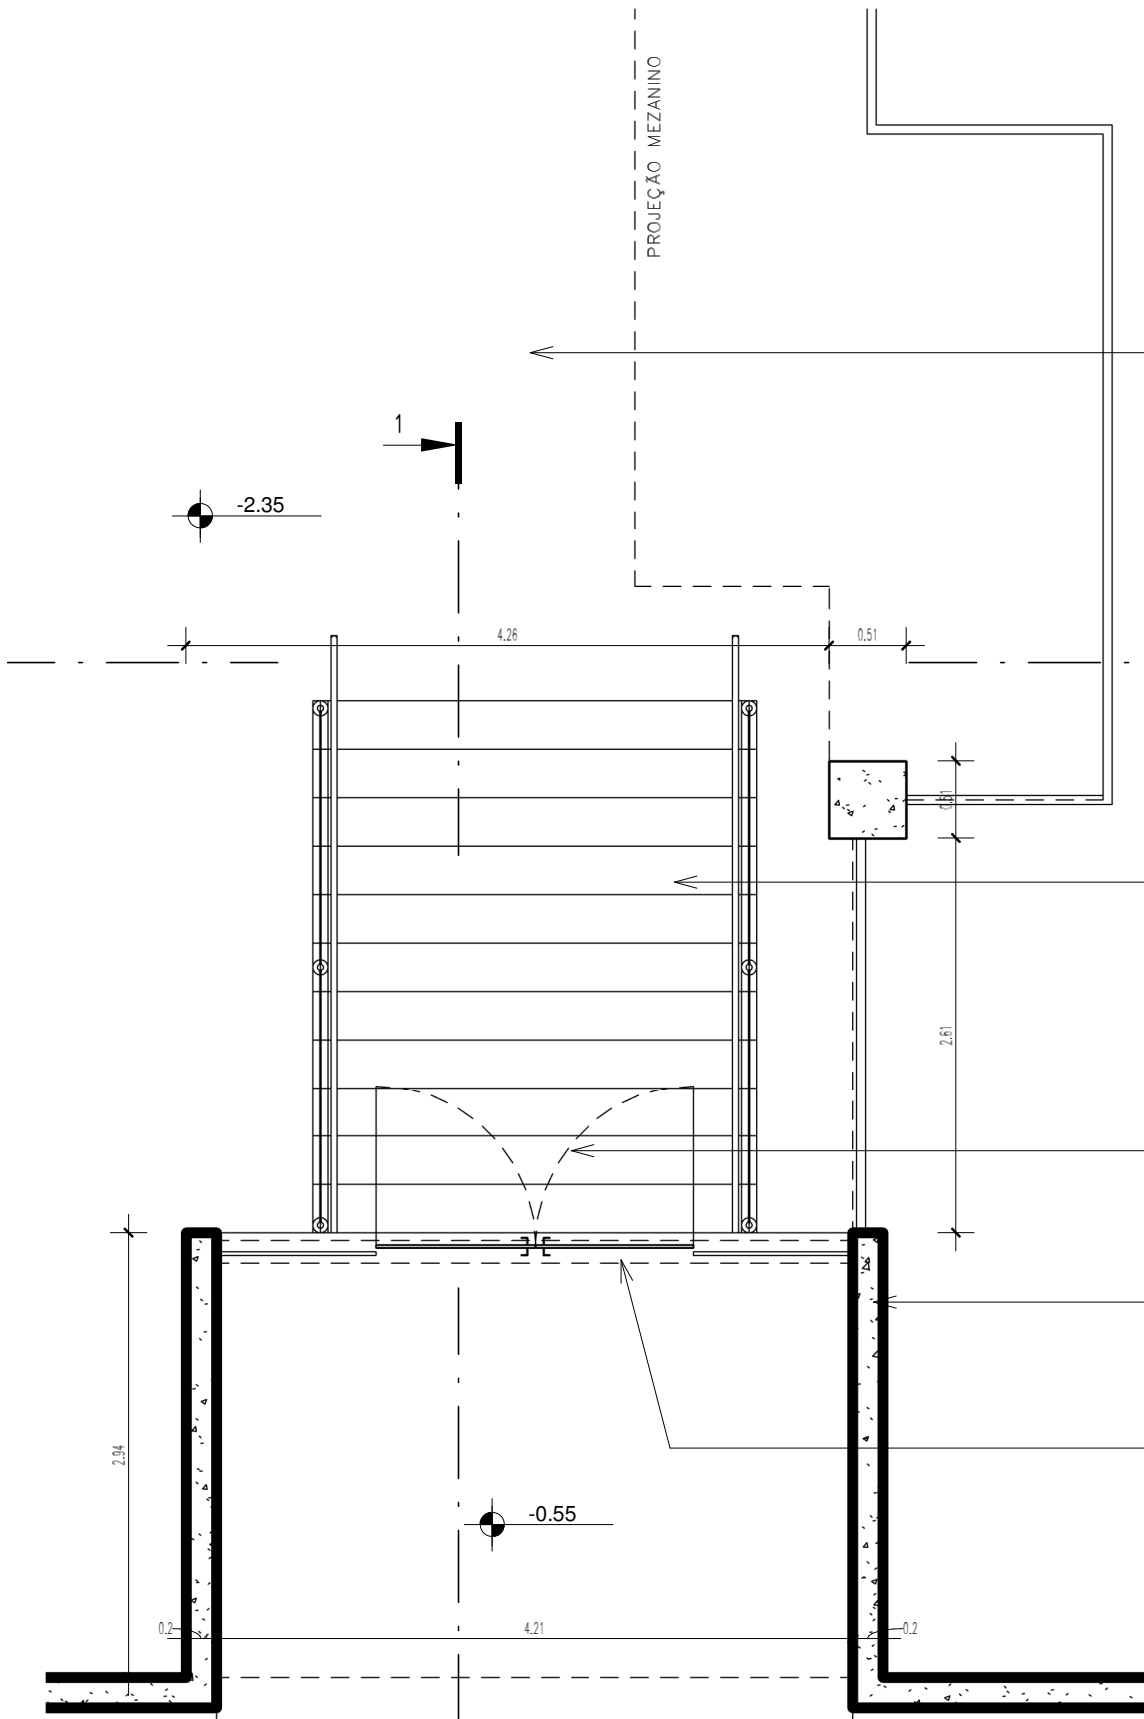

1 PLANTA EXISTENTE - ACESSO FCI  
1 : 50


DESTINAÇÃO  
- ÁREA DESTINADA CONVÍVIO E TRABALHO EM GRUPO.

A PRESERVAR  
- ESCADA EM CONCRETO ARMADO E CORRIMÃOS.

A DEMOLIR  
- PORTA DE VIDRO EXISTENTE, VIDROS FIXOS E ESQUADRIAS ACIMA DA VIGA NO ACESSO PRINCIPAL.

IMPOSSIBILIDADE DE ABERTURAS AUXILIARES  
- PAREDES DE FECHAMENTO EM CORTINA DE CONCRETO, ESTRUTURAIS; QUE IMPOSSIBILITAM ABERTURAS AUXILIARES PARA ACESSOS À ELEVADORES, RAMPAS OU PLATAFORMAS.

LIMITE DE ALTURA  
- VIGA EXISTENTE QUE LIMITA A ALTURA DA PORTA EM 2,28m.

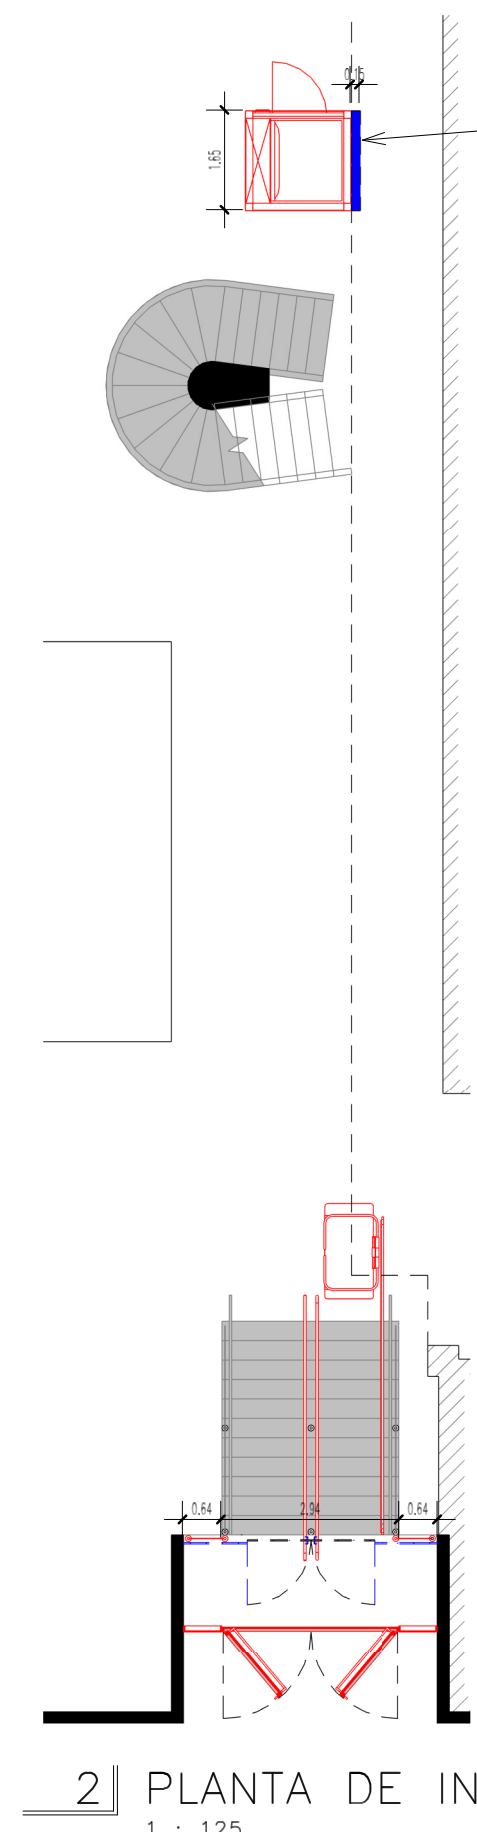

DEMOLIÇÃO DE TRECHO DE GUIA EM ALVENARIA COM ALTURA DE 7 cm E RETIRADA DE TRECHO DO GUARDA-CORPO DO MEZANINO COM ALTURA DE 103 cm

TABELA DE INTERVENÇÕES

	EXISTENTE
	"A DEMOLIR"
	"A CONSTRUIR"

INTERVENÇÕES  
1 : 50


2 PLANTA DE INTERVENÇÃO  
1 : 125

LISTA DE PRANCHAS E CONTEÚDOS


#	PRANCHA	CONTEÚDO PRANCHA
01/08	CAPA	PERSPECTIVA INTERNA
02/08	LOCAÇÃO E TAPUME	PLANTA DE LOCAÇÃO E TAPUME
03/08	PLANTA EXISTENTE E INTERVENÇÕES	PLANTA DE SITUAÇÃO EXISTENTE
04/08	VISTAS E CORTES EXISTENTES	ISOMÉTRICA EXISTENTE E CORTES EXISTENTES
05/08	LAYOUT ACESSO E CORTES	LAYOUT PROPOSTO E VISTAS INTERNAS
06/08	PERSPECTIVAS	PERSPECTIVAS
07/08	PLANTA PROPOSTA E DET. CORRIMÃO	PLANTA PROPOSTA
08/08	PLANTA DE FORRO E VISTA DA ESQUADRIA	PLANTA DE FORRO E VISTA DA PELE DE VIDRO DE ACESSO

COORD. ARQ. BRUNO MORAES GUIMARÃES	<b>PROJETO DO ACESSO PRINCIPAL FCI</b> FACULDADE DE CIÊNCIAS DA INFORMAÇÃO FACULDADE DE CIÊNCIAS DA INFORMAÇÃO, CAMPUS DARCY RIBEIRO, BRASÍLIA-DF PLANTA EXISTENTE E INTERVENÇÕES	Fundação Universidade de Brasília <b>CEPLAN</b> PROJETO 04.01 / SEI 23106.053529/2019-61 PROJETO EXECUTIVO / ARQUITETURA
AUTORIA: ARQ. BRUNO M. GUIMARÃES		
DESENHO: ARQ. JULIO CL ANDREO		
ESCALA: As indicated		
DATA: 01/10/2019		


PE / AR  
03/08

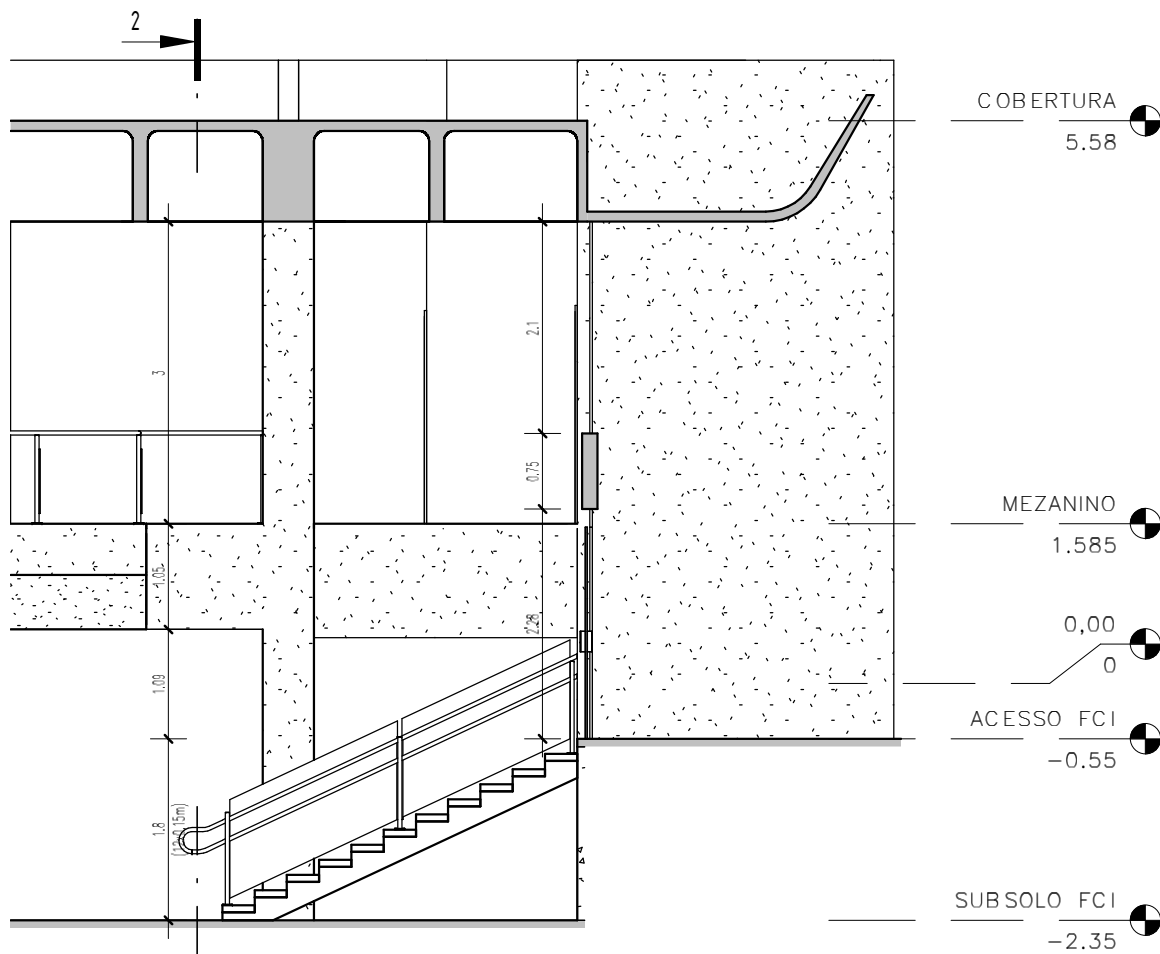

1] CORTE LONGITUDINAL  
1 : 75

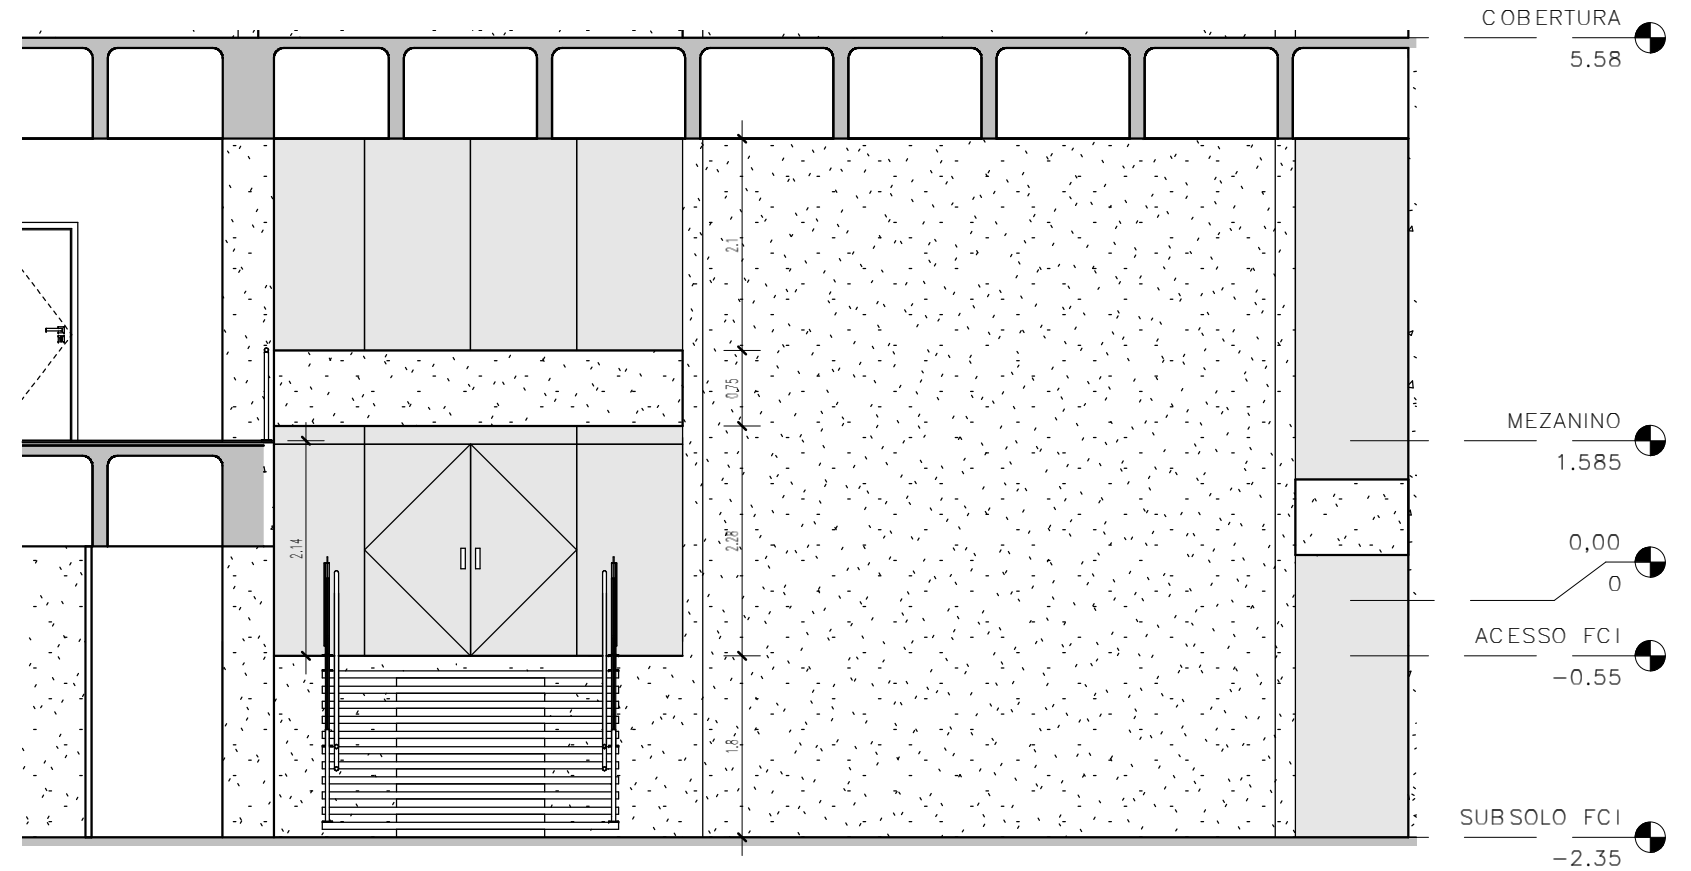

2] CORTE TRANSVERSAL  
1 : 75

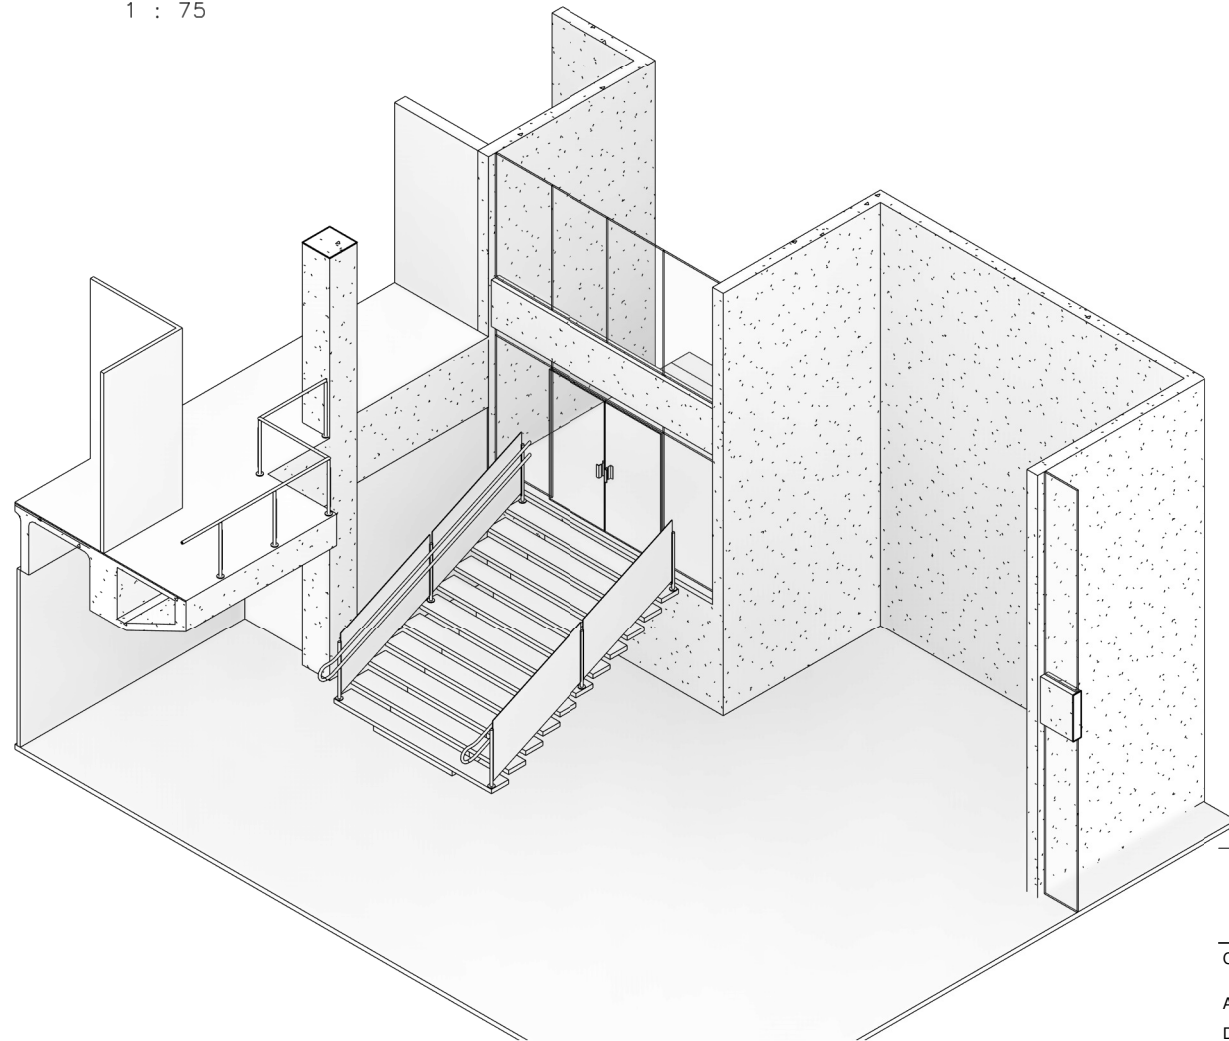

3] ISOMÉTRICA EXISTENTE

LISTA DE PRANCHAS E CONTEÚDOS

#	PRANCHA	CONTEÚDO PRANCHA
01/08	CAPA	PERSPECTIVA INTERNA
02/08	LOCAÇÃO E TAPUME	PLANTA DE LOCAÇÃO E TAPUME
03/08	PLANTA EXISTENTE E INTERVENÇÕES	PLANTA DE SITUAÇÃO EXISTENTE
04/08	VISTAS E CORTES EXISTENTES	ISOMÉTRICA EXISTENTE E CORTES EXISTENTES
05/08	LAYOUT ACESSO E CORTES	LAYOUT PROPOSTO E VISTAS INTERNAS
06/08	PERSPECTIVAS	PERSPECTIVAS
07/08	PLANTA PROPOSTA E DET. CORRIMÃO	PLANTA PROPOSTA
08/08	PLANTA DE FORRO E VISTA DA ESQUADRIA	PLANTA DE FORRO E VISTA DA PELE DE VIDRO DE ACESSO



COORD.  
ARQ. BRUNO MORAES GUIMARÃES  
AUTORIA: ARQ. BRUNO M. GUIMARÃES  
DESENHO: ARQ. JULIO CL ANDREO  
ESCALA: 1 : 75  
DATA: 01/10/2019

PROJETO DO ACESSO PRINCIPAL FCI  
FACULDADE DE CIÊNCIAS DA INFORMAÇÃO  
FACULDADE DE CIÊNCIAS DA INFORMAÇÃO, CAMPUS DARCY RIBEIRO, BRASÍLIA-DF  
VISTAS E CORTES EXISTENTES

Fundação Universidade de Brasília  
CEPLAN  
PROJETO 04.01 / SEI 23106.053529/2019-61  
PROJETO EXECUTIVO / ARQUITETURA



PE / AR  
04/08

2

PLATAFORMA MONTELE PL200 OU EQUIVALENTE, DE 2 PARADAS COM PORTAS FRONTAIS E LATERAIS.

PLATAFORMA MONTELE PL200 (2 PARADAS) OU EQUIVALENTE

PLATAFORMA INCLINADA - THYSSENKRUPP SUPRA LINEA - VIMEC V64 ou V65

-2.35

1.8 (120x15mm)

0.32

0.75

0.12

2.28

2.78

5.13

0.55

## 2 CORTE LONGITUDINAL

1 : 100

### LISTA DE PRANCHAS E CONTEÚDOS

#	PRANCHA	CONTEÚDO PRANCHA
01/08	CAPA	PERSPECTIVA INTERNA
02/08	LOCAÇÃO E TAPUME	PLANTA DE LOCAÇÃO E TAPUME
03/08	PLANTA EXISTENTE E INTERVENÇÕES	PLANTA DE SITUAÇÃO EXISTENTE
04/08	VISTAS E CORTES EXISTENTES	ISOMÉTRICA EXISTENTE E CORTES EXISTENTES
05/08	LAYOUT ACESSO E CORTES	LAYOUT PROPOSTO E VISTAS INTERNAS
06/08	PERSPECTIVAS	PERSPECTIVAS
07/08	PLANTA PROPOSTA E DET. CORRIMÃO	PLANTA PROPOSTA
08/08	PLANTA DE FORRO E VISTA DA ESQUADRIA	PLANTA DE FORRO E VISTA DA PELE DE VIDRO DE ACESSO

DESTINAÇÃO - ÁREA DESTINADA CONVÍVIO E TRABALHO EM GRUPO.

ESCALA E GUARDA-CORPO EXISTENTE.

PORTA DE VIDRO COM ABERTURA COM SENTIDO À ÁREA EXTERNA, PARA FACILITAR A SAÍDA DE PESSOAS.

2

2.1

2.28

-2.35

## 3 CORTE TRANSVERSAL

1 : 100

PRATELEIRAS PARA PUBLICAÇÕES, ABAIXO DO PATAMAR

BANCO DE ESTRUTURA METÁLICA, PINTADA EM PRETO, COM ACENTO EM RIPADO DE MADEIRA.

JARDINEIRAS

5 LUMINÁRIAS PENDENTES

JARDIM

PROJEÇÃO MEZANINO

PALCO PARA APRESENTAÇÕES

MESA DE REUNIÕES

6 ou 8 CADEIRAS

BALCÃO DE APOIO

MESAS DE TRABALHO

MESAS DE TRABALHO

-2.35

DET.3 / PAG.05/08

DESCE

PATAMAR DE ACESSO

A = 6.69 m<sup>2</sup>

0.55

DET.2 / PAG.28/08

## 1 LAYOUT - ACESSO

1 : 100

COORD. ARQ. BRUNO MORAES GUIMARÃES  
 AUTORIA: ARQ. BRUNO M. GUIMARÃES  
 DESENHO: ARQ. JULIO CL ANDREO  
 ESCALA: 1 : 100  
 DATA: 01/10/2019

PROJETO DO ACESSO PRINCIPAL FCI  
 FACULDADE DE CIÊNCIAS DA INFORMAÇÃO  
 FACULDADE DE CIÊNCIAS DA INFORMAÇÃO, CAMPUS DARCY RIBEIRO, BRASÍLIA-DF  
 LAYOUT ACESSO E CORTES

Fundação Universidade de Brasília  
 CEPLAN

PROJETO 04.01 / SEI 23106.053529/2019-61


PROJETO EXECUTIVO / ARQUITETURA

C:\Users\73129992120\Desktop\Home Office\fcif\FCI ACESSO\_20200804.rvt

PE / AR  
 05/08




1 | PERSPECTIVA 01

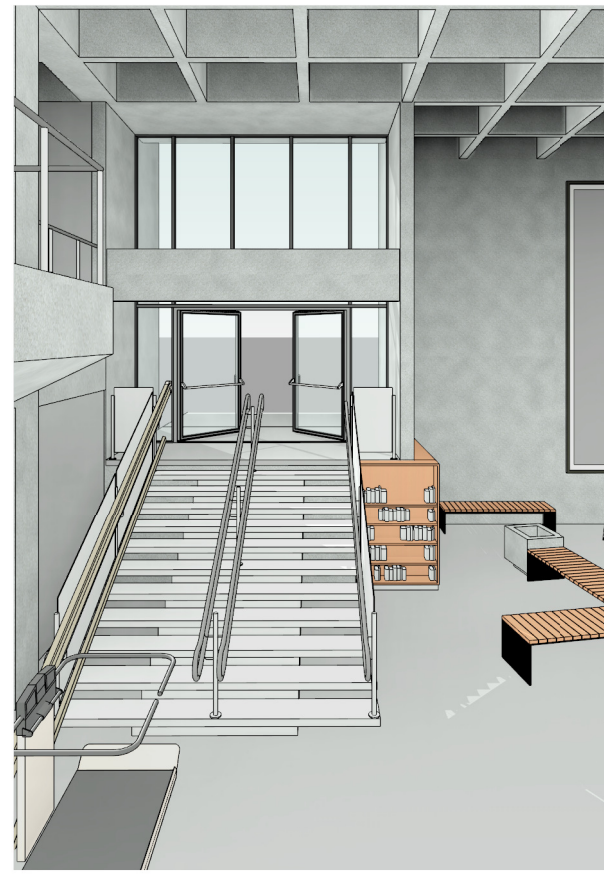

2 | PERSPECTIVA 02



3 | PERSPECTIVA 03

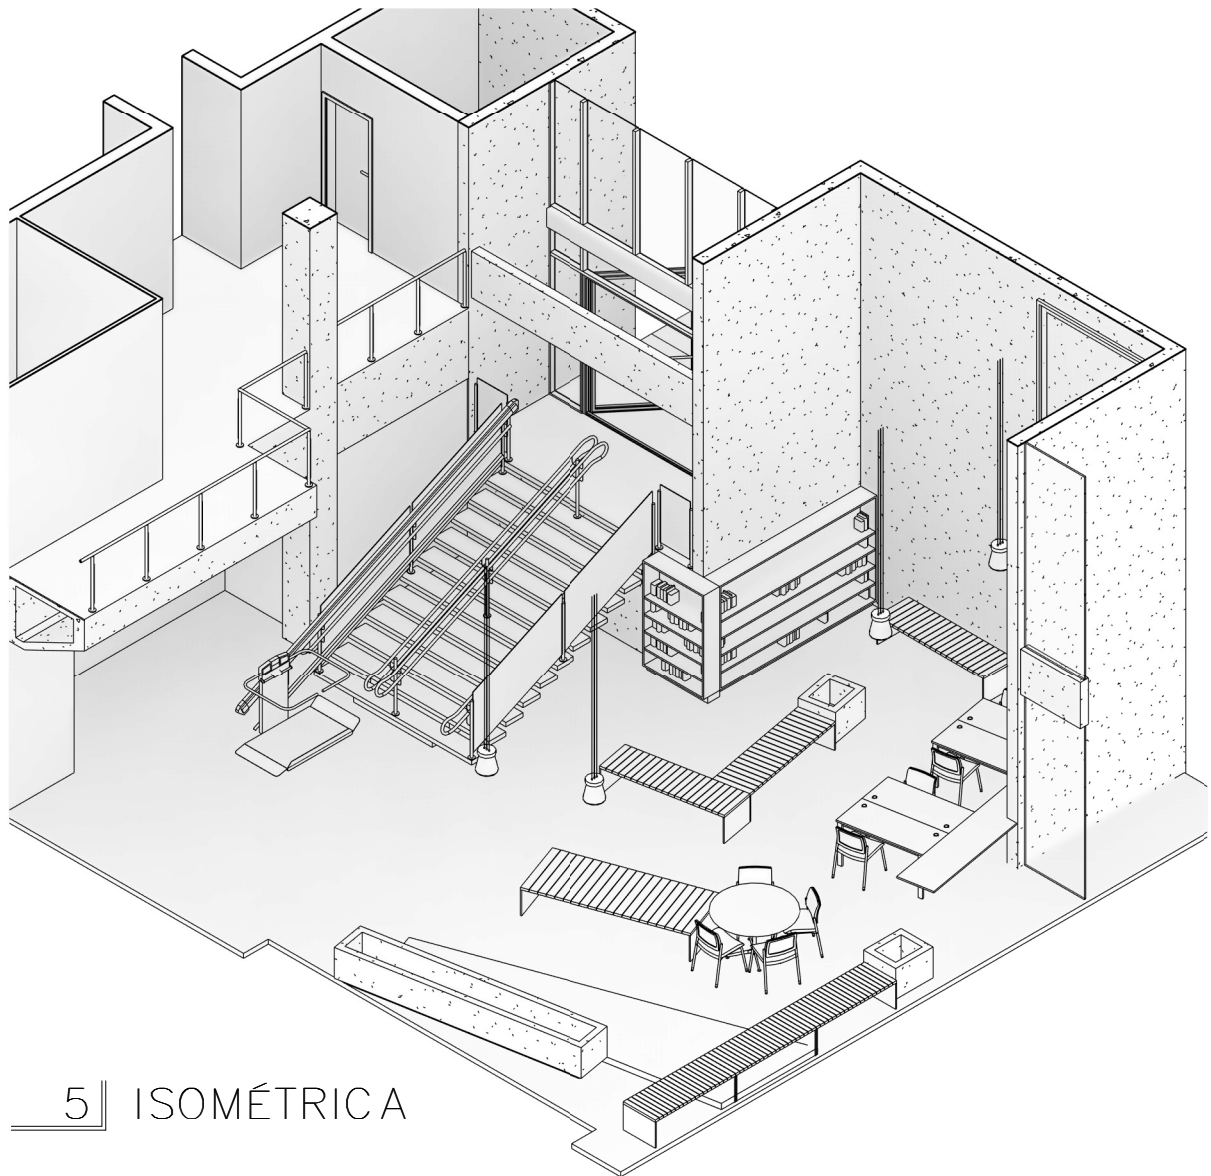

5 | ISOMÉTRICA



4 | PERSPECTIVA 04



COORD.  
ARQ. BRUNO MORAES GUIMARÃES  
AUTORIA: ARQ. BRUNO M. GUIMARÃES  
DESENHO: ARQ. JULIO CL ANDREO  
ESCALA:  
DATA: 01/10/2019

PROJETO DO ACESSO PRINCIPAL FCI  
FACULDADE DE CIÊNCIAS DA INFORMAÇÃO  
FACULDADE DE CIÊNCIAS DA INFORMAÇÃO, CAMPUS DARCY RIBEIRO, BRASÍLIA-DF  
PERSPECTIVAS


Fundação Universidade de Brasília  
CEPLAN  
PROJETO 04.01 / SEI 23106.053529/2019-61  
PROJETO EXECUTIVO / ARQUITETURA




PE / AR  
06/08

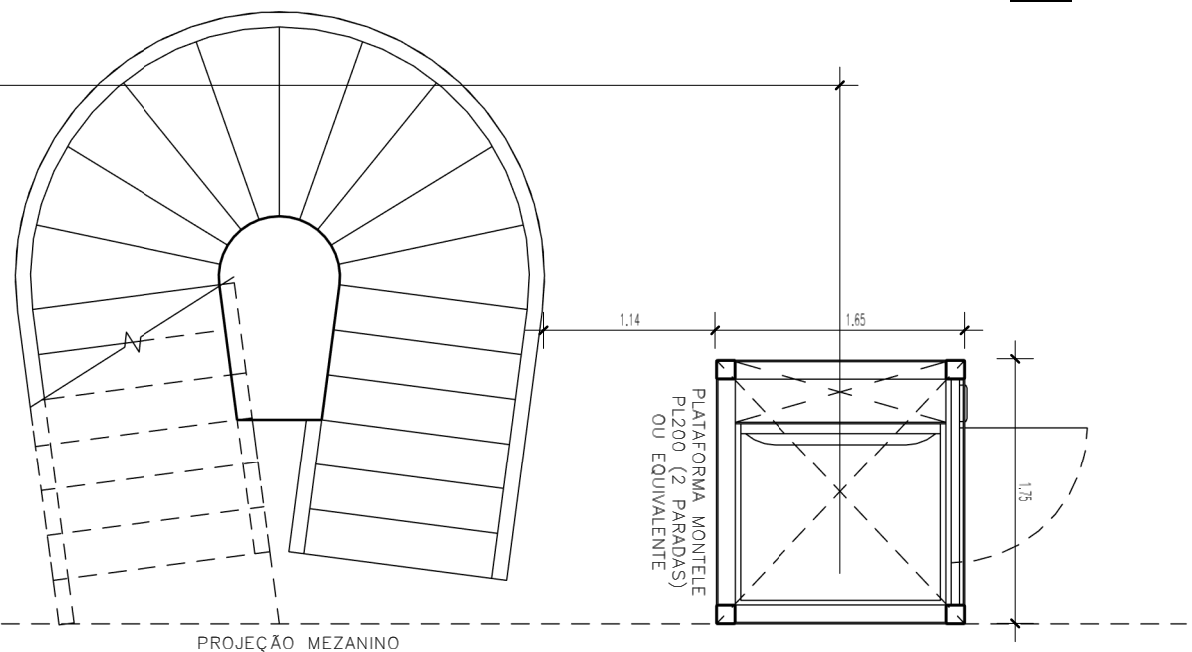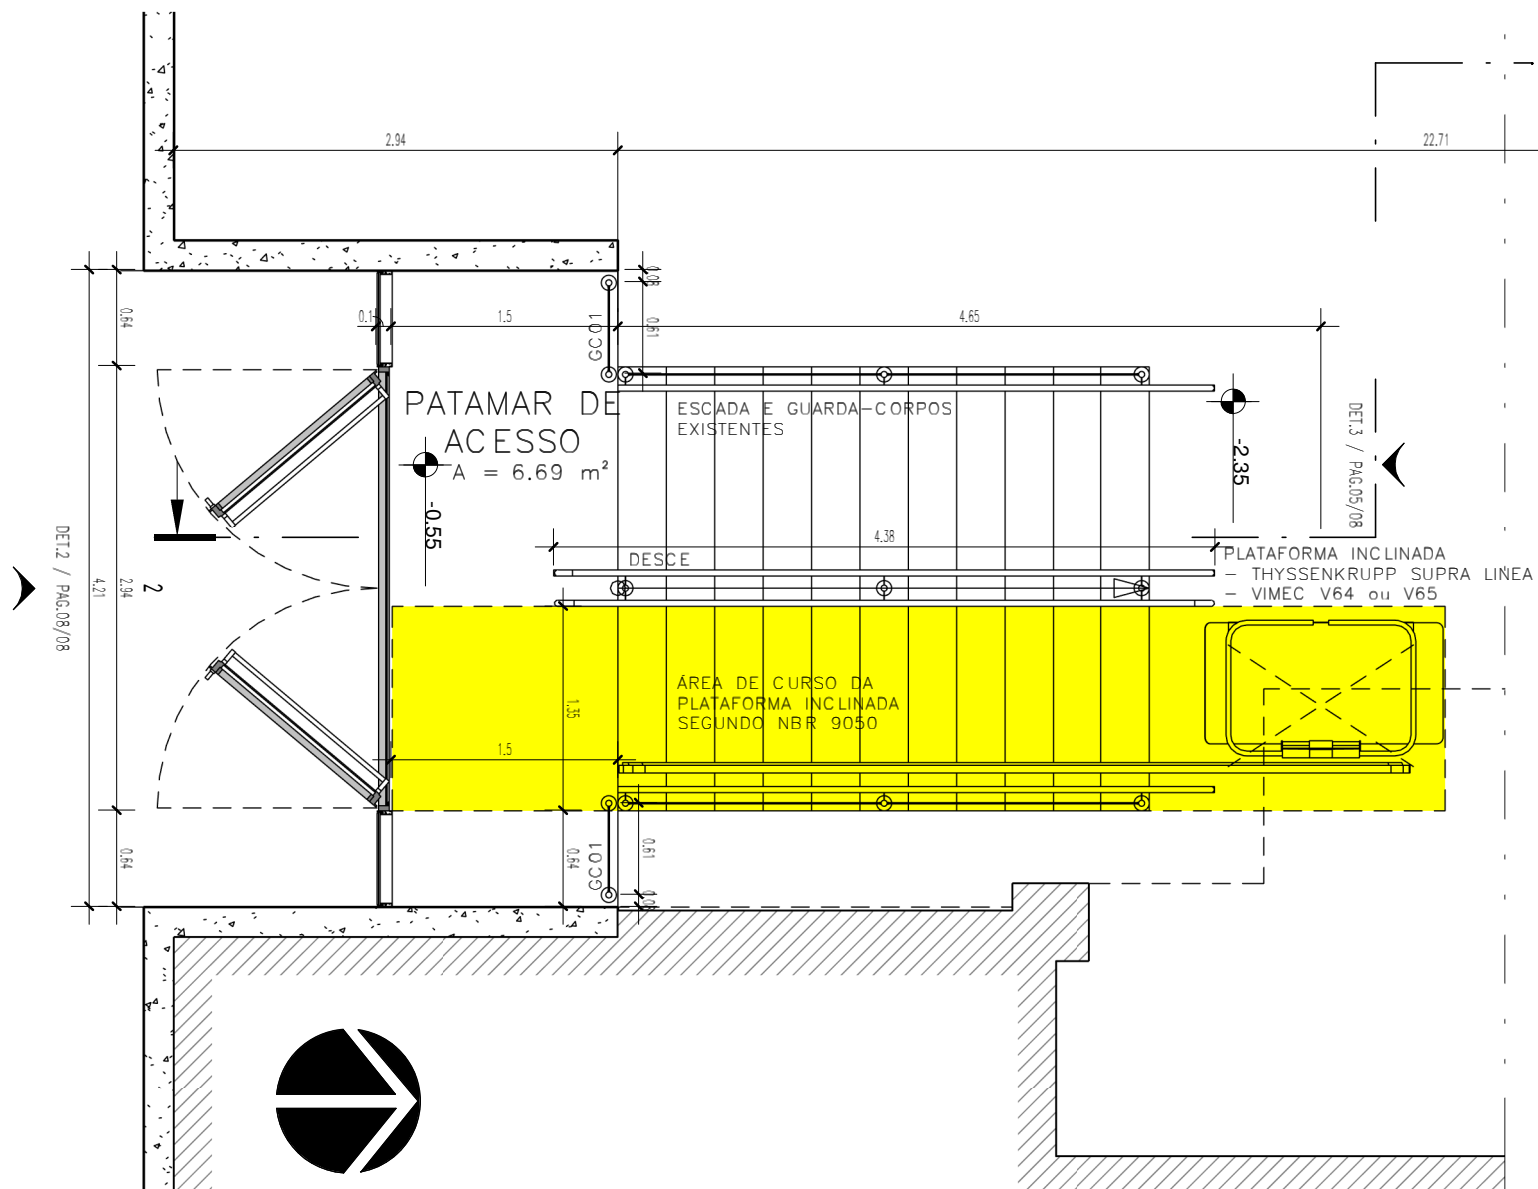


1 PLANTA ACESSO FCI  
1 : 50

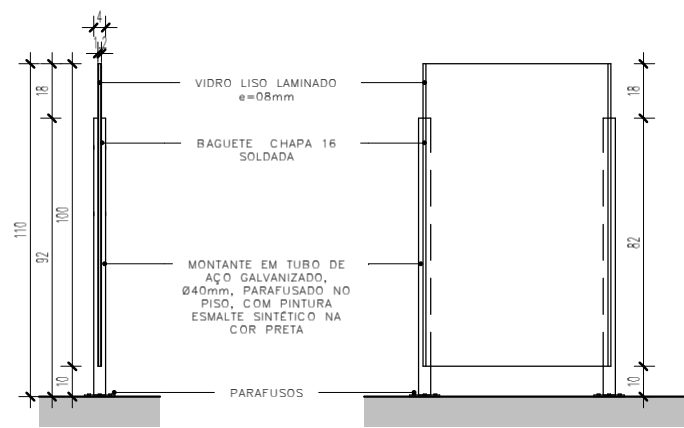


2 DET GUARDA-CORPO GC01  
1 : 25

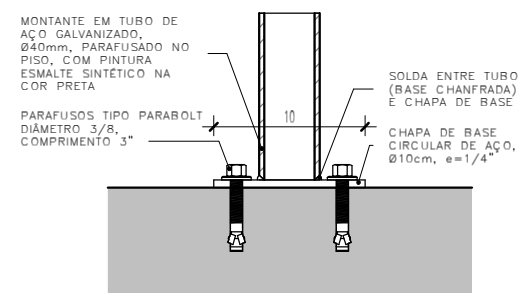

4 DET FIXAÇÃO  
1 : 5

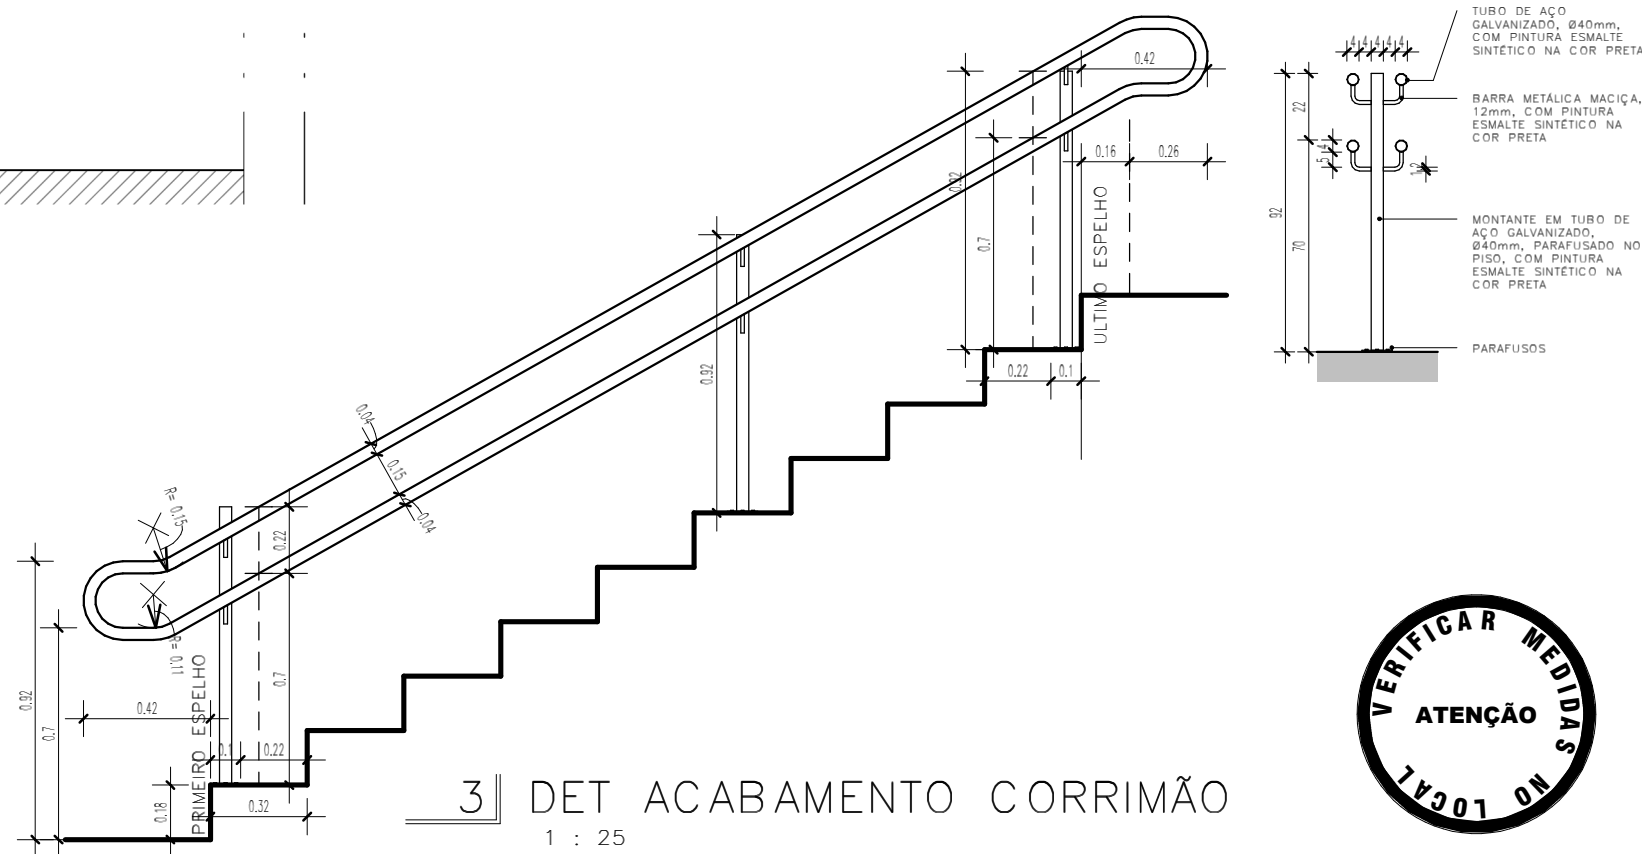

3 DET ACABAMENTO CORRIMÃO  
1 : 25

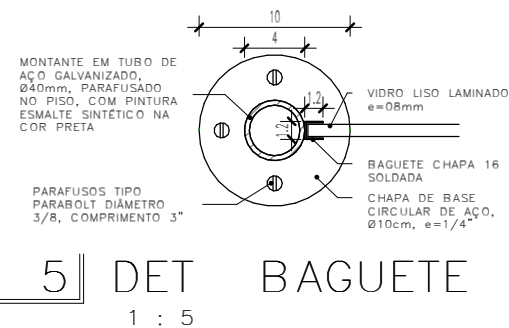


5 DET BAGUETE  
1 : 5

COORD. ARQ. BRUNO MORAES GUIMARÃES  
AUTORIA: ARQ. BRUNO M. GUIMARÃES  
DESENHO: ARQ. JULIO CL. ANDREO  
ESCALA: As indicated  
DATA: 01/10/2019


PROJETO DO ACESSO PRINCIPAL FCI  
FACULDADE DE CIÊNCIAS DA INFORMAÇÃO  
FACULDADE DE CIÊNCIAS DA INFORMAÇÃO, CAMPUS DARCY RIBEIRO, BRASÍLIA-DF  
PLANTA PROPOSTA E DET. CORRIMÃO

Fundação Universidade de Brasília  
CEPLAN  
PROJETO 04.01 / SEI 23106.053529/2019-61  
PROJETO EXECUTIVO / ARQUITETURA

PE / AR  
07/08

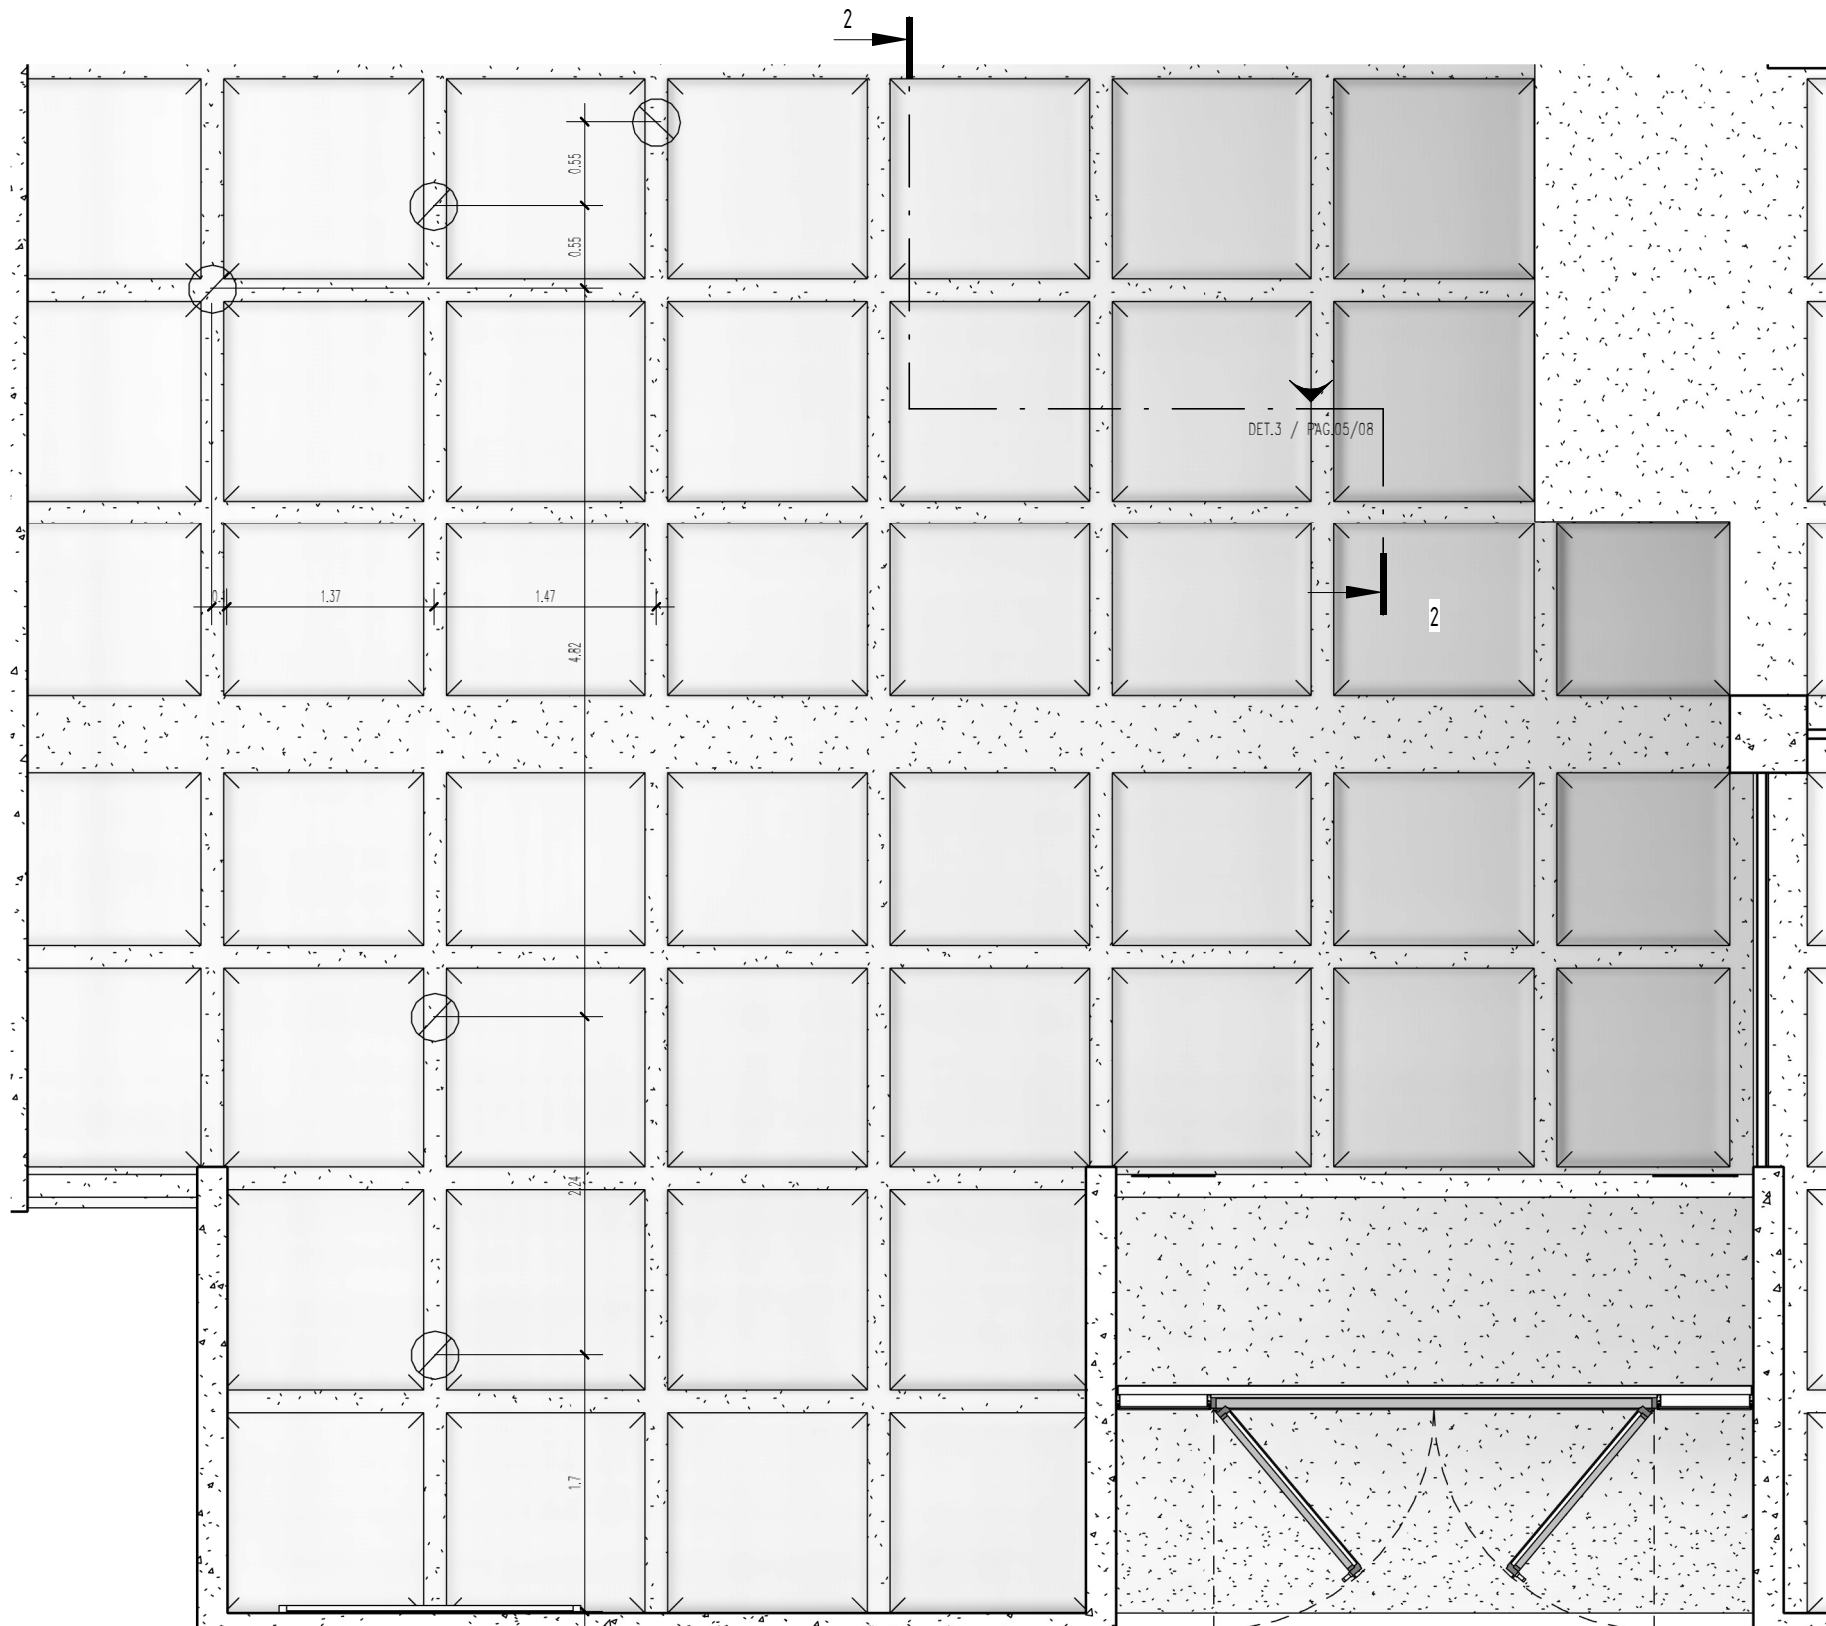

1 PLANTA DE FORRO  
1 : 50

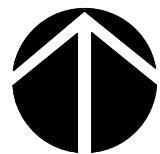

DET.2 / PAG.08/08



LISTA DE PRANCHAS E CONTEÚDOS

#	PRANCHA	CONTEÚDO PRANCHA
01/08	CAPA	PERSPECTIVA INTERNA
02/08	LOCAÇÃO E TAPUME	PLANTA DE LOCAÇÃO E TAPUME
03/08	PLANTA EXISTENTE E INTERVENÇÕES	PLANTA DE SITUAÇÃO EXISTENTE
04/08	VISTAS E CORTES EXISTENTES	ISOMÉTRICA EXISTENTE E CORTES EXISTENTES
05/08	LAYOUT ACESSO E CORTES	LAYOUT PROPOSTO E VISTAS INTERNAS
06/08	PERSPECTIVAS	PERSPECTIVAS
07/08	PLANTA PROPOSTA E DET. CORRIMÃO	PLANTA PROPOSTA
08/08	PLANTA DE FORRO E VISTA DA ESQUADRIA	PLANTA DE FORRO E VISTA DA PELE DE VIDRO DE ACESSO

COORD. ARQ. BRUNO MORAES GUIMARÃES  
 AUTORIA: ARQ. BRUNO M. GUIMARÃES  
 DESENHO: ARQ. JULIO CL ANDREO  
 ESCALA: As indicated  
 DATA: 01/10/2019

PROJETO DO ACESSO PRINCIPAL FCI  
 FACULDADE DE CIÊNCIAS DA INFORMAÇÃO  
 FACULDADE DE CIÊNCIAS DA INFORMAÇÃO, CAMPUS DARCY RIBEIRO, BRASÍLIA-DF  
 PLANTA DE FORRO E VISTA DA ESQUADRIA


Fundação Universidade de Brasília  
 CEPLAN

PROJETO 04.01 / SEI 23106.053529/2019-61


PROJETO EXECUTIVO / ARQUITETURA



PE / AR  
 08/08

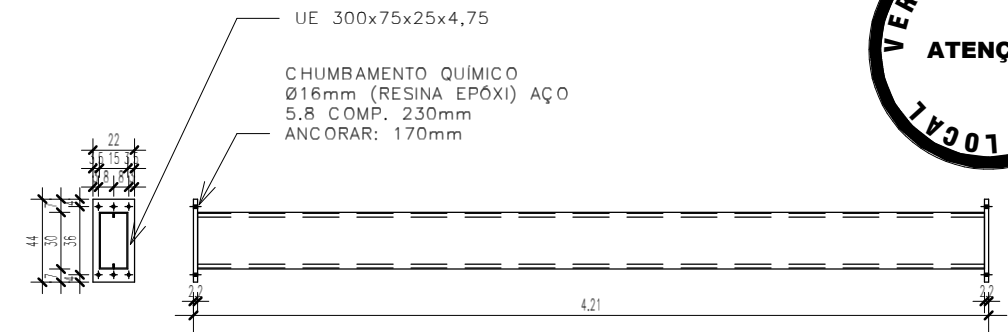

3 DET VIGA METÁLICA  
1 : 40

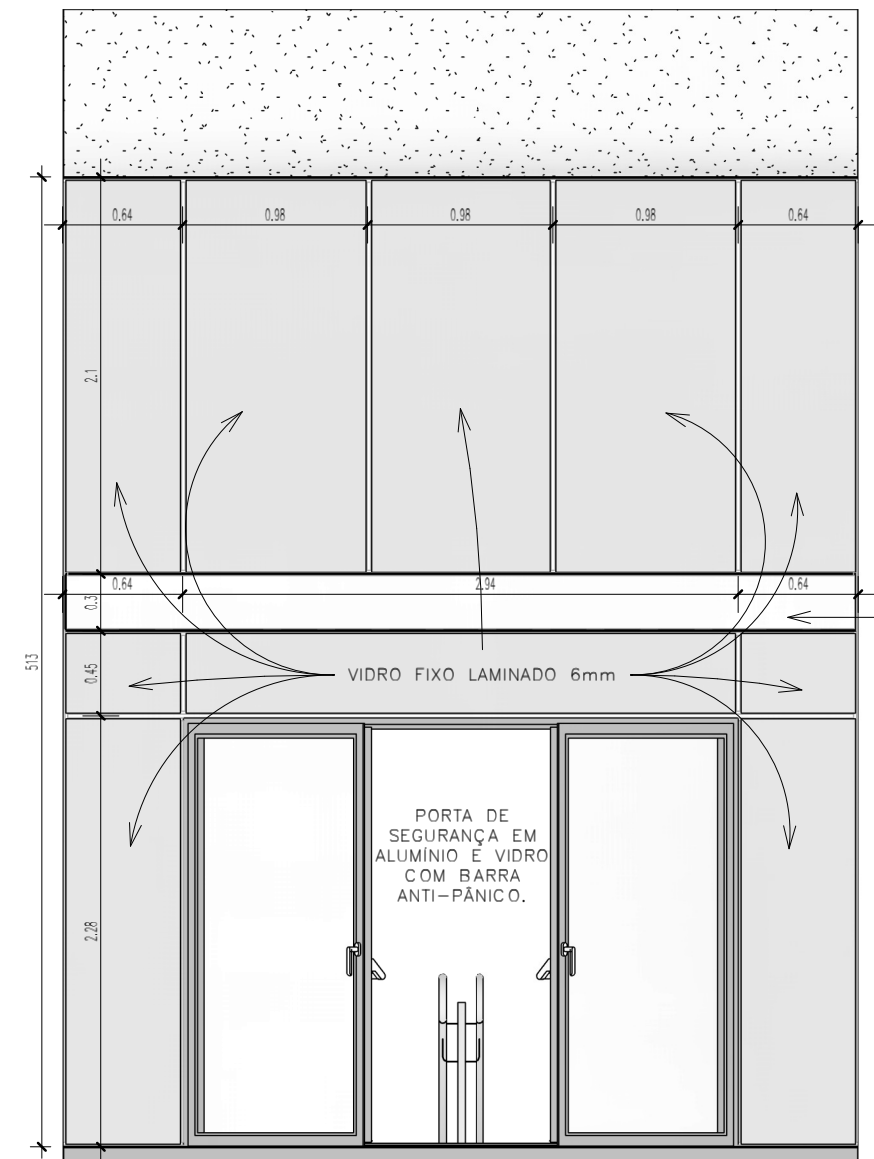

2 ELEVÇÃO ACESSO PRINCIPAL  
1 : 40