

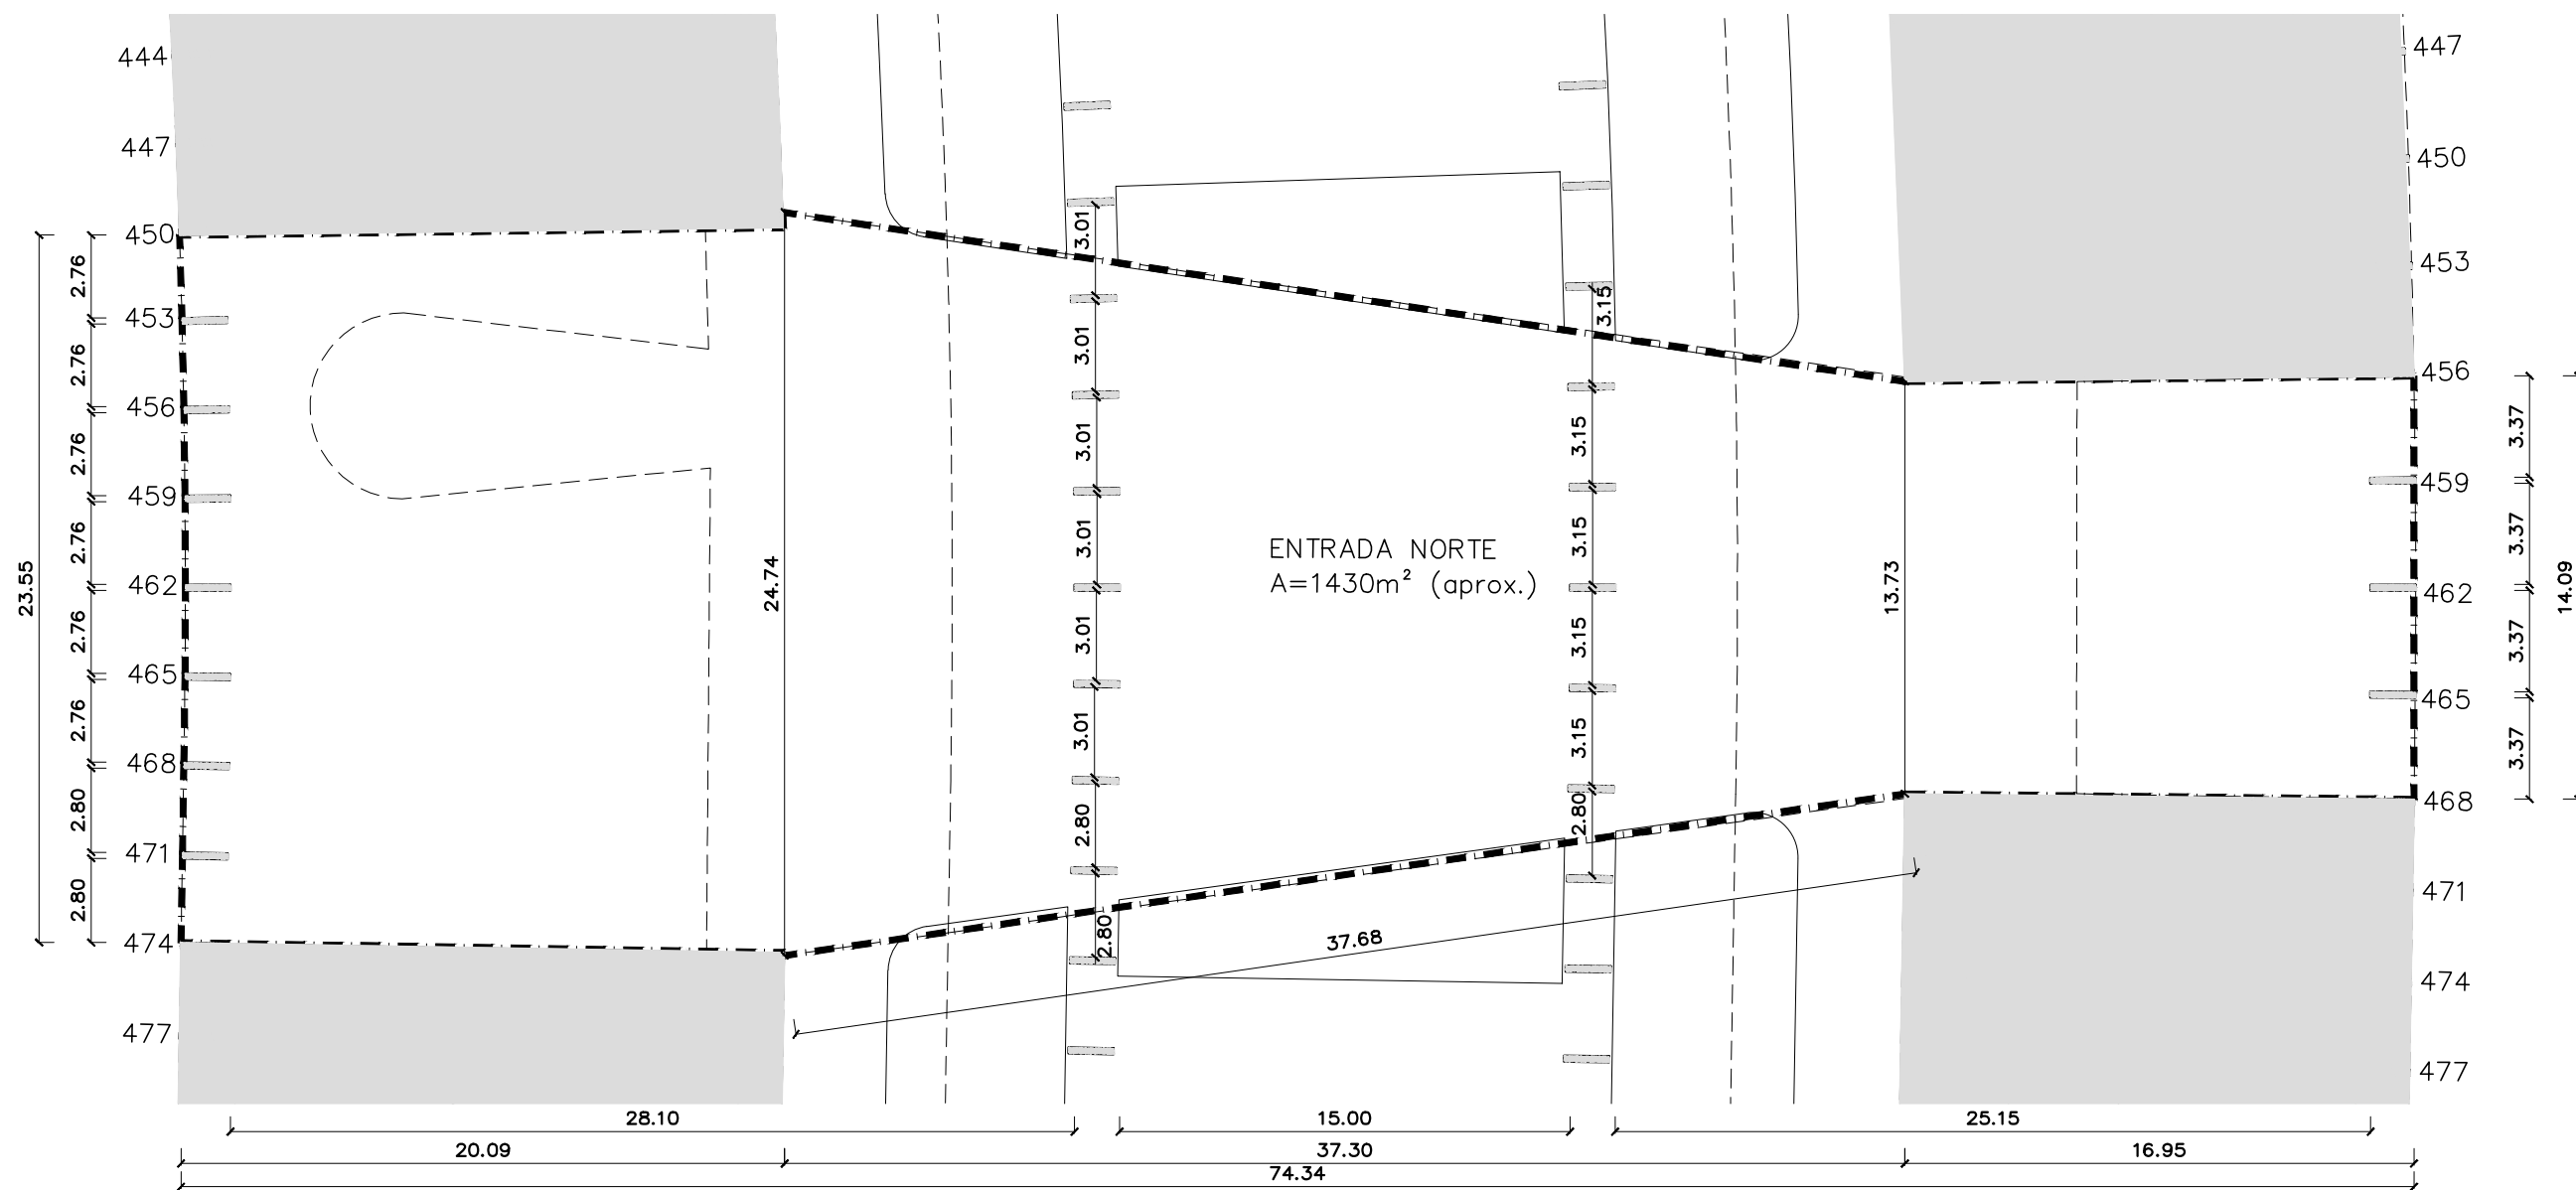


DIMENSÕES DOS PILARES

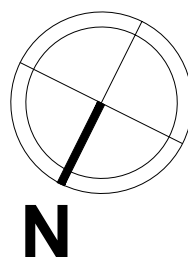

ICC – ÁREA DE QUIOSQUES
 PLANTA – ENTRADA NORTE
 ESC.: 1:250

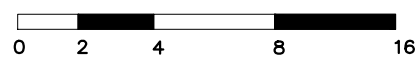

Fundação Universidade de Brasília
 CEPLAN

INSTITUTO CENTRAL DE CIÊNCIAS - ALA NORTE - QUIOSQUES

LEVANTAMENTO - CONCURSO		00000.000000/0000-00	
COORD. ARQ. JULIO CESAR LAVRADOR	AUTOR EST. RICARDO RIBEIRO JR.	PLANTA - TÉRREO	ESCALA: INDICADA MAI/2017
			ANEXO/04