



TABELA DE ÁREAS

ÁREA ENTRADA SUL:	1.430m ²
ÁREA ENTRADA NORTE:	1.430m ²
TOTAL:	2.860m ²

ICC – ÁREA DE QUIOSQUES
 PLANTA BAIXA – TÉRREO – LOCALIZAÇÃO
 ESC.: 1:2000

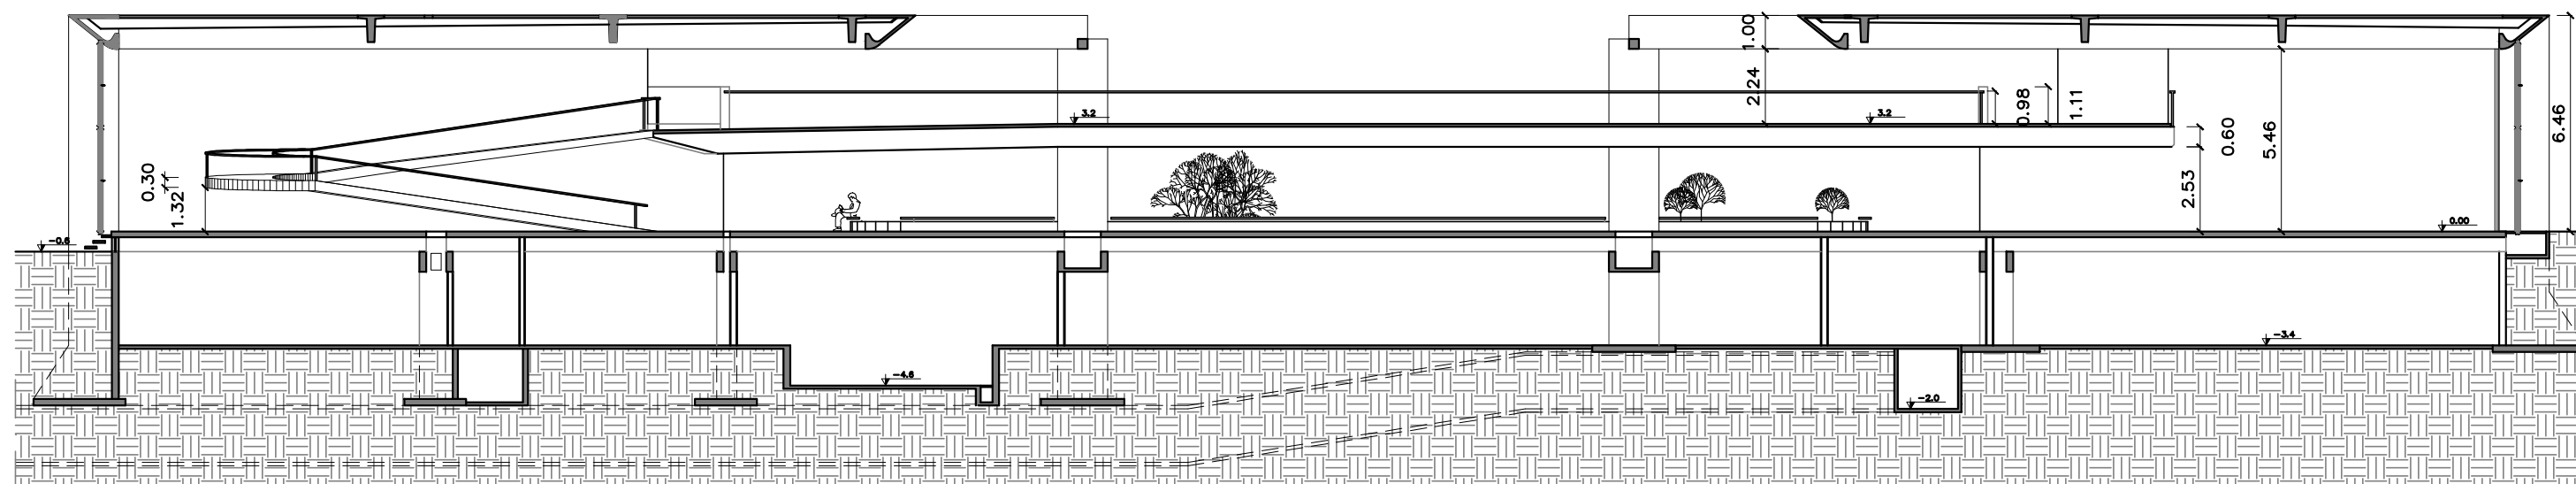

ICC – ÁREA DE QUIOSQUES
 CORTE TRANSVERSAL AA – ENTRE VIGAS 450 E 453
 ESC.: 1:200

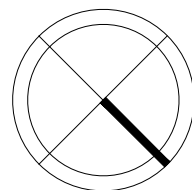

Fundação Universidade de Brasília
 CEPLAN

INSTITUTO CENTRAL DE CIÊNCIAS/QUIOSQUES

LEVANTAMENTO - CONCURSO		00000.000000/0000-00	
COORD.	ARQ. JULIO CESAR LAVRADOR	PLANTA E CORTE TRANSVERSAL	ESCALA: INDICADA
AUTOR	EST. RICARDO RIBEIRO JR.		DATA: MAI/2017
			ANEXO/05