




LOCAÇÃO DE TAPUME
ICC - HALL CENTRO SUL
ESC.: 1:250

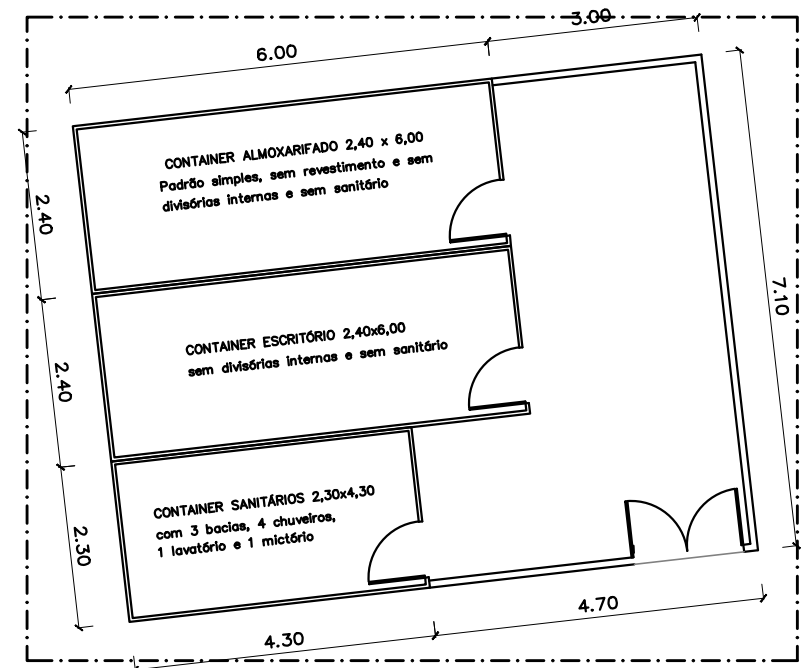


LOCAÇÃO DE TAPUME
CANTEIRO
ESC.: 1:100

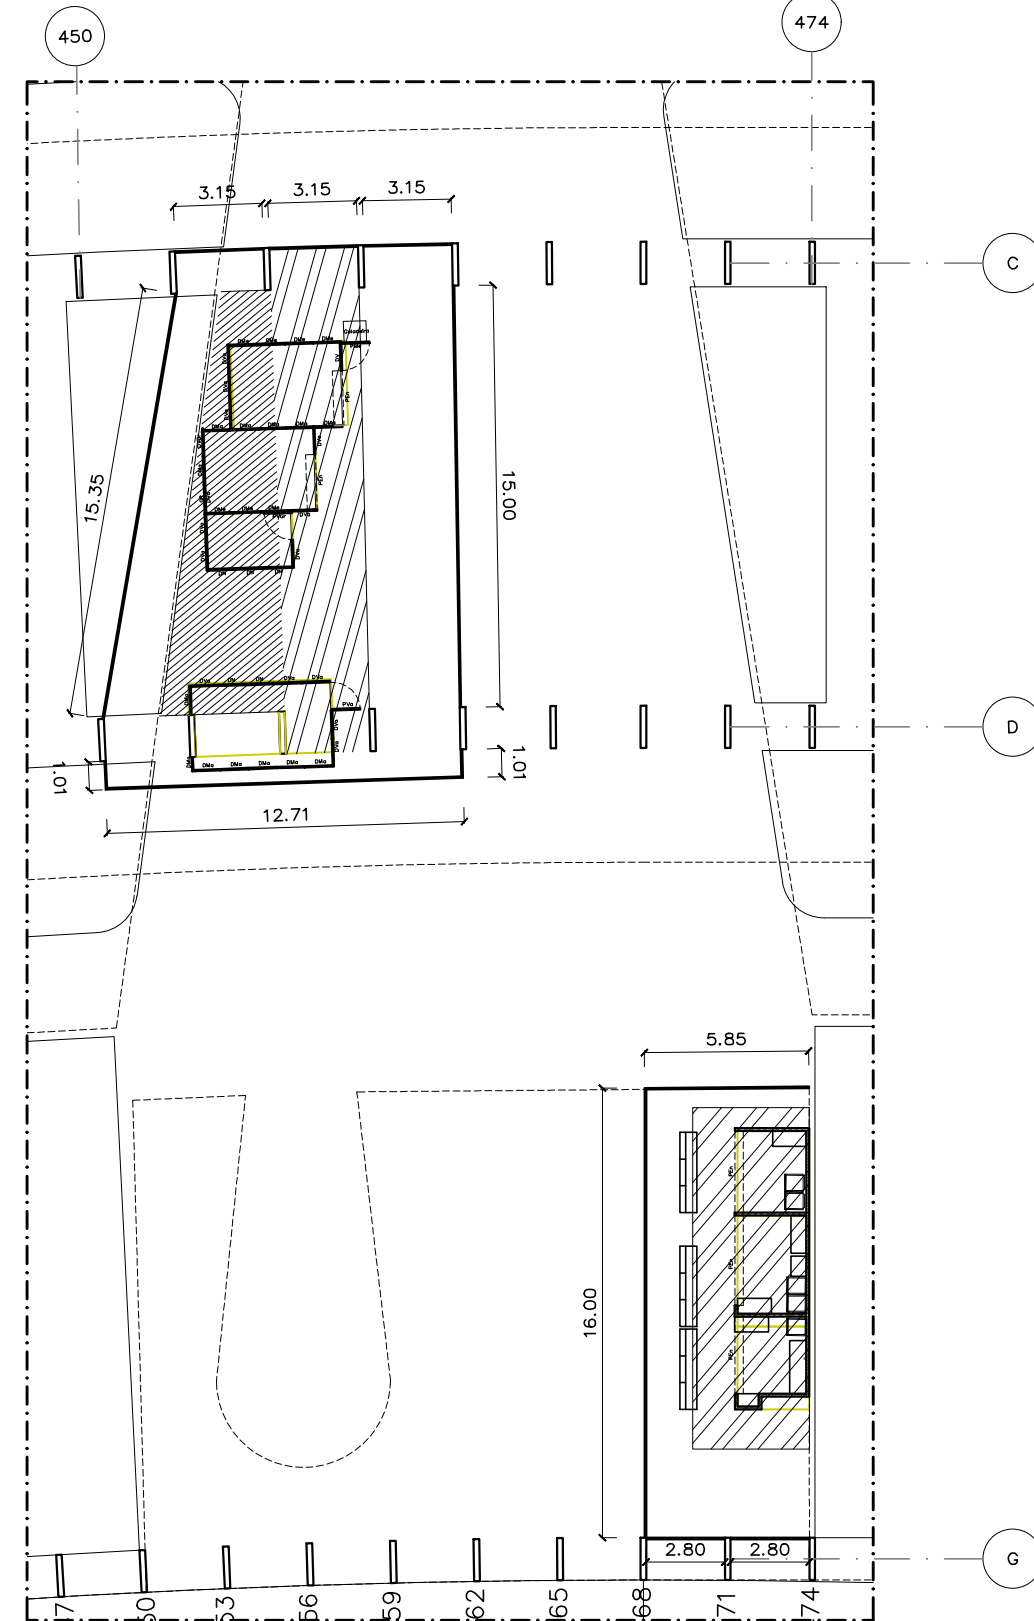


LOCAÇÃO DE TAPUME
ICC - HALL CENTRO NORTE
ESC.: 1:250

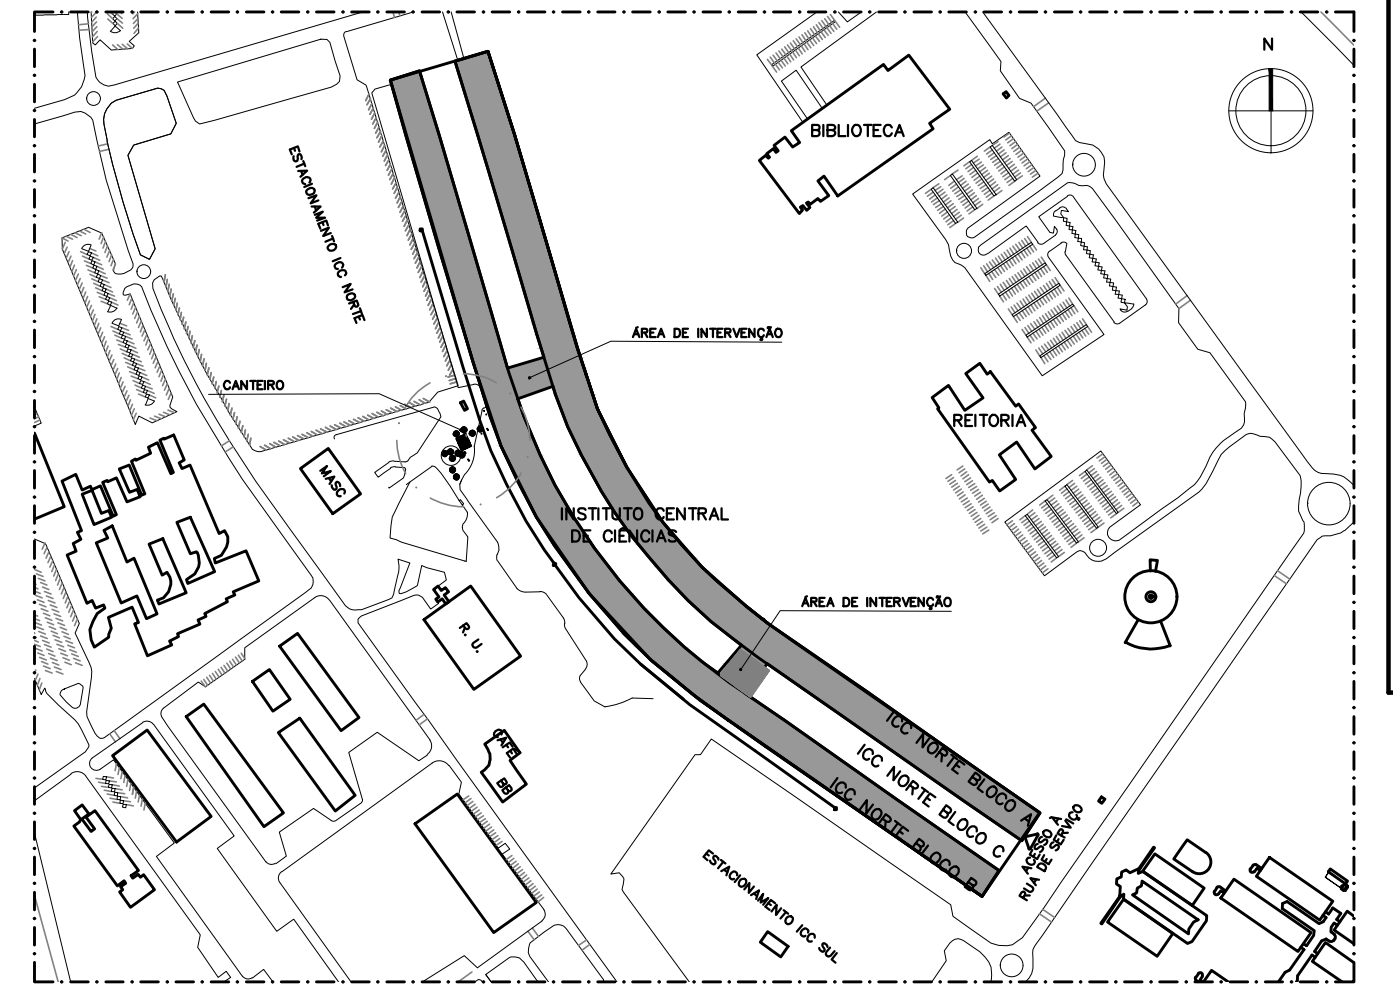

LOCALIZAÇÃO DO CANTEIRO
PLANTA BAIXA
ESC.: 1:5000

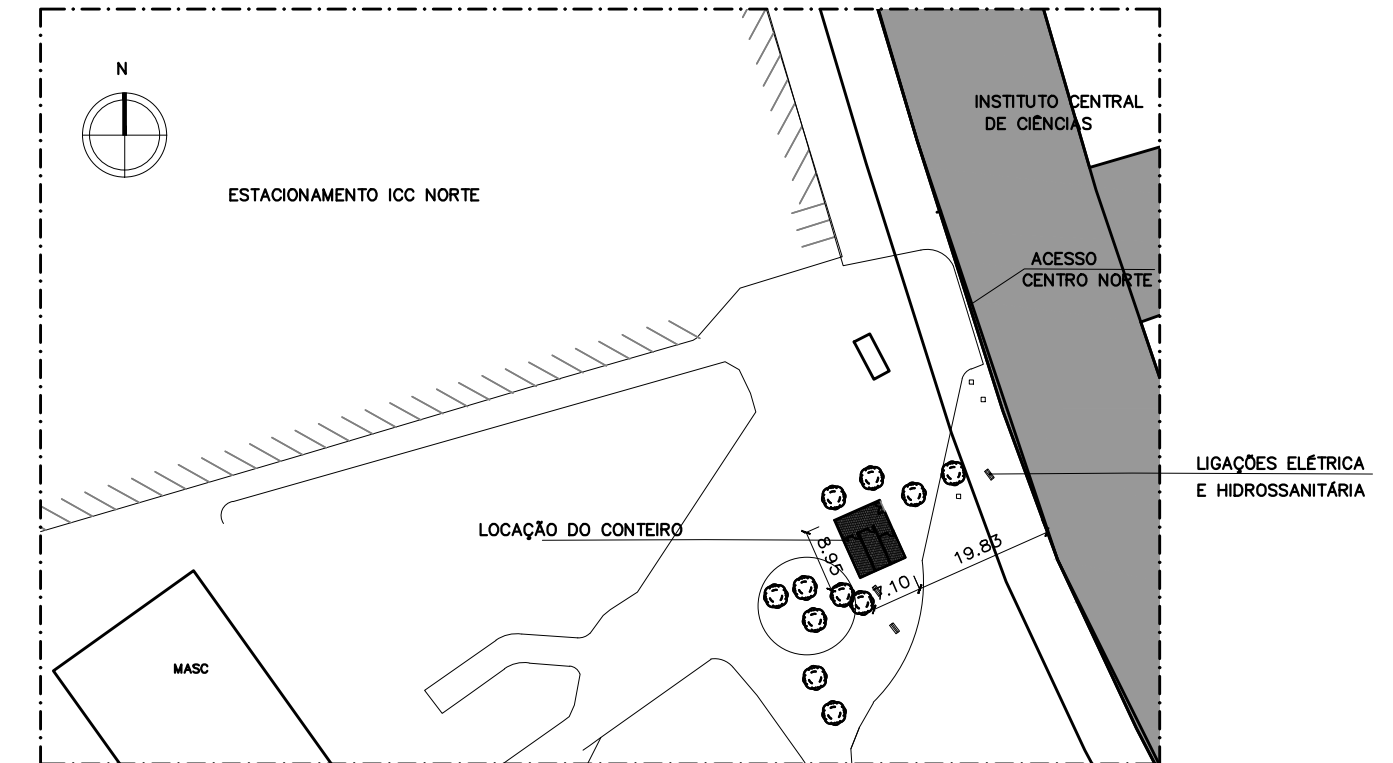

IMPLANTAÇÃO DO CANTEIRO
PLANTA BAIXA
ESC.: 1:1000

REVISÃO Nº	ALTERAÇÃO	RESPONSÁVEL	DATA
 Fundação Universidade de Brasília Centro de Planejamento Oscar Niemeyer ICC - QUIOSQUES INSTITUTO CENTRAL DE CIÊNCIAS PROJETO - 04.01 23106.079438/2017-94			
PROJETO EXECUTIVO		ARQUITETURA	
ESCALA:	INDICADA	PE-AR 01 / 01 TAPUME DO CANTEIRO DE OBRAS DOS QUIOSQUES-ICC ICC TÉRREO PLANTA DE SITUAÇÃO E IMPLANTAÇÃO DO TAPUME	
UNIDADE:	METROS		
DATA:	NOV/2019		
DESENHO:	JAMES		
COORD.:	ARQ. LEONARDO INOJOSA		
EQUIPE:			

X:\1-projetos\02 - campus\arq-ribeiro\edifícios\quiosques\05 - destinações - diretores\quiosques\icc - concorrencia\canteiro\canteiro.dwg