


LOCAÇÃO
PLANTA - PAV. SUBSOLO
ESC.: 1:50




LOCAÇÃO
PLANTA - PAV. TERREO
ESC.: 1:50

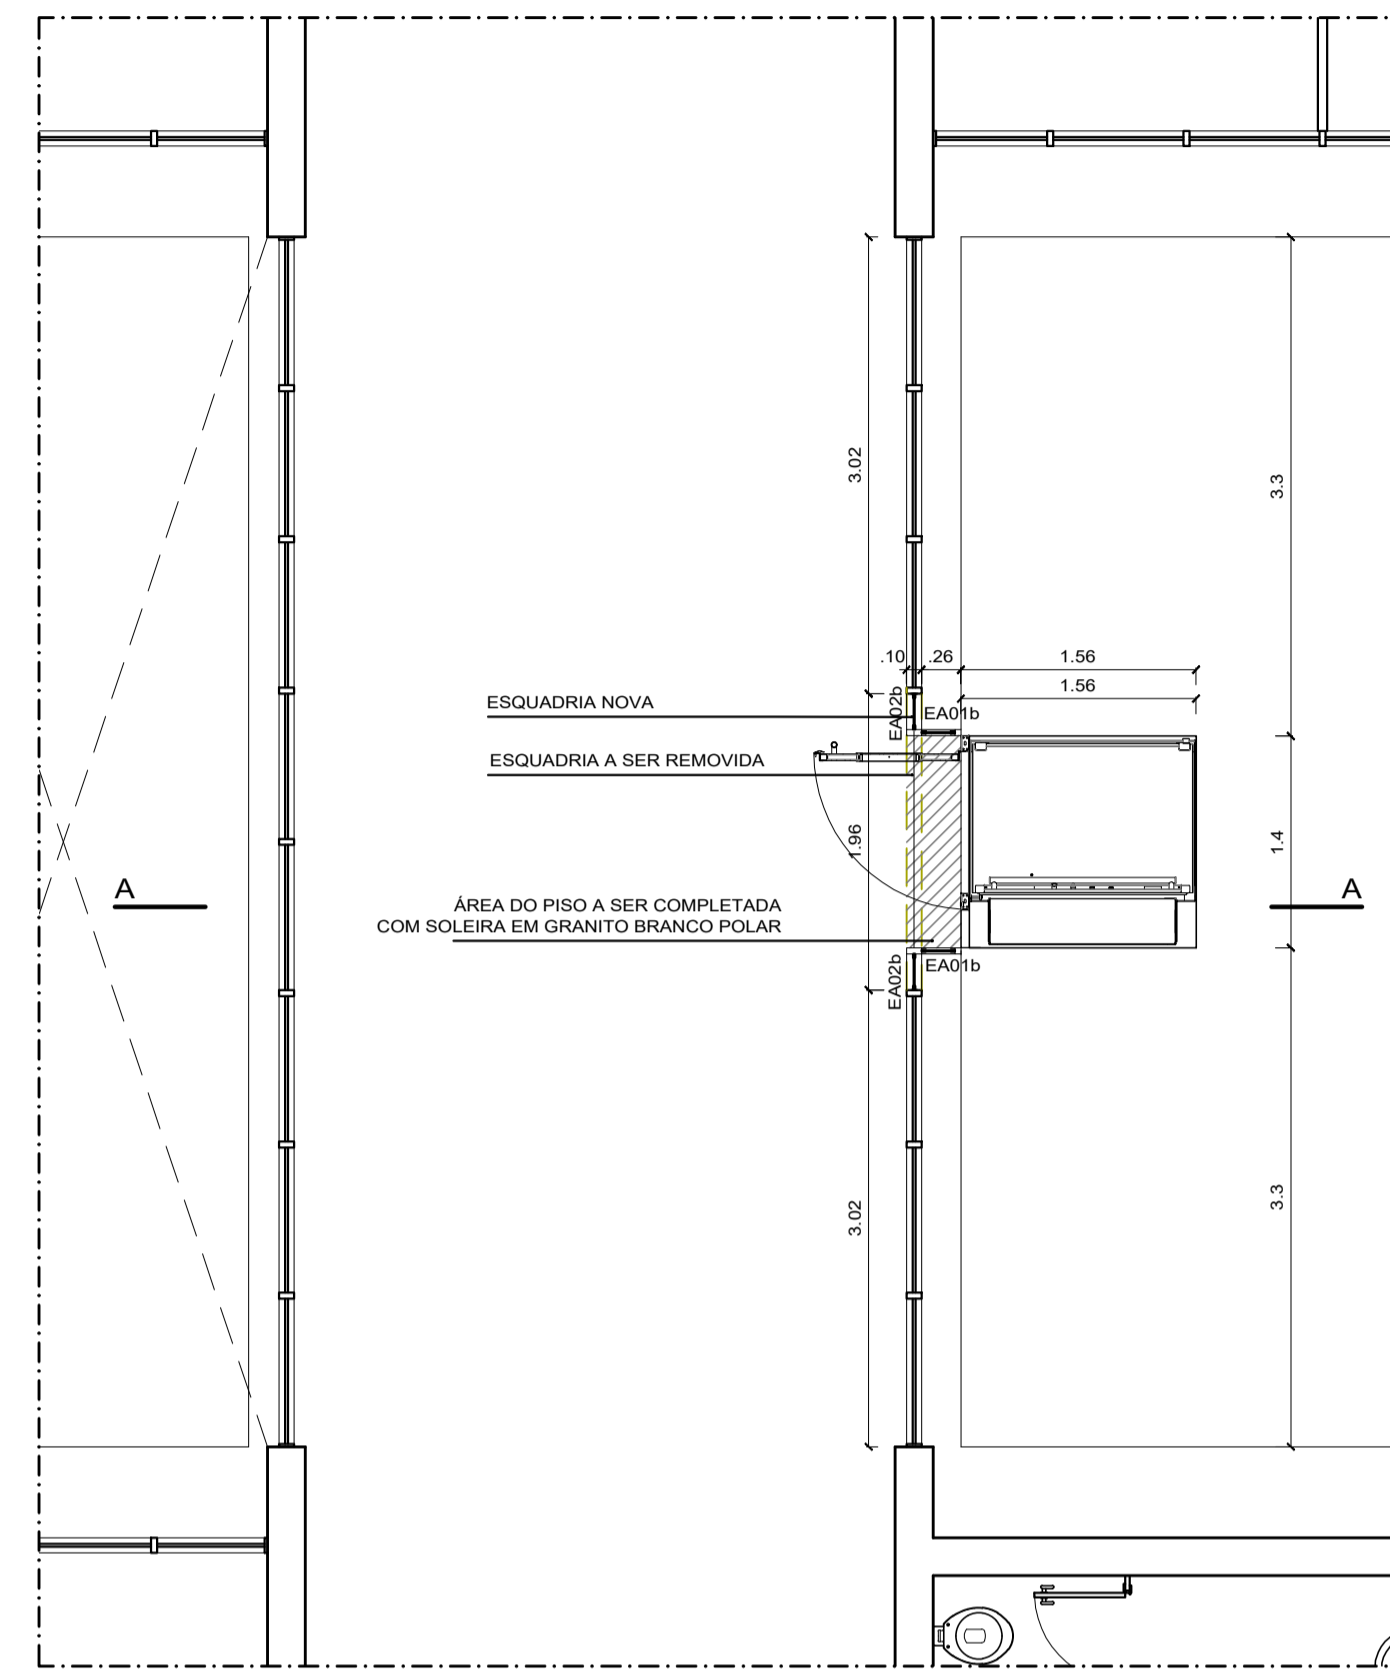


VISTA DA FACHADA EXTERNA




VISTA INTERNA

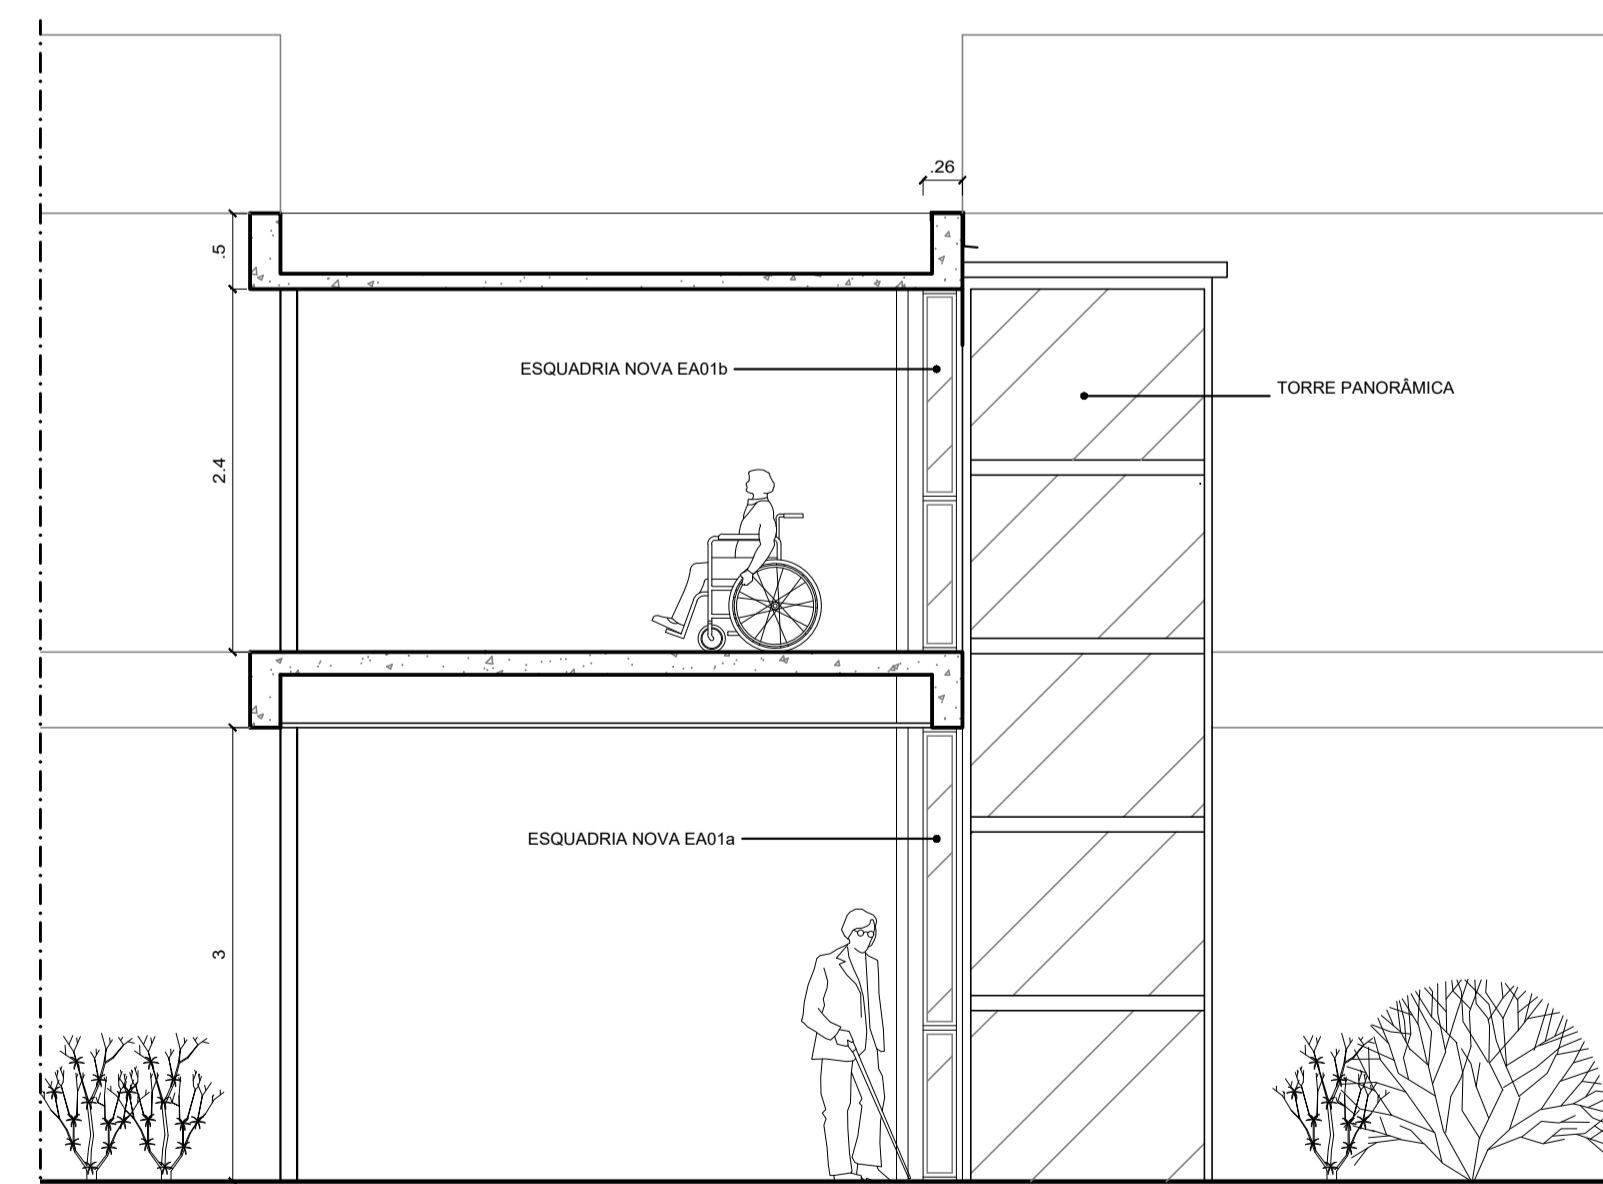

ELEVACÃO LATERAL
ESC.: 1:50

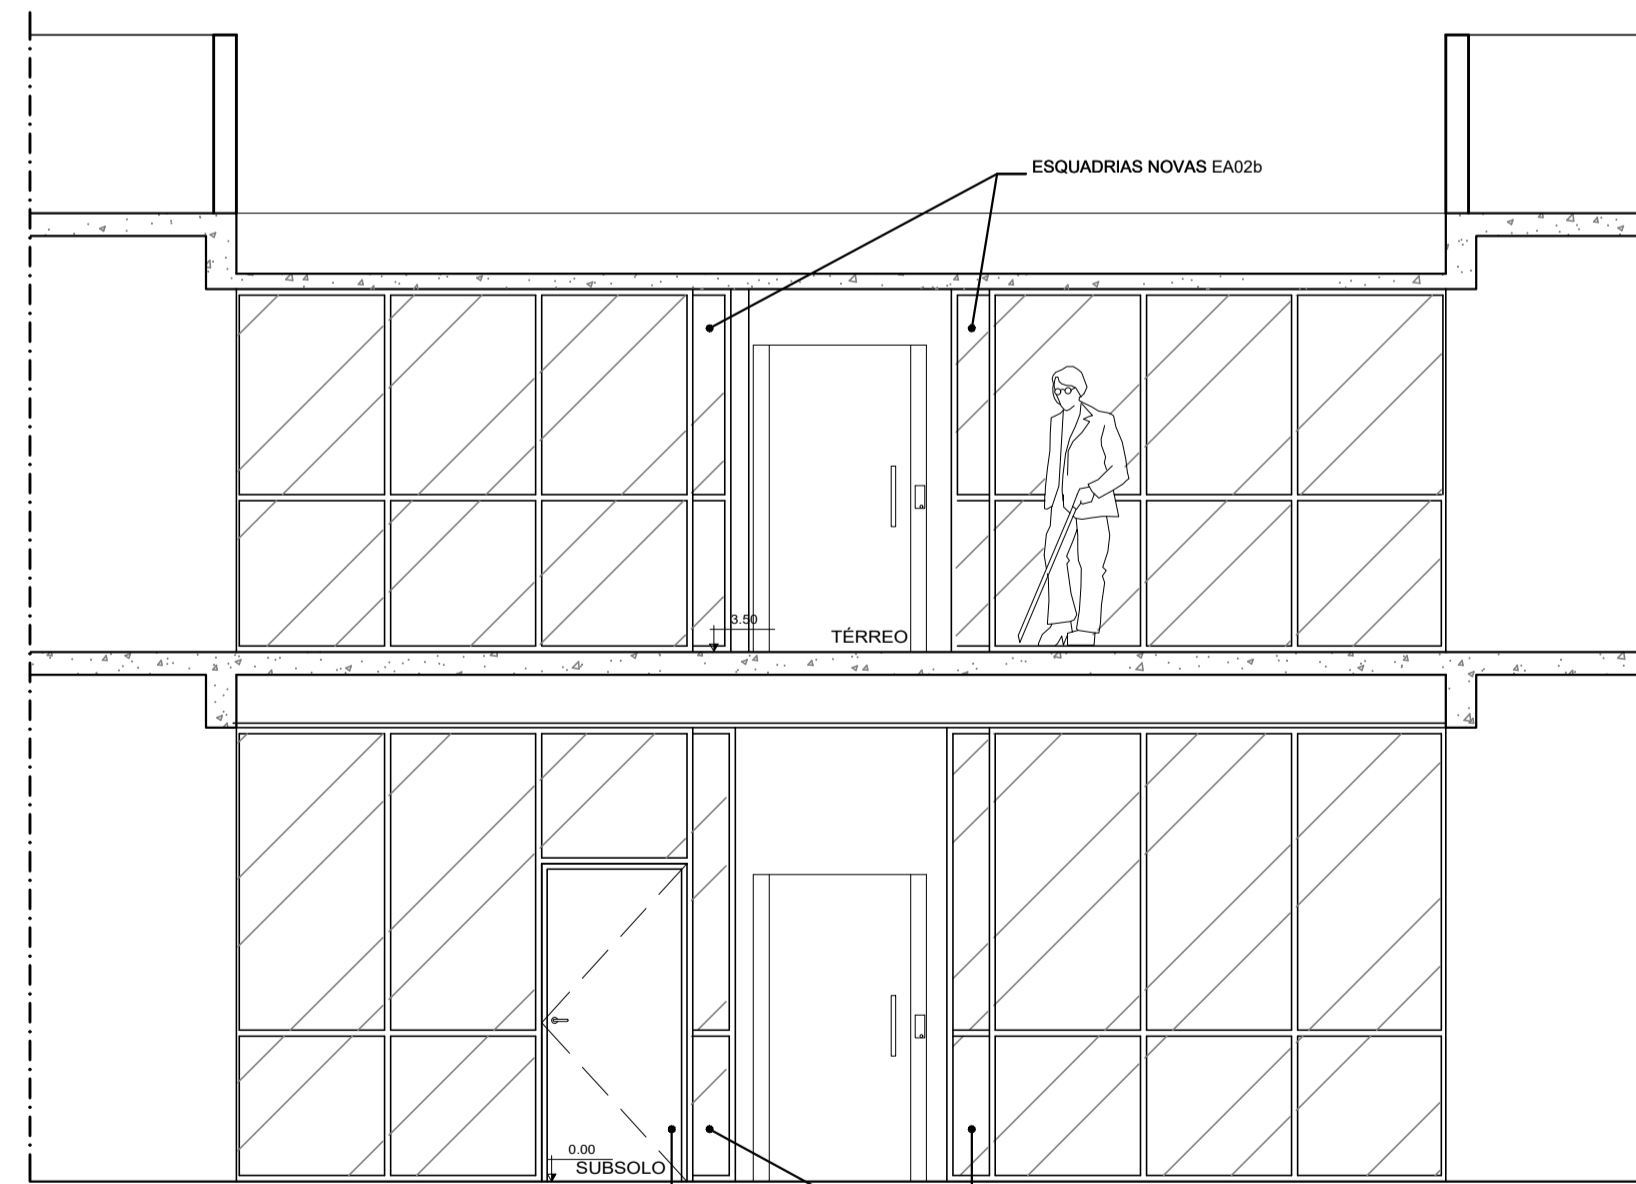

VISTA INTERNA AO PRÉDIO
ESC.: 1:50

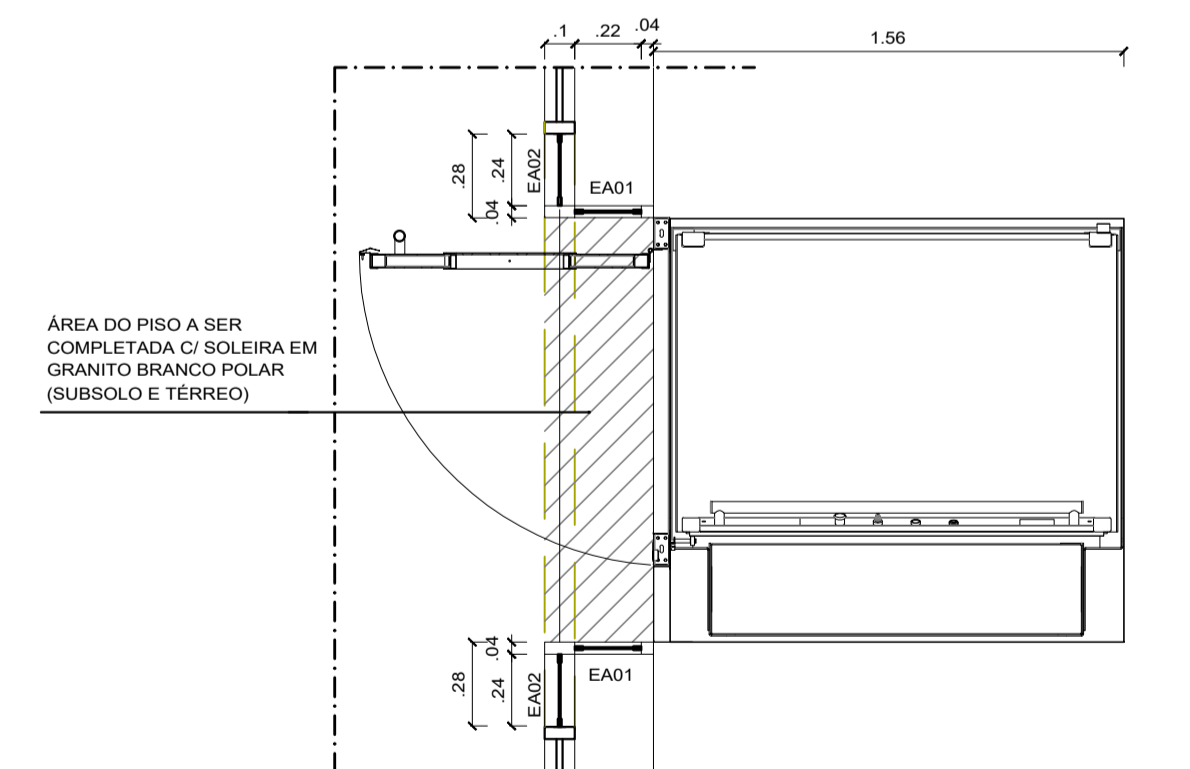

ÁREA DO PISO A SER COMPLETADA COM SOLEIRA EM GRANITO BRANCO POLAR (SUBSOLO E TERREO)

PLATAFORMA ELEVATÓRIA
PLANTA BAIXA
ESC.: 1:25

TABELA DE ESQUADRIAS

NGME	LxH (cm)	DESCRIÇÃO	QUANT.
EA01a	26x300	Esquadria fixa com caixinhos de alumínio e vedação em vidro liso transparente.	02
EA01b	26x240	Esquadria fixa com caixinhos de alumínio e vedação em vidro liso transparente.	02
EA02a	28x300	Esquadria fixa com caixinhos de alumínio e vedação em vidro liso transparente. Fixação em esquadria existente.	02
EA02b	28x240	Esquadria fixa com caixinhos de alumínio e vedação em vidro liso transparente. Fixação em esquadria existente.	02

ACABAMENTO: Pintura em tinta esmalte, da mesma cor da esquadria existente.

REVISÃO Nº	ALTERAÇÃO	RESPONSÁVEL	DATA

Fundação Universidade de Brasília
Centro de Planejamento Oscar Niemeyer

PLATAFORMA
FE-3
PROJETO - 04.01
23106.007157/2019-00

ARQUITETURA

ESCALA:	INDICADA	PB-AR	01 / 01
UNIDADE:	METROS		
DATA:	OUT/2023		
DESENHO:	EQUIPE		
COORD.:	ARQ. ELEUDO ESTEVES	FACULDADE DE EDUCAÇÃO	
EQUIPE:	ARQ. VANESSA CHINI ENG. MEC. DANILO CARVALHO	PLATAFORMA ELEVATÓRIA PLANTAS DE LOCAÇÃO	