


LABORATÓRIOS
PLANTA BAIXA
ESC.: 1:50

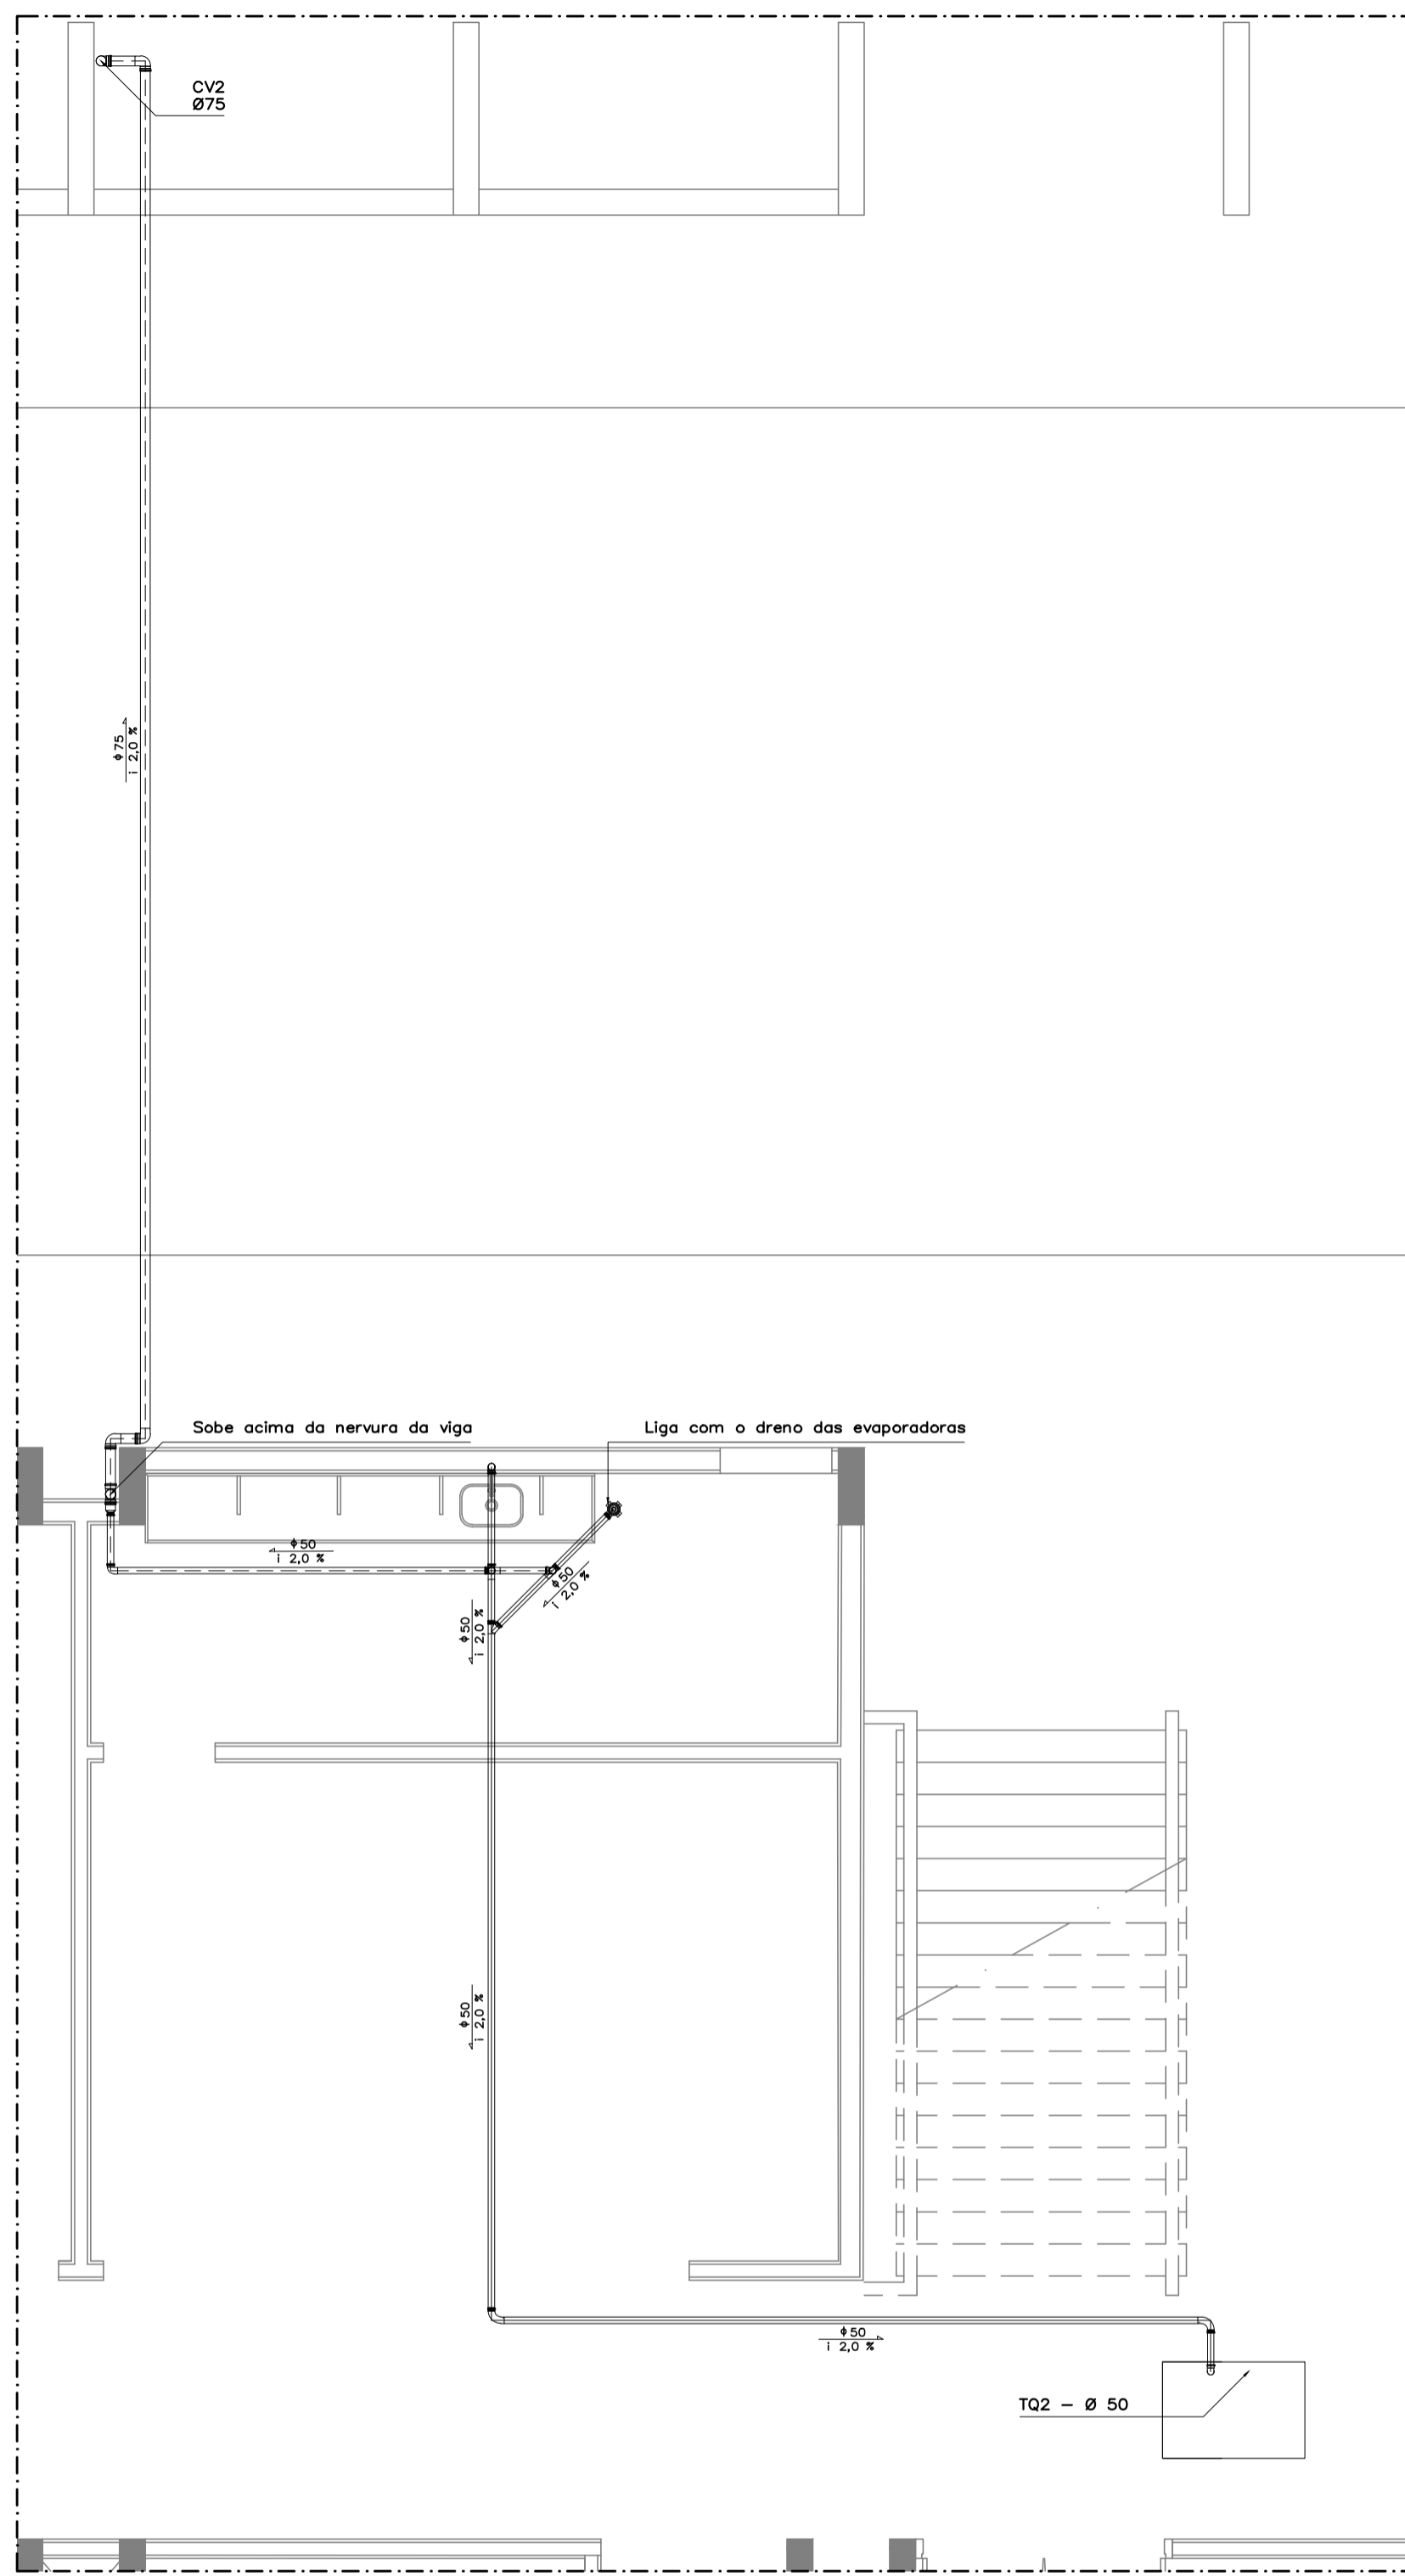


BANHEIROS E COFFE BREAK
PLANTA BAIXA
ESC.: 1:50


- LEGENDAS**
- CS - Caixa Sifonada (150x150x50)
 - CS - Caixa sifonada (100x50)
 - Tubo de Esgoto
 - Tubo de Ventilação

OBSERVAÇÕES


1. Os tubos serão de PVC série normal.
 - 1.1. A fixação de tubos sobrepostos será feita à base por meio de abraçadeiras tipo ômega de diâmetro equivalente ao do tubo;
 - 1.2. A fixação dos tubos de ventilação, quando acima da nervura da viga, deverá ser feita com abraçadeiras do tipo fita metálica perfurada, conforme detalhe 2;
 - 1.3. Quando posicionados abaixo das nervuras, os tubos de ventilação serão fixados as mesmas com abraçadeiras metálicas do tipo ômega de diâmetro equivalente;
 - 1.4. Os tubos enterrados deverão ser assentados sobre solo apiloado e livre de grãos pontiagudos, que possam danificá-los.
2. Os tubos com DN 100 mm deverão possuir declividade igual a 1%.
3. Os tubos com DN 75 mm, ou inferiores, deverão possuir declividade igual a 2%.

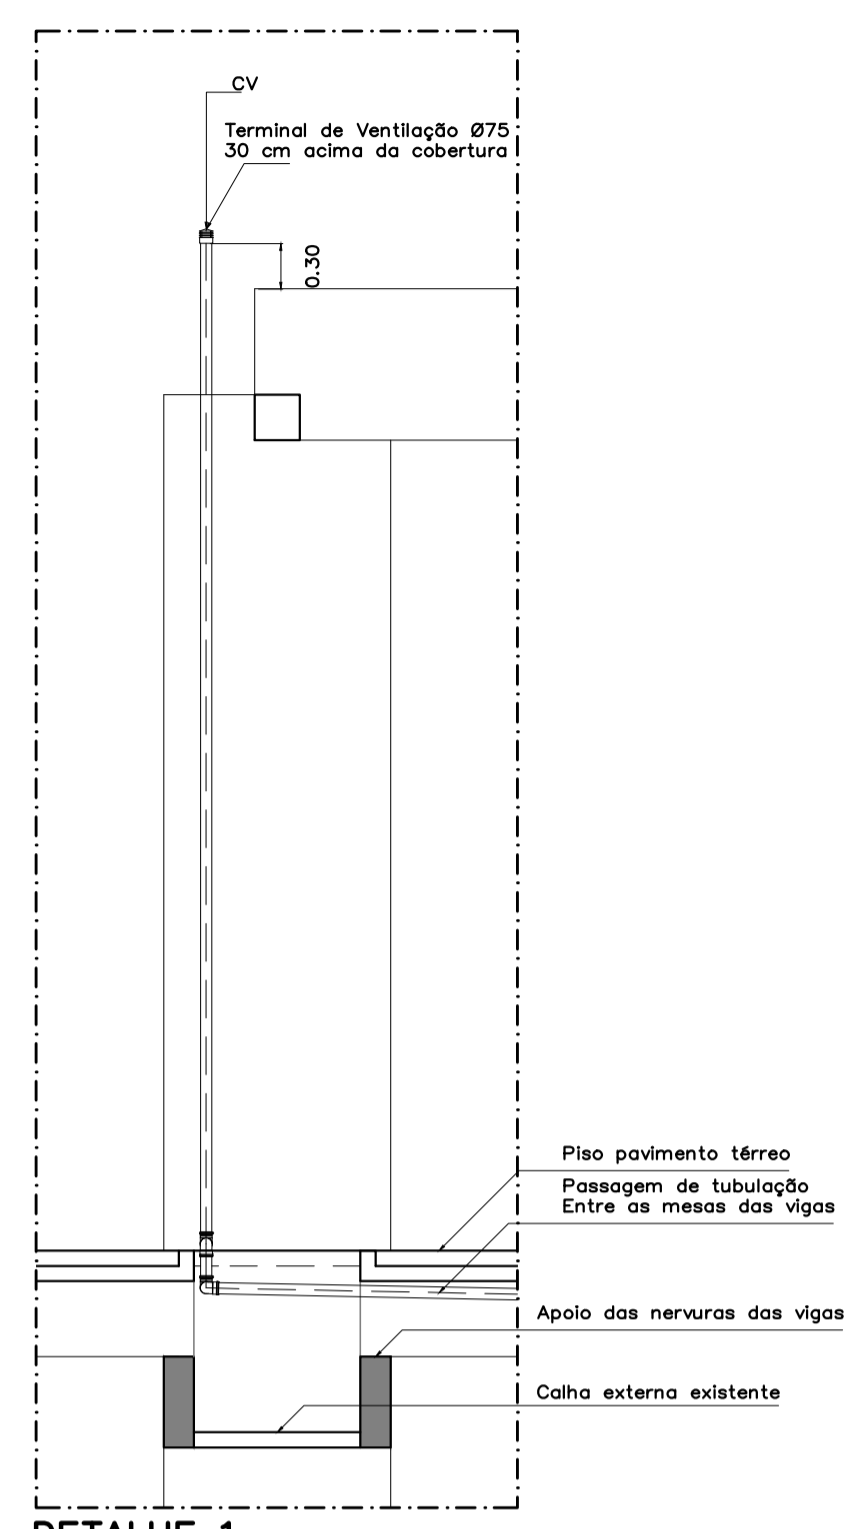

DETALHE 1
VENTILAÇÃO
ESC.: 1:50

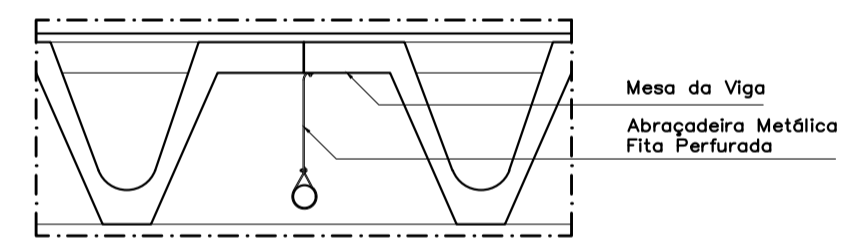

DETALHE 2
FIXAÇÃO DE TUBOS HORIZONTAIS
ESC.: 1:25

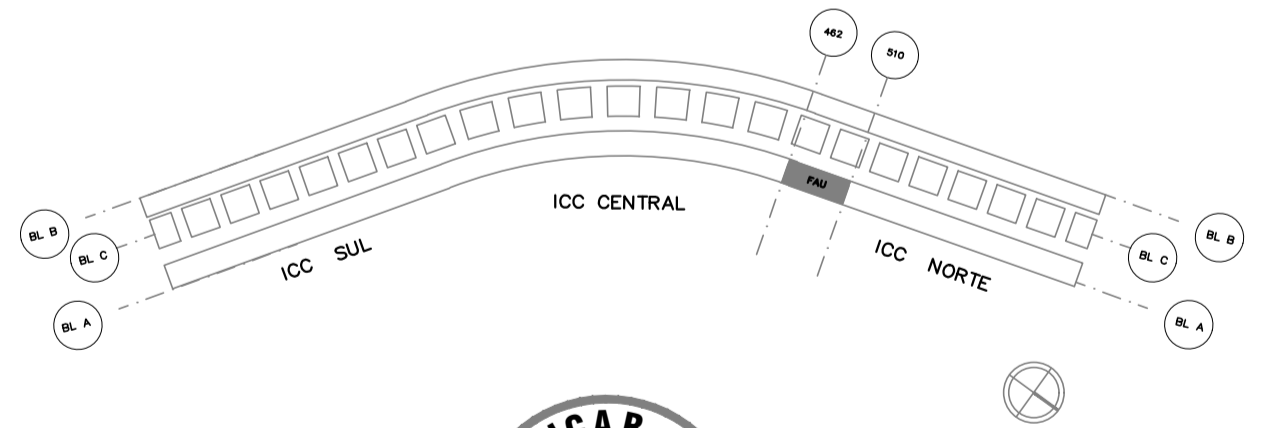

02	Adequação das Legendas	Guilherme G.	04/SET/19
01	Exclusão dos Banheiros	Guilherme G.	31/JUL/19
00	Emissão Inicial	Guilherme G.	12/JUN/19
REVISÃO Nº	ALTERAÇÃO	RESPONSÁVEL	DATA

Fundação Universidade de Brasília
Centro de Planejamento Oscar Niemeyer

FAU - SUBSOLO

INSTITUTO CENTRAL DE CIÊNCIAS
PROJETO - 05.04
23106.129454/2018-16

PROJETO EXECUTIVO

ESCALA: INDICADA
UNIDADE: METROS
DATA: JUNHO/2019
DESENHO: EQUIPE

COORD.: ARO BRUNO GUIMARÃES
ARQ. CLARISSA REZENDE
EQUIPE: ENG. JÉSSICA SOARES
ARO. FELIPE CLÁUDIO
ENG. GUILHERME GOMES

ESGOTO

PE-EG 01/01

FACULDADE DE ARQUITETURA E URBANISMO
BLOCO A, SUBSOLO NORTE
PLANTA BAIXA E DETALHES DOS SANITÁRIOS