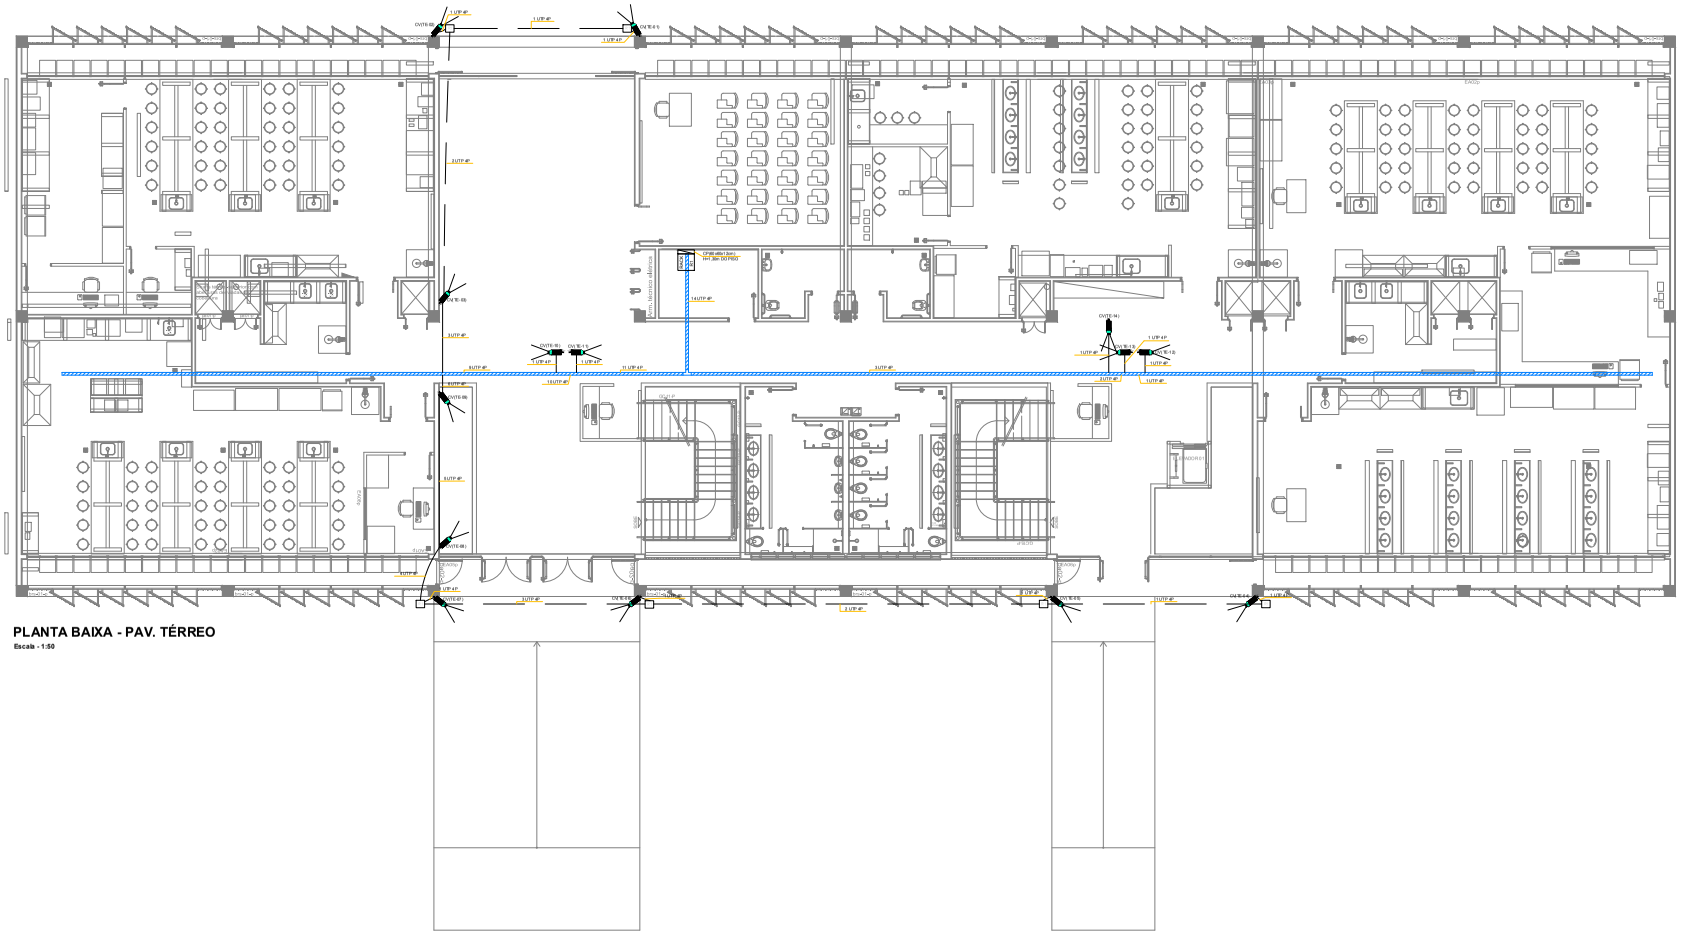

PLANTA BAIXA - PAV. TÉRREO

Escala - 1:50

Universidade de Brasília

ENGENHARIA

0	EMISSÃO INICIAL	RODRIGO	01/08/2018
REVISÕES (MOTIVO DA REVISÃO)		RESP.	DATA

PROJETO

CFTV

OBRA

CAMPUS DARCY RIBEIRO - GLEBA A - SETOR SUL

CLIENTE

UnB - UNIVERSIDADE DE BRASÍLIA

ENDEREÇO

BRASÍLIA - DF

RESPONSÁVEL LEGAL

FASE

EXECUTIVO

AUTOR DO PROJETO

CREA

ESCALA

1/50 A1 - 1/100 A3

COLABORADOR DO PROJETO

CREA

ÁREA TOTAL

RESPONSÁVEL TÉCNICO DA OBRA

CREA

VISTO

CONTEÚDO

UnB / FM

PAVIMENTO TÉRREO

PRANCHA

CFTV 01/03

ARQUIVO

01-UNB-CEBIOTECH-CFTV-0103-0.dwg

DATA

OUTUBRO / 2018

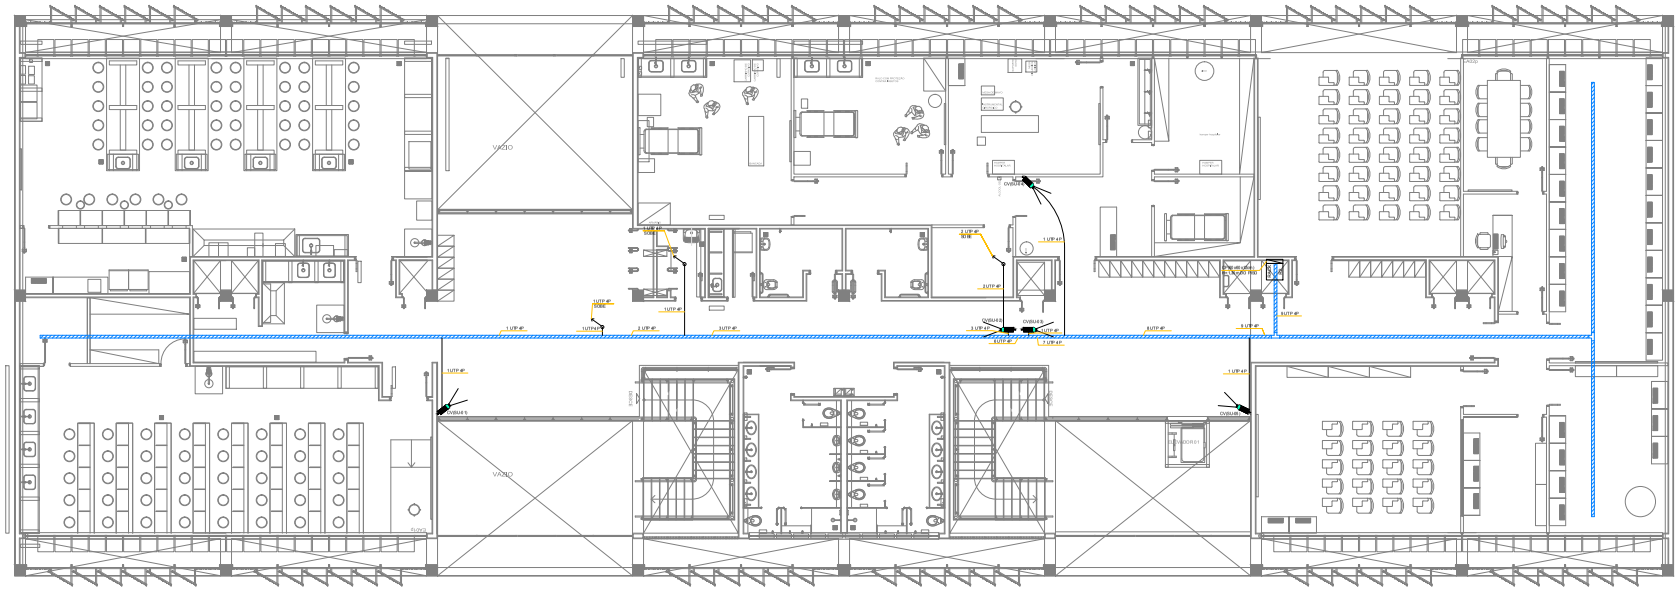

PLANTA BAIXA - PAV. SUPERIOR

Escala - 1:50

Universidade de Brasília

ENGENHARIA

0			
1			
2			
3			
4	EMISSÃO INICIAL	ROGÉRIO	01/08/2018
	REVISÕES (PEQUENOS ELEVIÇÕES)	RESP.	DATA

PROJETO

CFTV

OBRA

CAMPUS DARCY RIBEIRO - GLEBA A - SETOR SUL

CLIENTE

UnB - UNIVERSIDADE DE BRASÍLIA

LOCAL

BRASÍLIA - DF

RESPONSÁVEL LEGAL

ETAPA

EXECUTIVO

AUTOR DO PROJETO

CREA

ESCALA

1/50 A1 - 1/100 A3

COLABORADOR DO PROJETO

CREA

ÁREA TOTAL

RESPONSÁVEL TÉCNICO DA OBRA

CREA

VISTO

CONTEÚDO

UnB / FM

PAVIMENTO SUPERIOR

FOLHA

CFTV 02/03

ARQUIVO

02-UNB-CEBIOTECH-CFTV-0303-0.dwg

DATA

OUTUBRO / 2018

SIMBOLOGIA

- CÂMERA IP 2.0MP ON IP CYBERNETICS SYSTEMA DE TV (PAN TILT) CONSUMO DE ENERGIA 6W MAX SENSOR DE IMAGEM 2.0MEGAPIXEL SENSOR
- CAIXA DE PASSAGEM NA PAREDE, ALTURA E DIMENSÕES INDICADAS.
- TUBULAÇÃO QUE SOBE
- TUBULAÇÃO QUE DESCE
- TUBULAÇÃO DE CFTV, EM PVC RÍGIDO APARENTE SOBRE OFORRO OU PAREDES.
- TUBULAÇÃO DE CFTV, EM PVC RÍGIDO NBR 15465, EMBUTIDO NO PISO.
- ELETRODUTO FLEXÍVEL GALVANIZADO, QUANDO NÃO INDICADA SERÁ, 100x100mm, CHAPA #16, APARENTE NO TETO SOBRE O FORRO.
- CAIXA DE PASSAGEM EM ALVENARIA, COM TAMPÃO DE FERRO FUNDIDO TIPO R-1.
- IDENTIFICAÇÃO DOS CIRCUITOS, ONDE: IP-QUANTIDADE DE CABOS, UTP-4P- TIPO DE CABOS ou FO-FIBRA ÓPTICA.
- IDENTIFICAÇÃO DA CÂMERA, ONDE: CV-CÂMERA, IP- NÚMERO SEQUENCIAL E R1-RACK DE ORIGEM.
- ARMÁRIO DE TELECOMUNICAÇÃO (RACK)

NOTAS

- TUBULAÇÕES QUANDO NÃO INDICADA SERÁ DE PVC RÍGIDO, EXCETO QUANDO APARENTE A LOCALIZAÇÃO QUE SERÁ DE FERRO GALVANIZADO.
- TUBULAÇÕES NÃO CITADAS SERÃO DE Ø 3/4".
- TODAS AS CÂMERAS DEVERÃO VIR COM PROTEÇÕES.
- O TODOS OS PONTOS DE CÂMERAS DEVER ÃO SER IDENTIFICADOS.
- CABOS DE CFTV CABO UTP 2 MM GHP CAT.6A.
- SERÁ UTILIZADA A MESMA INFRAESTRUTURA DE ELETROCALHAS PARA O CFTV E O CABEAMENTO ESTRUTURADO
- OS SERVIÇOS DE CFTV, DEVERÃO SER EXECUTADOS POR FIRMA ESPECIALIZADA, COM EXPERIÊNCIA COMPROVADA, E MÃO DE OBRA E FERRAMENTAL EM CONFORMIDADE COM A NR-10.

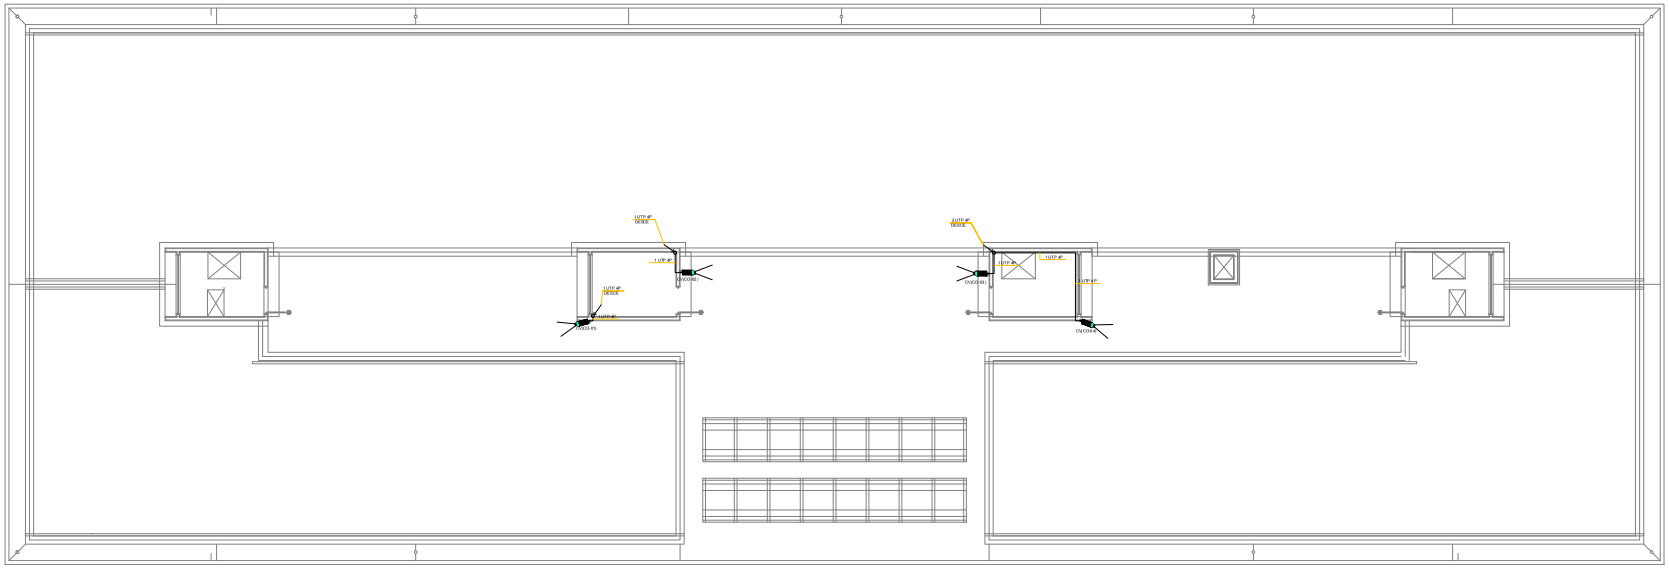

PLANTA BAIXA - COBERTURA

Escala - 1:50

DET. DE MONTAGEM – RACK–R1
TIPO PEDESTAL
44U'S

ÁREA RESERVADA PARA EQUIPAMENTOS DO CABEAMENTO

1	BRANCO/AZUL	PAR 1
2	AZUL	PAR 1
3	BRANCO/LARANJA	PAR 2
4	VERDE	PAR 2
5	BRANCO/VERDE	PAR 3
6	LARANJA	PAR 3
7	BRANCO/MARROM	PAR 4
8	MARROM	PAR 4

TABELA DE PINAGEM

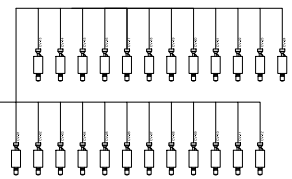

DET. DE MONTAGEM – RACK–R1
TIPO PEDESTAL
44U'S

ÁREA RESERVADA PARA EQUIPAMENTOS DO CABEAMENTO

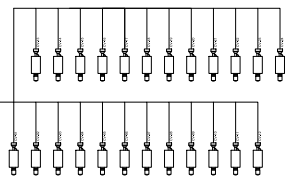

RACK

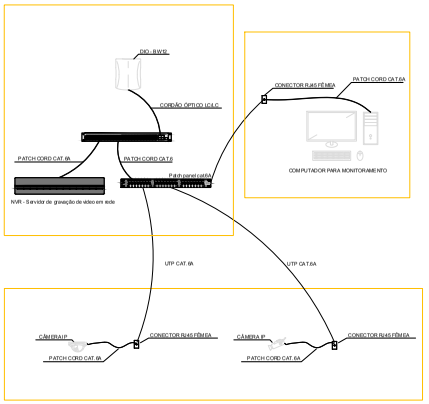

DETALHE ESQUEMÁTICO DO SISTEMA PARA LIGAÇÃO DAS CÂMERAS IP

Universidade de Brasília

ENGENHARIA

0	EMISSÃO INICIAL	RODRIGO	01/08/2018
REVISÕES	REVISÕES, PROJETOS E OBSERVAÇÕES	RESP.	DATA

PROJETO
CFTV

OBRA
CAMPUS DARCY RIBEIRO - GLEBA A - SETOR SUL

CLIENTE:
UnB - UNIVERSIDADE DE BRASÍLIA

LOCAL
BRASÍLIA - DF

RESPONSÁVEL LEGAL:

FASE
EXECUTIVO

AUTOR DO PROJETO:

CREA
VISTO

COLABORADOR DO PROJETO:

CREA
ÁREA TOTAL

RESPONSÁVEL TÉCNICO DA OBRA:

CREA
VISTO

CONTEÚDO
UnB / FM
COBERTURA

PRANCHA
CFTV 03/03

ARQUIVO
03-UNB-CEBIOTECH-CFTV-0303-0.dwg

DATA
OUTUBRO / 2018