

PLANTA DE PAVIMENTAÇÃO  
ESCALA 1:200

CAXA PLUVIAL COM GRELHA - Ø60x60  
CAXA PLUVIAL BOCA DE LODO - Ø60x60

CLIENTE: Universidade de Brasília – UnB	SR
UNIDADE: UED FAV – Faculdade Agronomia Medicina Veter.	DES: 01
END.: UNB – ÁREA 01, S/N	ART
ETAPA: PROJETO BÁSICO	ESCALA: INDICADA
TÍTULO: TERRAPLANAGEM – IMPLANTAÇÃO	DISCIPLINA: TERRAPLANAGEM
	CBR Engenharia   Porto Alegre Rua Washington Luiz, 1118 sala 901 Fone: 51 3092.3800 www.cbr Engenharia.com.br
	FOLHA: 01/03
	ARQUIVO: UNB-081-TP-00-03_16032021.dwg

QUADRO DE ÁREAS:	LOCALIZAÇÃO SEM ESCALA:



RESPONSÁVEL TÉCNICO:

RESPONSÁVEL TÉCNICO: ARG. PAULO LOECK CREA-RS: 36.534	ELABORAÇÃO: ENG. PAULO LOECK CREA-RS: 36.534	
COORDENADOR: ARG. MARCELO CORNETT CAU A31311-4	DESENHO: ENG. PAULO LOECK	


QUADRO DE REVISÃO


DOCUMENTOS DE REFERÊNCIA:


Rev.	Data	Descrição	Elaboração

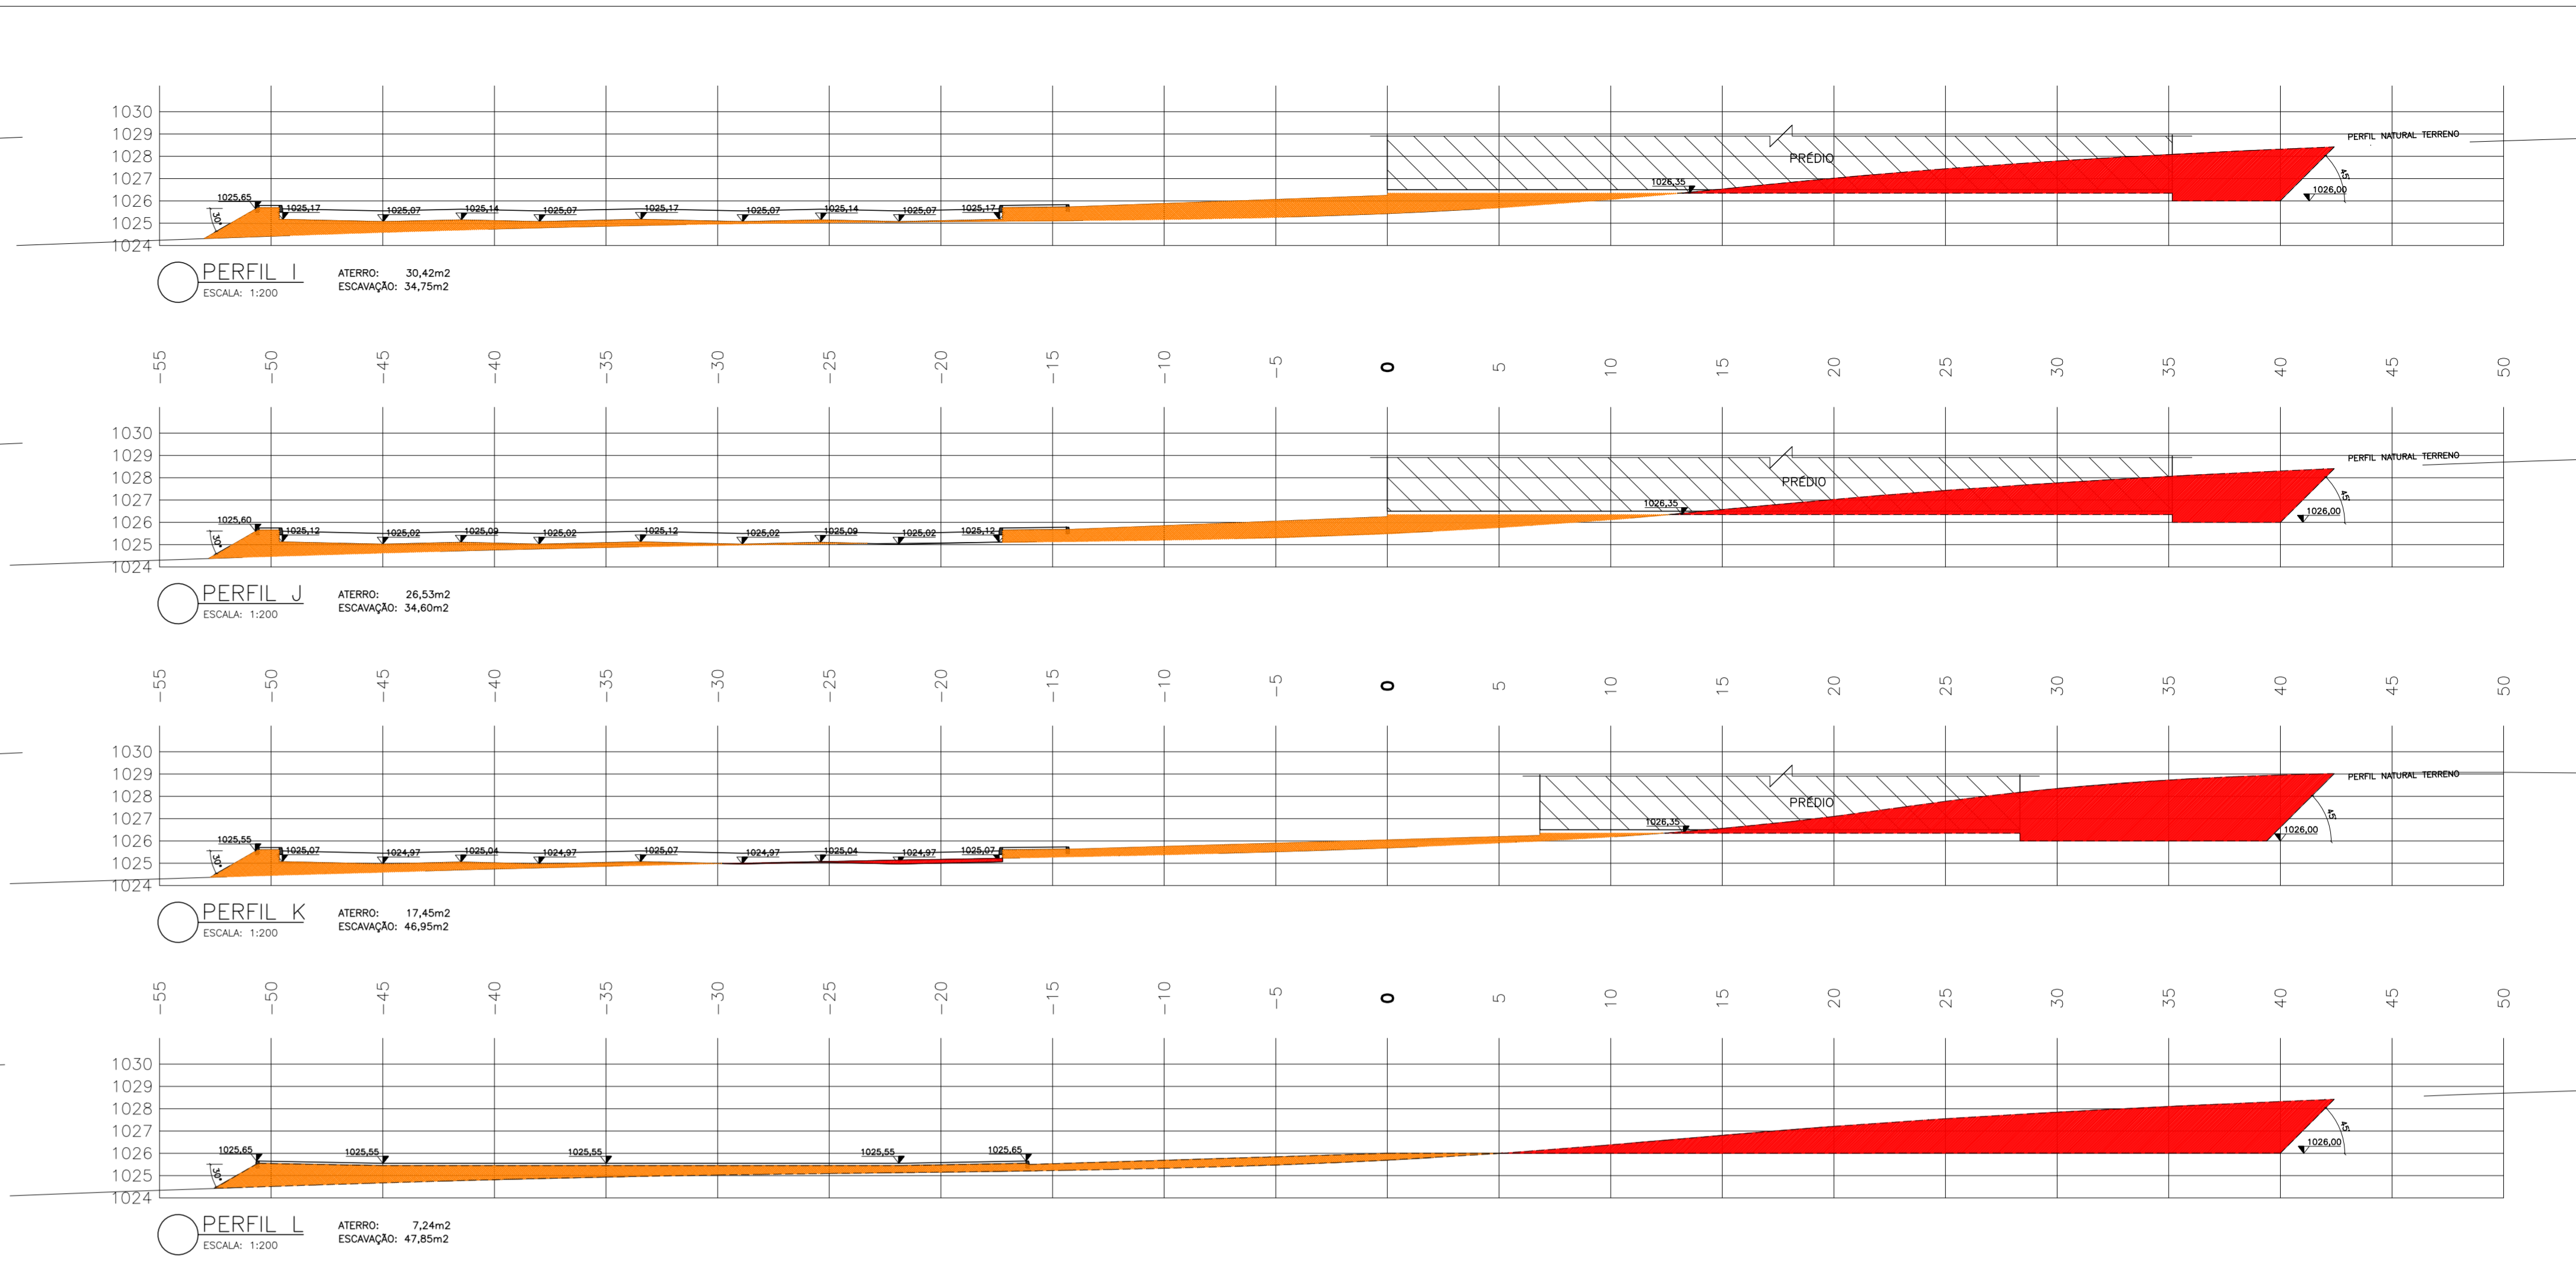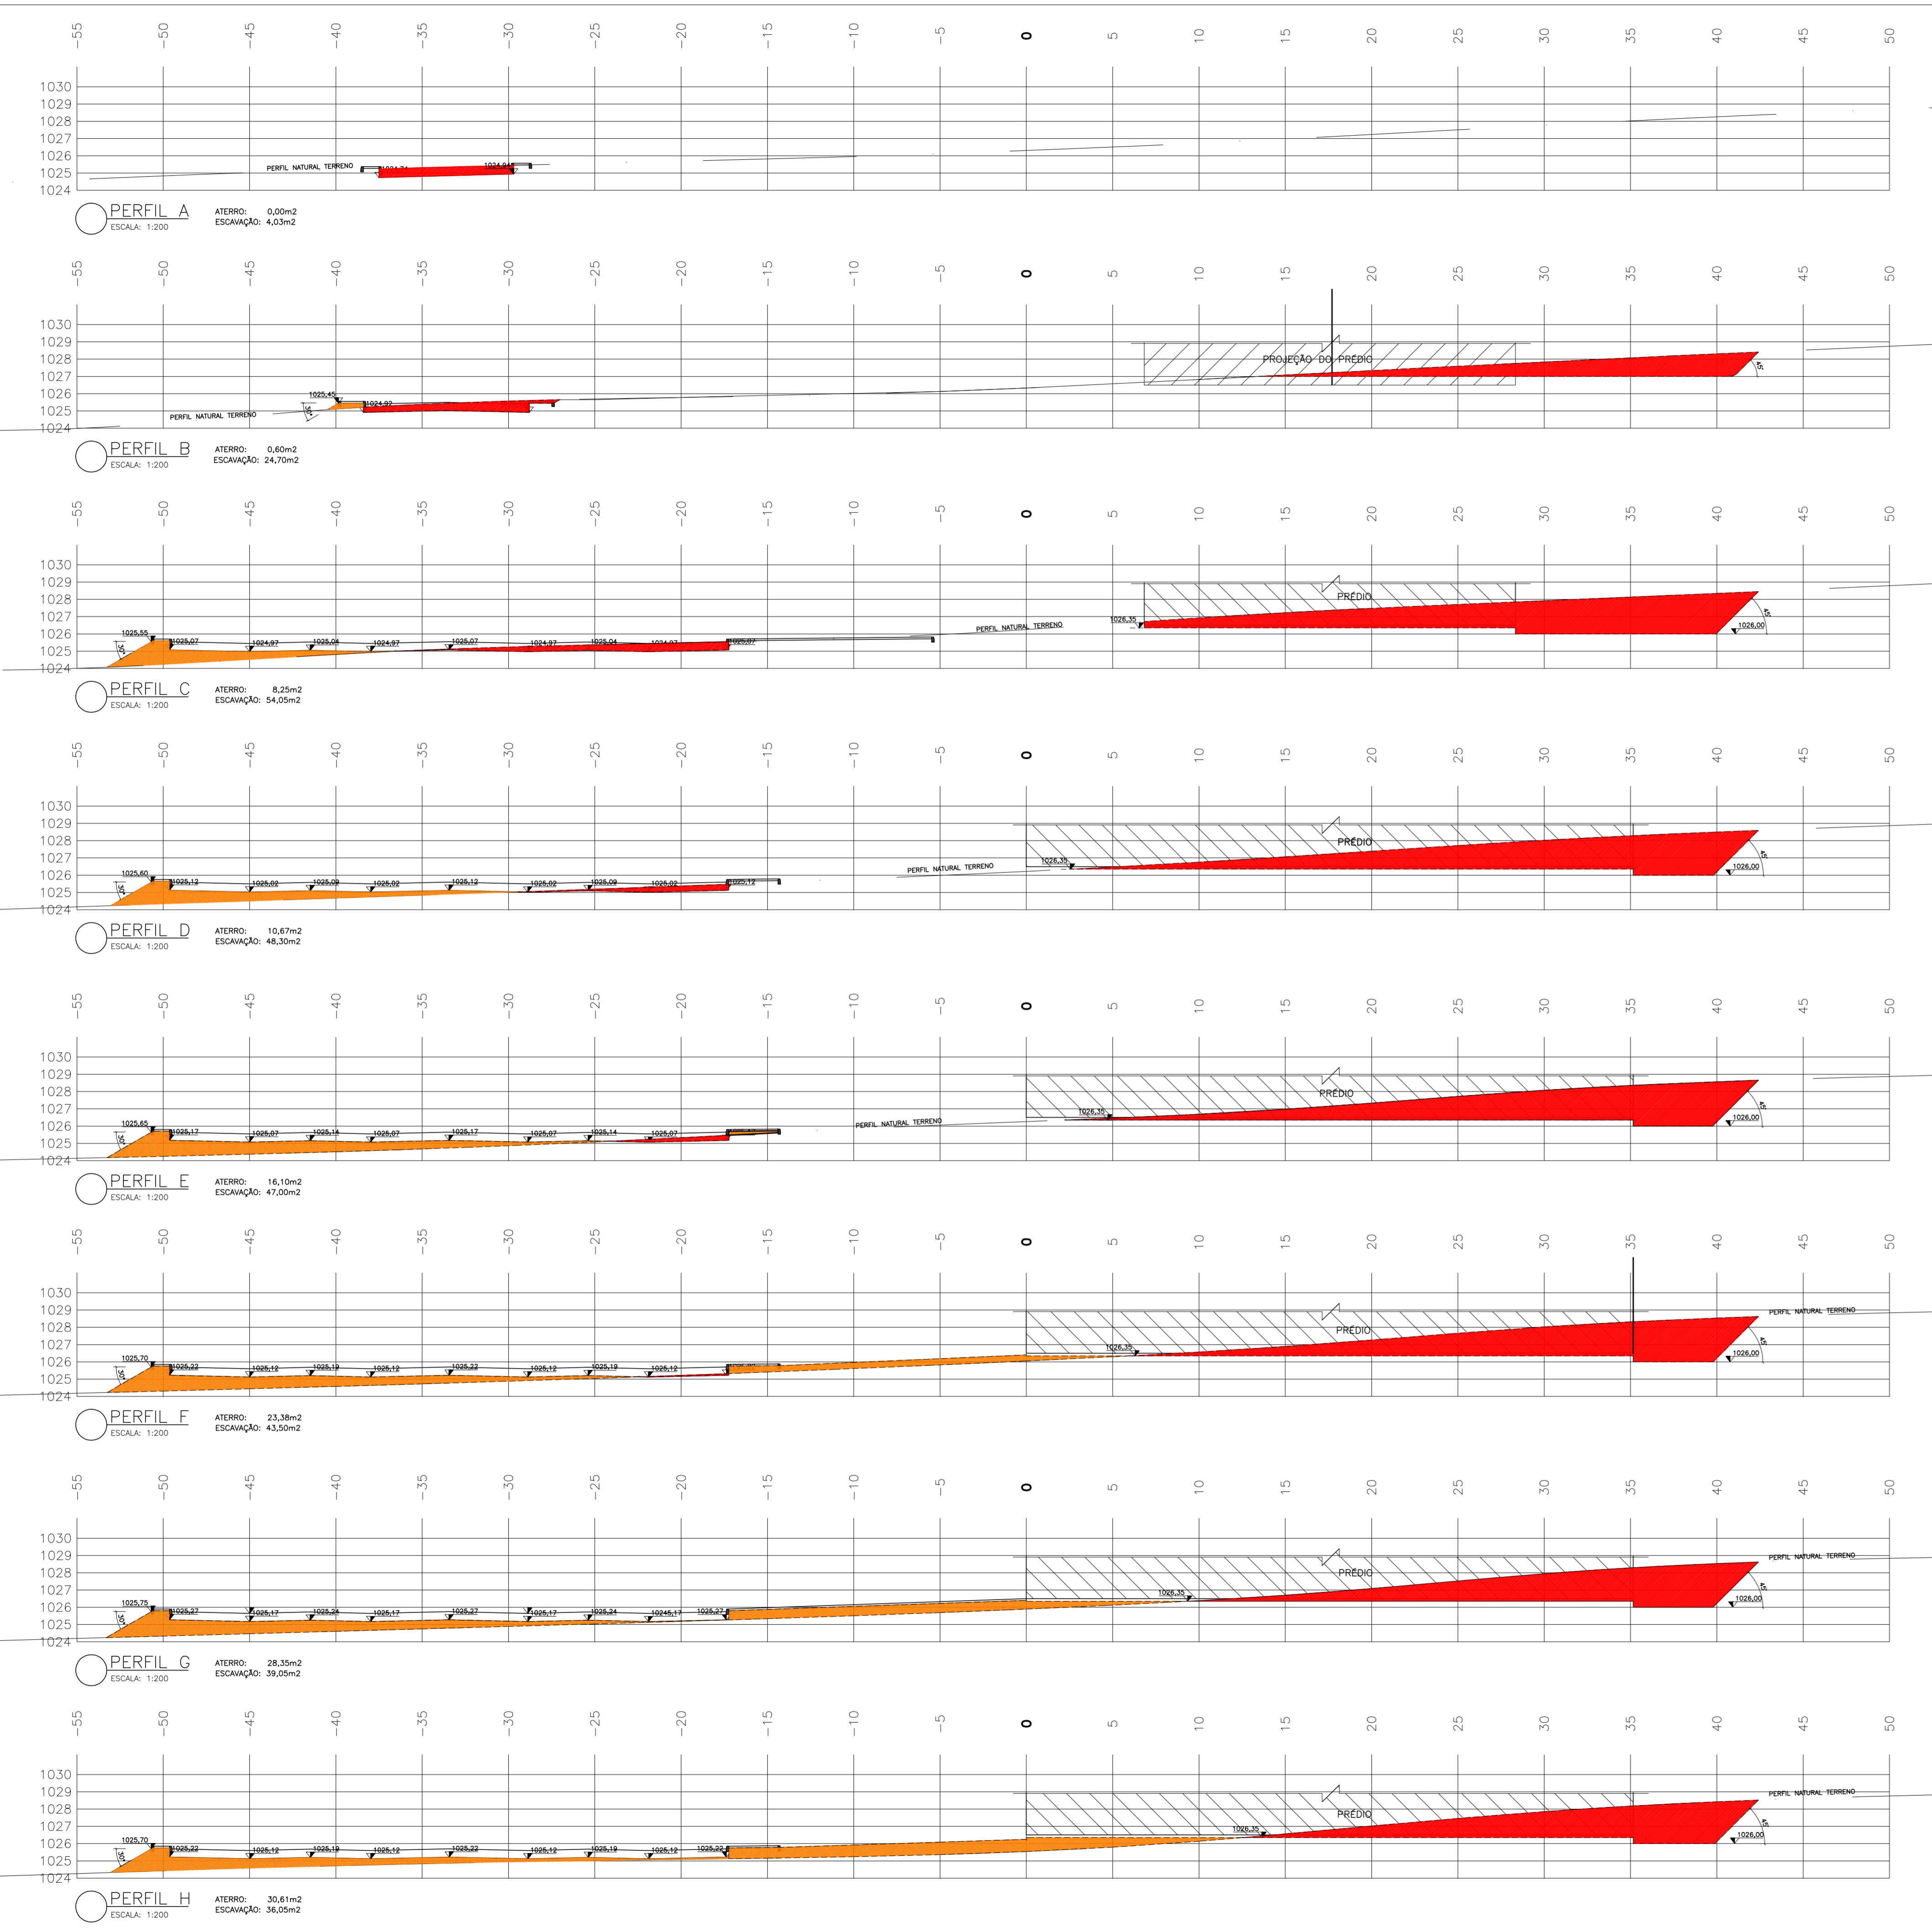


PERFIL	ESCAVAÇÃO		
	ÁREA (m <sup>2</sup> )	DIST. (m)	TOTAL (m <sup>3</sup> )
(A+B)/2	14,37	10,00	143,70
(B+C)/2	39,37	10,00	393,70
(C+D)/2	51,17	10,00	511,70
(D+E)/2	47,65	10,00	476,50
(E+F)/2	45,25	10,00	452,50
(F+G)/2	41,27	10,00	412,70
(G+H)/2	37,55	10,00	375,50
(H+I)/2	35,40	10,00	354,00
(I+J)/2	34,67	10,00	346,70
(J+K)/2	40,77	10,00	407,70
(K+L)/2	47,40	10,00	474,00
<b>TOTAL</b>	<b>4.348,70</b>		

PERFIL	ATERRO		
	ÁREA (m <sup>2</sup> )	DIST. (m)	TOTAL (m <sup>3</sup> )
(A+B)/2	0,30	10,00	3,00
(B+C)/2	4,43	10,00	44,30
(C+D)/2	9,46	10,00	94,60
(D+E)/2	13,00	10,00	130,00
(E+F)/2	19,36	10,00	193,60
(F+G)/2	25,77	10,00	257,70
(G+H)/2	29,38	10,00	293,80
(H+I)/2	30,52	10,00	305,20
(I+J)/2	28,48	10,00	284,80
(J+K)/2	21,99	10,00	219,90
(K+L)/2	12,35	10,00	123,50
<b>TOTAL</b>	<b>1.950,40</b>		

ATERRO  
 ESCAVAÇÃO

CLIENTE: Universidade de Brasília – UnB	SR		
UNIDADE: UED FAV – Faculdade Agronomia Medicina Veter.	DES: 01		
END.: LINB – ÁREA 01, S/N	ART		
ETAPA: PROJETO BÁSICO	ESCALA INDICADA		
TÍTULO: TERRAPLANAGEM – PERFIS DE CORTE/ATERRO	DISCIPLINA: TERRAPLANAGEM		
	FOILHA: 02/03		
CBR Engenharia 1 Porto Alegre Rua Washington Luiz, 1118 sala 901 Fone: 51 3092.3800 www.cbr Engenharia.com.br	ARQUIVO: UNB-081-1P-00-03_18101901_01.dwg		
<b>QUADRO DE ÁREAS:</b>	<b>LOCALIZAÇÃO SEM ESCALA:</b>		
<b>RESPONSÁVEL TÉCNICO:</b>			
RESPONSÁVEL TÉCNICO: ARG. PAULO LOECK CREA-RS: 36.534	ELABORAÇÃO: ENG. PAULO LOECK CREA-RS: 36.534 DESENHO: ENG. PAULO LOECK		
<b>QUADRO DE REVISÃO</b>			
R01 01/11/2021 ALTERAÇÃO CONF. RELAT. DE AVALIAÇÃO R00 27/08/2021 EMISSÃO INICIAL			
Rev.	Data	Descrição	Elaboração
<b>DOCUMENTOS DE REFERÊNCIA:</b>			
Nome	Data	Descrição	

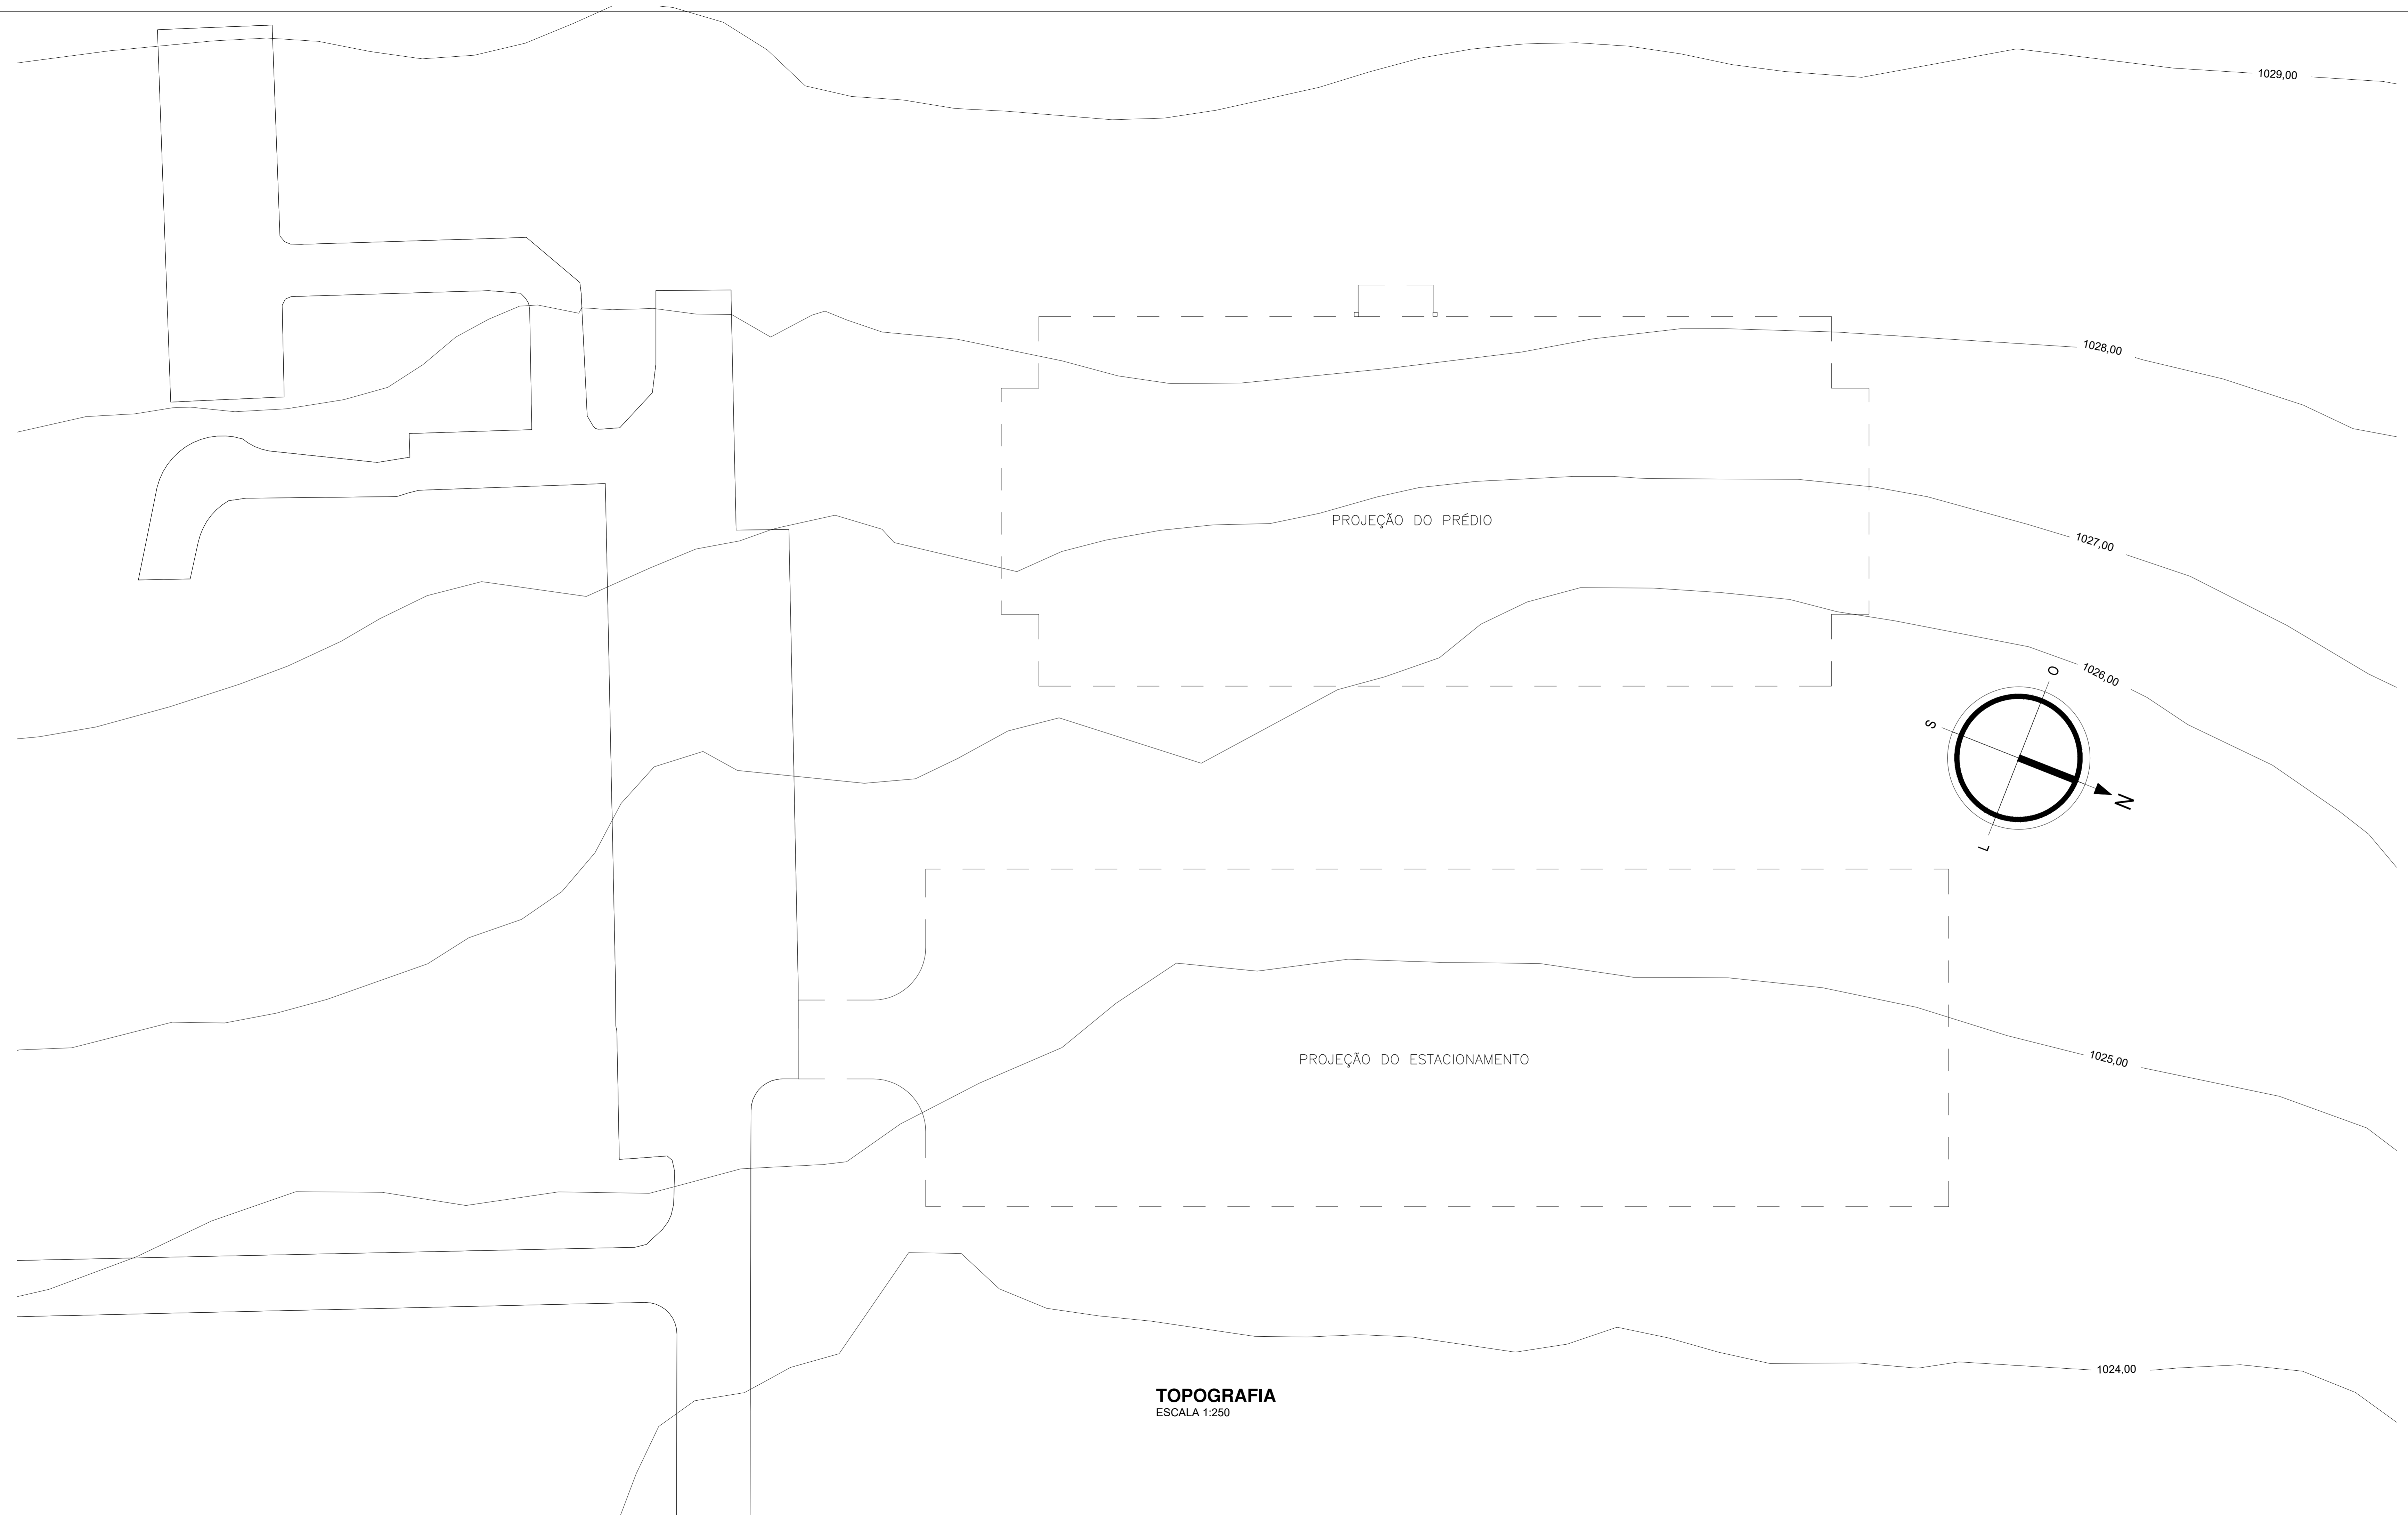

CLIENTE	Universidade de Brasília – UnB	SR	
UNIDADE	UED FAV – Faculdade Agronomia Medicina Veter.	DES	01
END.	UNB – ÁREA 01, S/N	ART	
ETAPA	PROJETO BÁSICO	ESCALA	INDICADA
TÍTULO	TERRAPLANAGEM – TOPOGRAFIA EXISTENTE	DISCIPLINA	TERRAPLANAGEM
		FOLHA	03/03
		ARQUIVO	03-01-TP-00-01_topo-grafia_R1.dwg
		CBR Engenharia   Porto Alegre Rua Washington Luiz, 1118 sala 901 Fone: 51 3092.3900 www.cbr Engenharia.com.br	

QUADRO DE ÁREAS:	LOCALIZAÇÃO SEM ESCALA:

RESPONSÁVEL TÉCNICO:		
RESPONSÁVEL TÉCNICO: ARG. PAULO LOECK CREA-RS: 35.534	ELABORAÇÃO: ENG. PAULO LOECK CREA-RS: 35.534  DESENHO: ENG. PAULO LOECK	

QUADRO DE REVISÃO			
R01	01/11/2021	ALTERAÇÃO CONF. RELAT. DE AVALIAÇÃO	
R00	27/08/2021	EMIÇÃO INICIAL	
Rev.	Data	Descrição	Elaboração

DOCUMENTOS DE REFERÊNCIA:		
Nome	Data	Descrição