





CENTRO DE CONVIVÊNCIA NEGRA  
PLANTA DE SITUAÇÃO  
SEM ESCALA

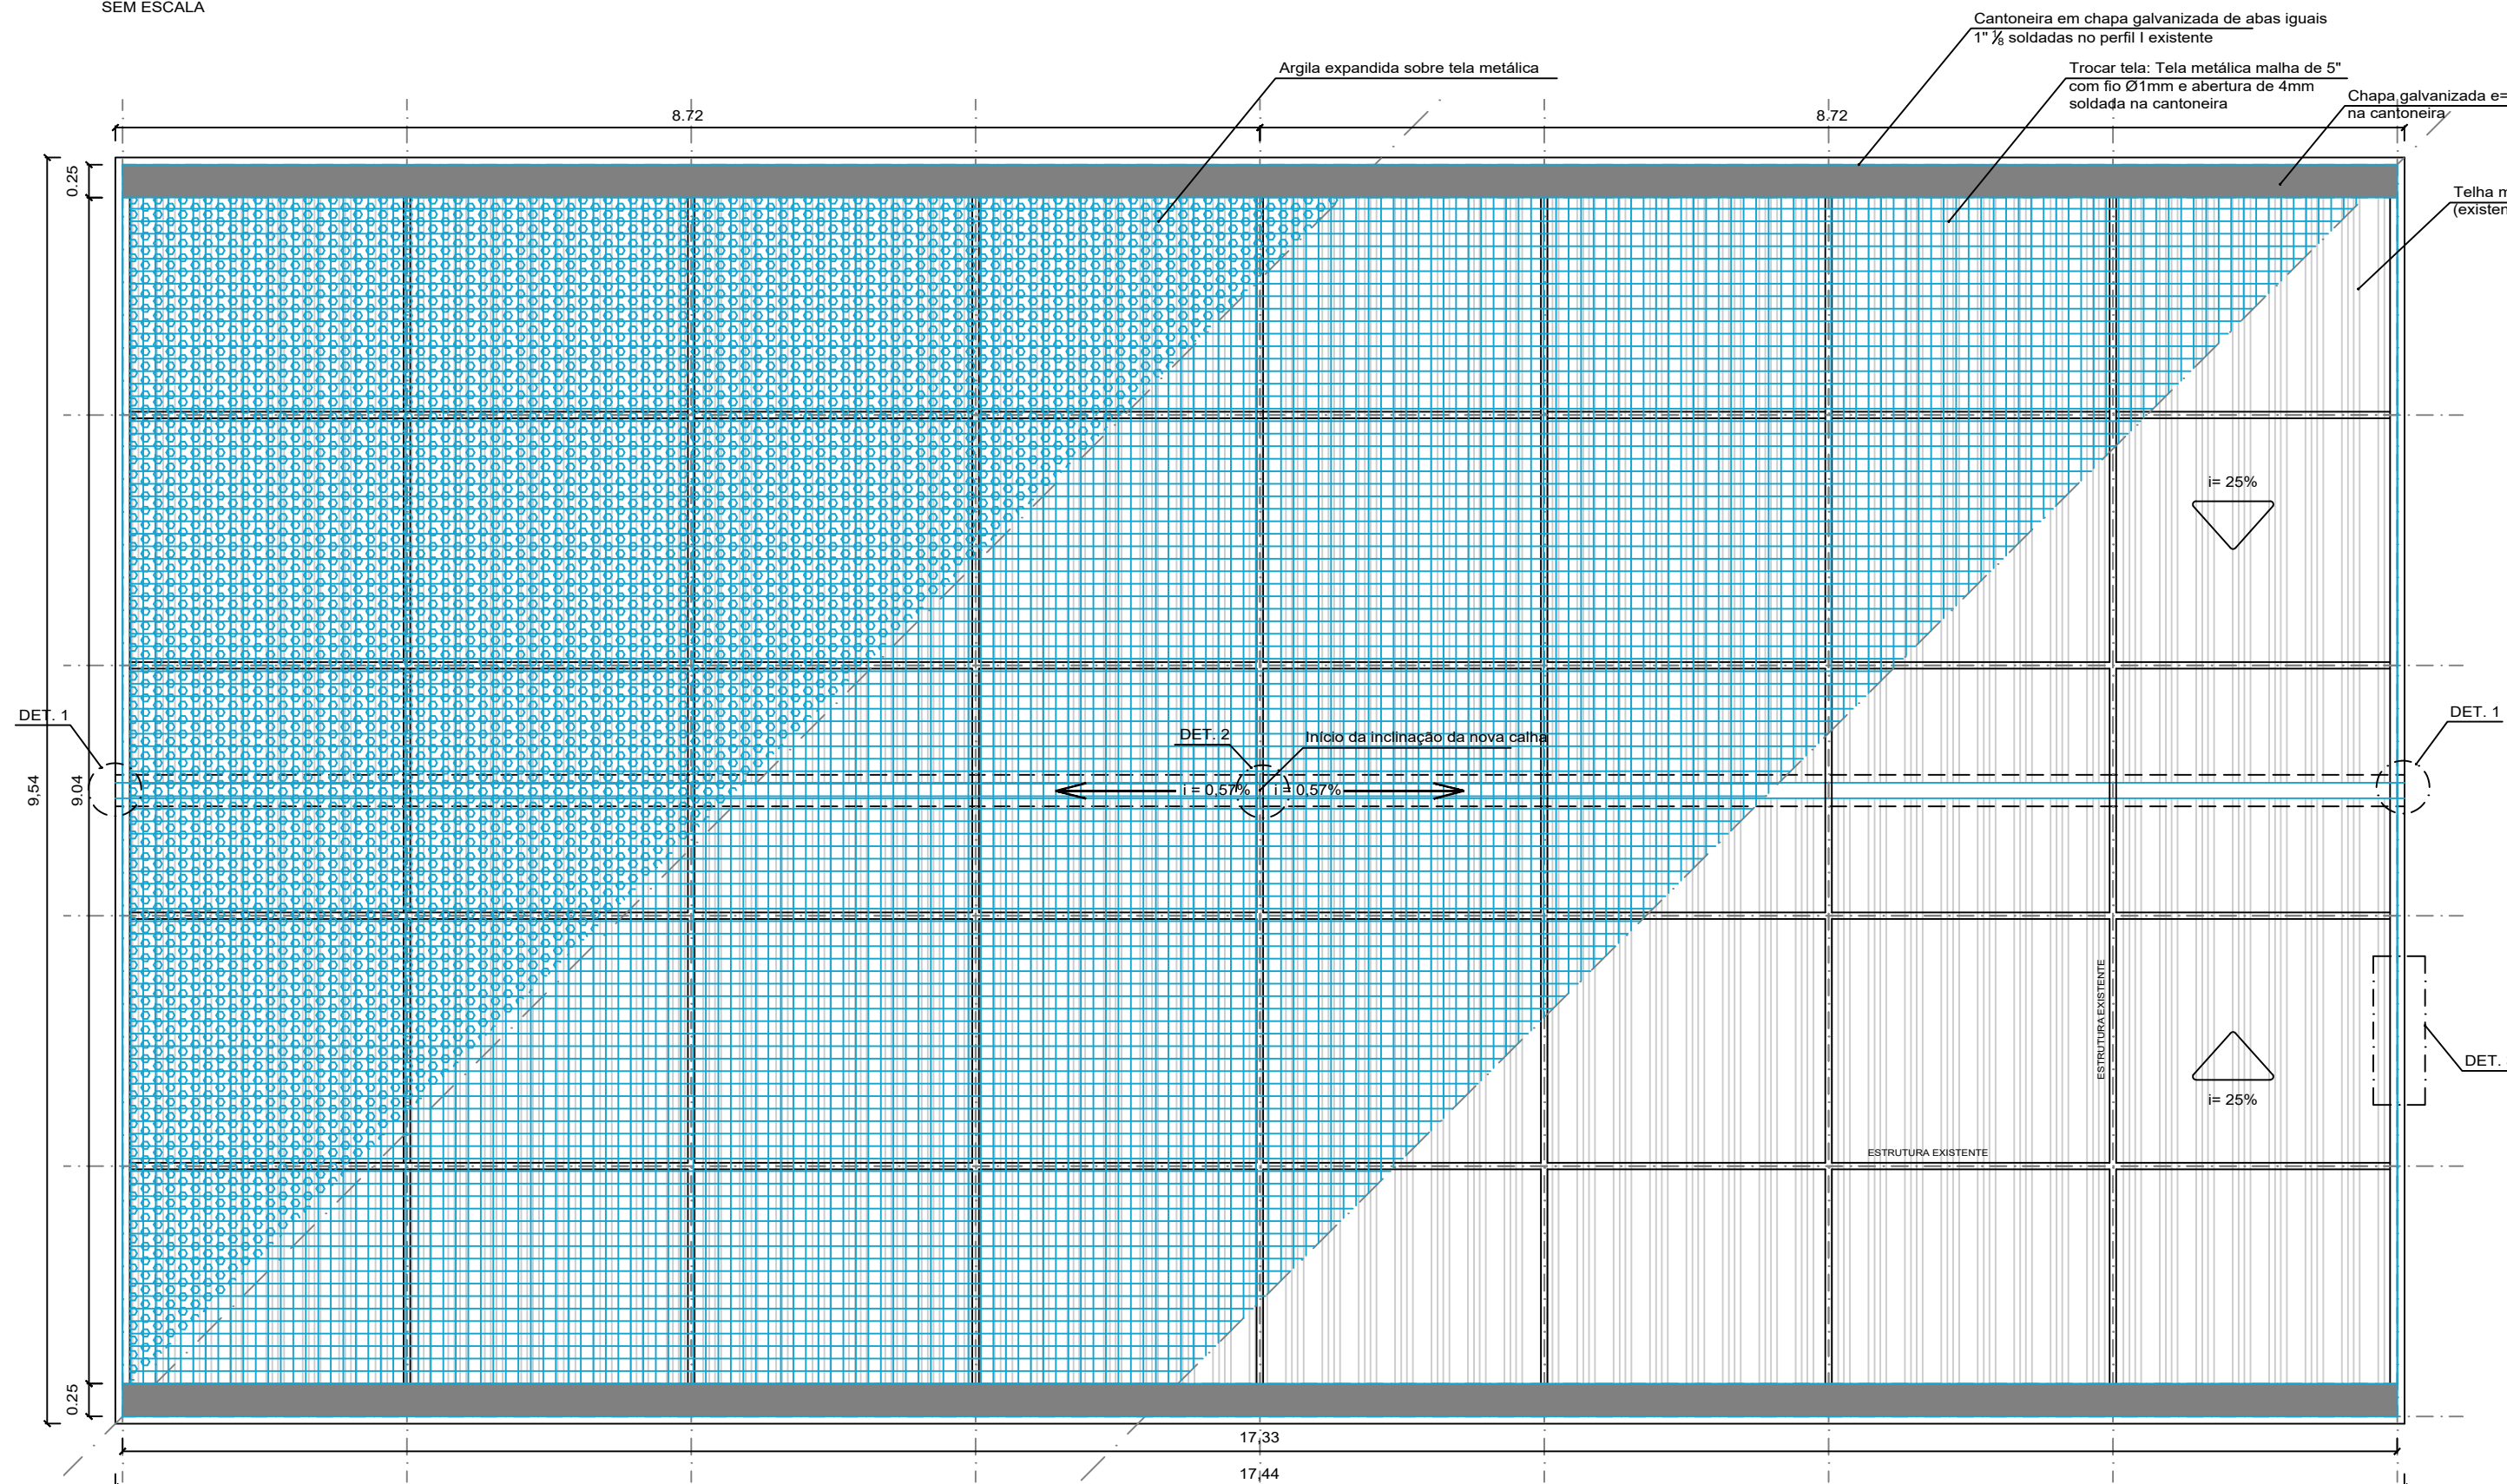


PLANTA DE COBERTURA  
TELHADO EXISTENTE  
ESC.: 1:50


Obs: a moldura que comportará a tela e a chapa galvanizada, na cobertura e no fechamento lateral, será executada com cantoneira em chapa galvanizada de abas iguais 1" e soldada na estrutura existente.

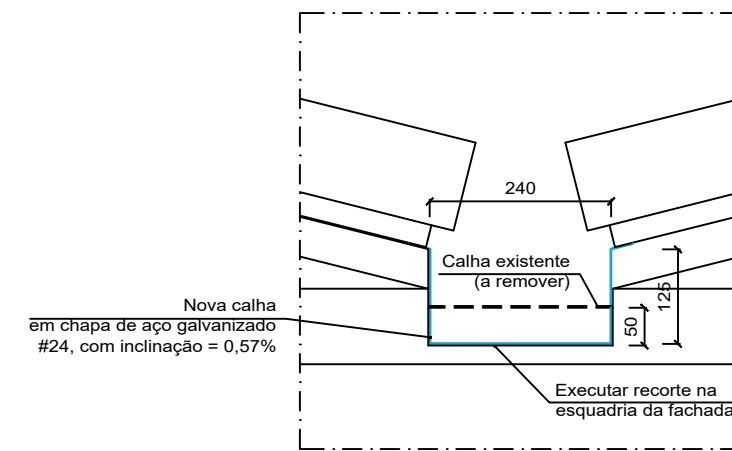


DET. 1 - Elevação norte e sul  
TROÇA DA CALHA  
ESC.: 1:10 (unidades em mm)

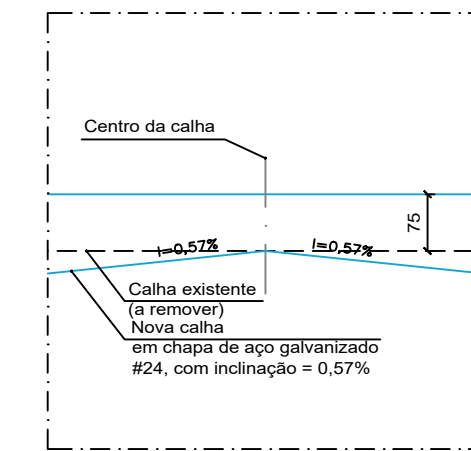

DET. 2 - Corte longitudinal  
INCLINAÇÃO DA NOVA CALHA - Croqui esquemático  
ESC.: 1:10 (unidades em mm)

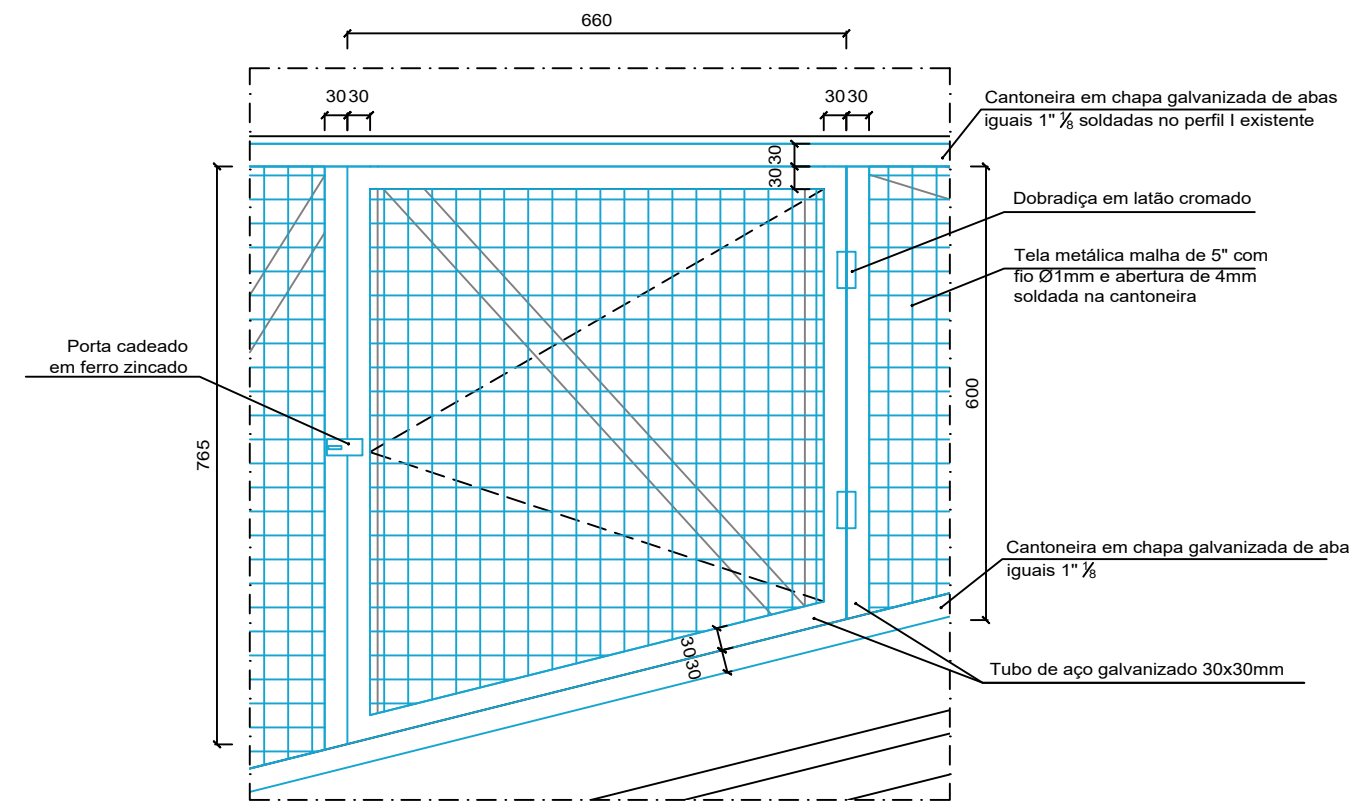


DET. 3 - Elevação frontal  
PORTA DE ACESSO À COBERTURA - Elevação Norte  
ESC.: 1:10 (unidades em mm)

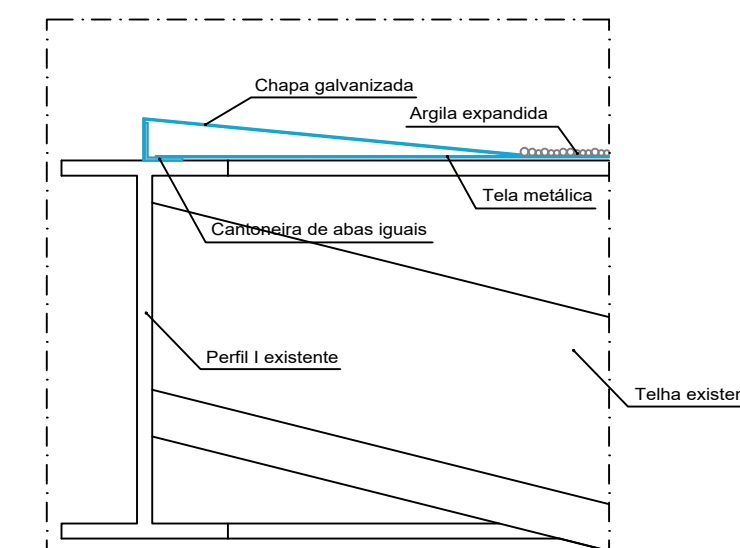


DET. 4 - Corte  
FIXAÇÃO TELA E CHAPA  
ESC.: 1:5 (unidades em mm)

Obs: os elementos a serem instalados (tela, chapa e cantoneira) serão soldados na estrutura existente

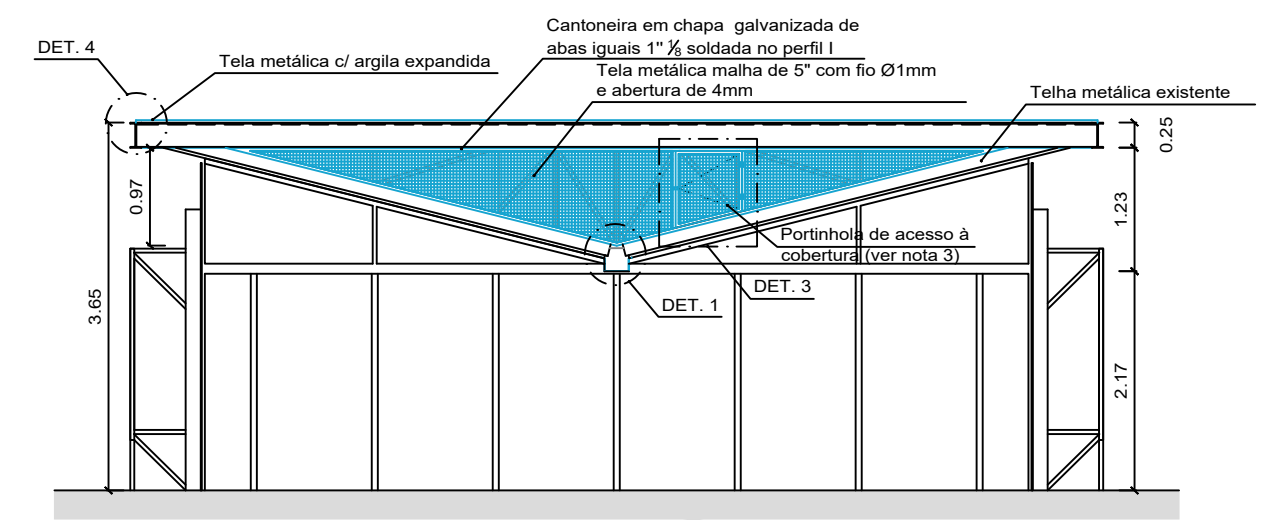

CENTRO DE CONVIVÊNCIA NEGRA  
ELEVÇÃO NORTE - Fechamento na cobertura  
ESC.: 1:75

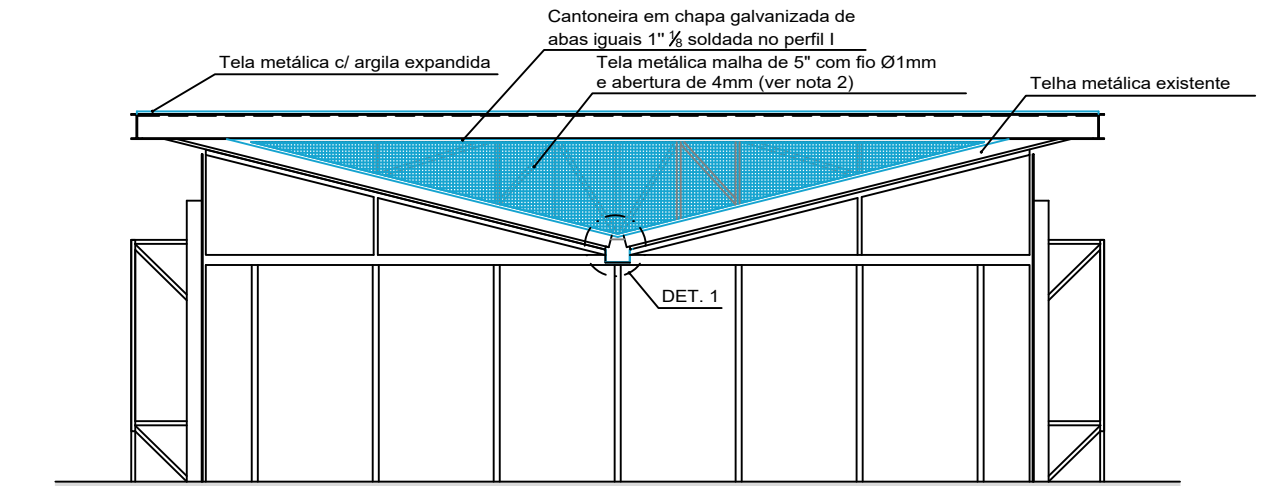

CENTRO DE CONVIVÊNCIA NEGRA  
ELEVÇÃO SUL - Fechamento na cobertura  
ESC.: 1:75

LEGENDA

- ARGILA EXPANDIDA
- TELA METÁLICA
- CHAPA EM AÇO GALVANIZADO
- A CONSTRUIR

Nota 1: Todas as peças metálicas deverão receber acabamento em pintura com esmalte sintético acetinado na cor preta, com a aplicação de no mínimo duas demãos, conforme indicação do fabricante. A pintura será aplicada com pistola de pintura com diluição de 30%, pressão entre 2,2 e 2,8 Kg/cm<sup>2</sup> ou 30 a 35 lbs/pol<sup>2</sup>.

Nota 2: O fechamento da cobertura em tela será executado nas fachadas sul e norte, mas somente na fachada norte haverá porta de acesso

Nota 3: A moldura que comportará a tela e a porta de acesso à cobertura, será executada com cantoneira em chapa galvanizada de abas iguais 1" e soldada na estrutura existente.

REVISÃO Nº	ALTERAÇÃO	RESPONSÁVEL	DATA
03	REVISÃO GERAL	BRUNO G.	JUN/2019
02	REVISÃO GERAL	CAROLINA O.	SET/2018
01	ESPECIFICAÇÃO DA TELA E REVISÃO DOS DETALHES	CAROLINA O.	JUL/2018

Fundação Universidade de Brasília  
Centro de Planejamento Oscar Niemeyer

# PROJETO

CENTRO DE CONVIVÊNCIA NEGRA  
PROJETO - 04.01  
23106.044859/2016-13

PROJETO EXECUTIVO ARQUITETURA

ESCALA: INDICADA  
UNIDADE: METROS  
DATA: JUN/17  
DESENHO: EQUIPE  
COORD.: ARQ. JULIO C. L. ANDREO  
EQUIPE: CAROLINA OZÓRIO

## PE-AR

# 01 / 01

CENTRO DE CONVIVÊNCIA NEGRA  
TROÇA DA CALHA, FECHAMENTO LATERAL E COBERTURA  
PLANTAS E DETALHES