




03 SINALIZAÇÃO-IDENTIFICAÇÃO DE SETOR ESCALA 1/10

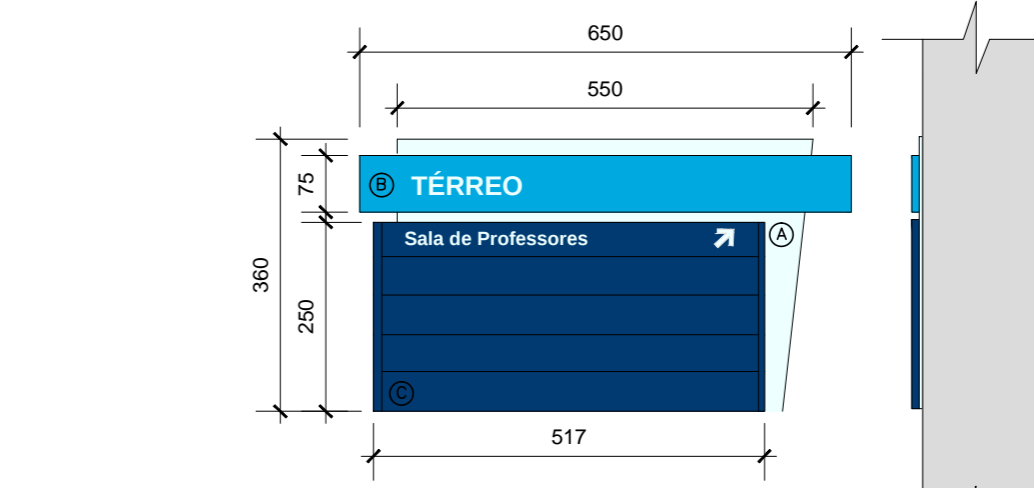


04 SINALIZAÇÃO- PAINEL DIRECIONAL PD.01 ESCALA 1/10

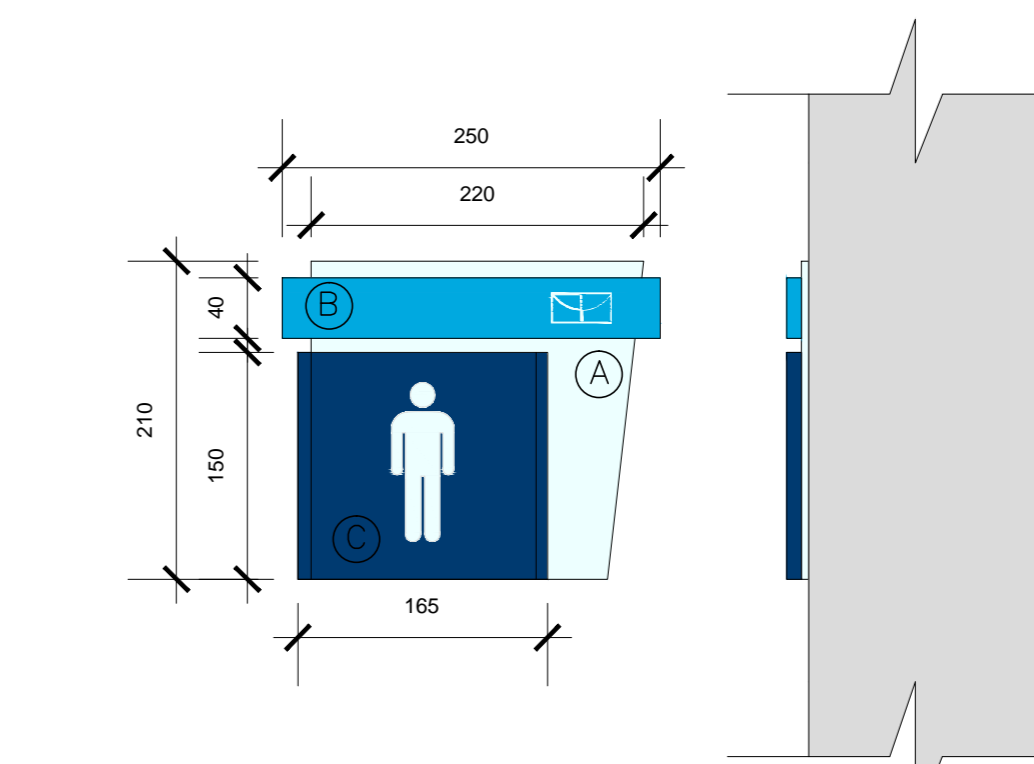

05 SINALIZAÇÃO- PICTOGRAMA B ESCALA 1/5

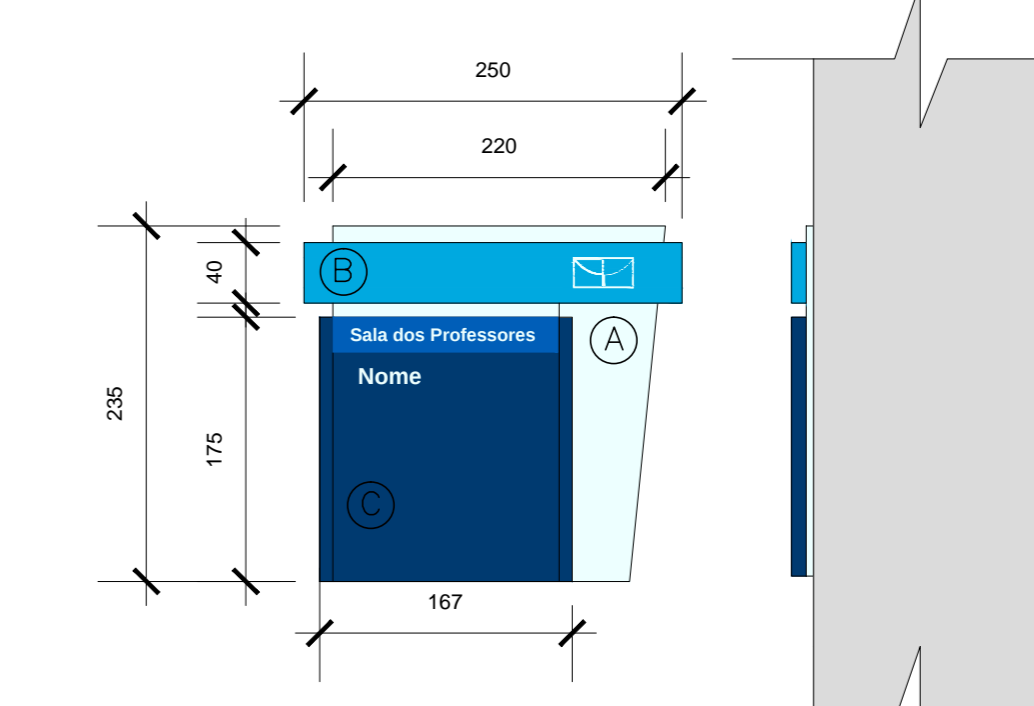

06 SINALIZAÇÃO- INDICAÇÃO SALA ESCALA 1/5

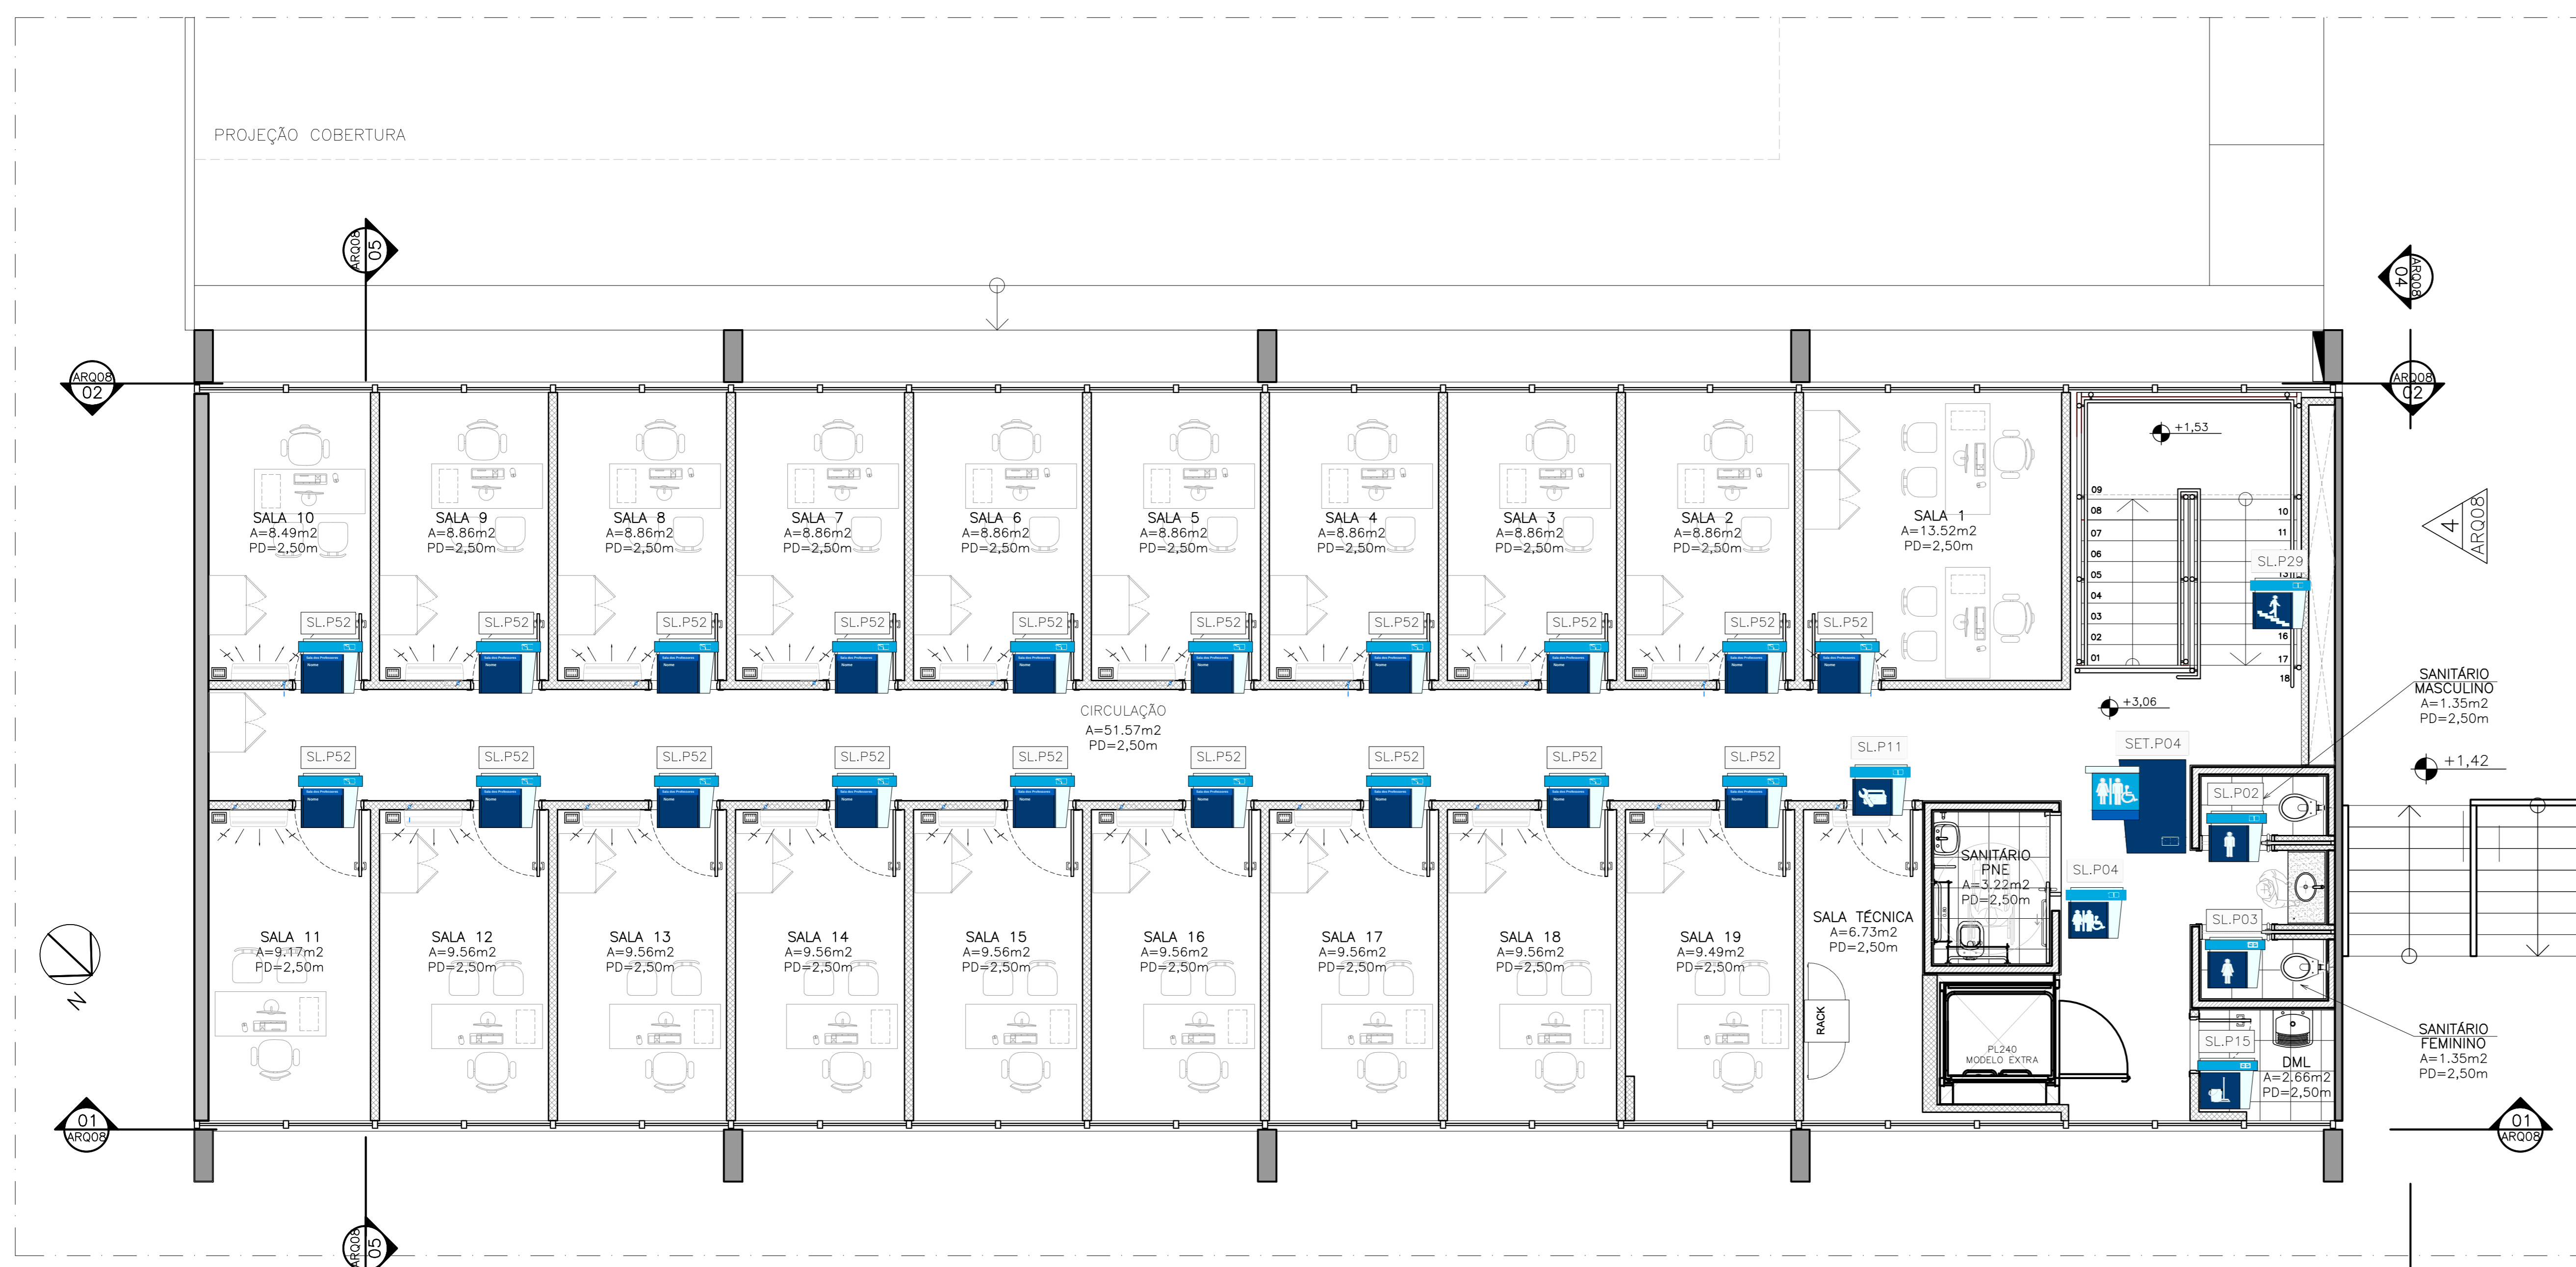

NOTAS

- 01- CONFIRMAR MEDIDAS NA OBRA;
- 02- AS COTAS PREVALECEM SOBRE O DESENHO;
- 04- ÁREAS EM METROS E COTAS EM CENTÍMETROS;
- 05- COTAS COM ALVENARIA ACABADA;
- 06- PE DIREITO DE PISO A TETO ACABADOS;
- 07- PORTAS E JANELAS COM DIMENSÕES ACABADAS;
- 08- DIVISÓRIAS NÃO COTADAS TEM 4cm DE ESPESURA;
- 09- BONECAS NÃO COTADAS TEM 10cm;
- 10- PISOS DOS SANITÁRIOS, COPA E CASA DE MÁQ. DO AR CONDICIONADO COM DESNÍVEL DE -0,05m.

| CÓDIGO | DESCRIÇÃO | QUANTIDADE |
|---------|---|------------|
| SL.P02 | PLACA DE SINALIZAÇÃO DE SALAS (SL) PICTOGRAMAS MODELO A - SANITÁRIO MASCULINO | 2 |
| SL.P03 | PLACA DE SINALIZAÇÃO DE SALAS (SL) PICTOGRAMAS MODELO A - SANITÁRIO FEMININO | 2 |
| SL.P04 | PLACA DE SINALIZAÇÃO DE SALAS (SL) PICTOGRAMAS MODELO A - SANITÁRIO PNE | 2 |
| SL.P28 | PLACA DE SINALIZAÇÃO DE SALAS (SL) PICTOGRAMAS MODELO A - ESCADA SUBINDO | 1 |
| SL.P29 | PLACA DE SINALIZAÇÃO DE SALAS (SL) PICTOGRAMAS MODELO A - ESCADA DESCENDO | 1 |
| SL.P15 | PLACA DE SINALIZAÇÃO DE SALAS (SL) PICTOGRAMAS MODELO A - DM | 1 |
| SL.P43 | PLACA DE SINALIZAÇÃO DE SALAS (SL) PICTOGRAMAS MODELO A - ELEVADOR PLATAFORMA PNE | 2 |
| SL.P17 | PLACA DE SINALIZAÇÃO DE SETOR (SL) PICTOGRAMAS MODELO A - SALA DE AULA | 4 |
| SL.P11 | PLACA DE SINALIZAÇÃO DE SETOR (SL) PICTOGRAMAS MODELO A - SALA TÉCNICA | 1 |
| SET.P04 | PLACA DE SINALIZAÇÃO IDENTIFICAÇÃO SETOR B (SET) PICTOGRAMAS MODELO 4 | 1 |
| SL.P52 | PLACA DE SINALIZAÇÃO IDENTIFICAÇÃO SALAS (SL) PICTOGRAMAS MODELO NOVO | 19 |

| MODELO | DESCRIÇÃO | QUANTIDADE |
|---------|---|------------|
| SL.P02 | PLACA DE SINALIZAÇÃO DE SALAS (SL) PICTOGRAMAS MODELO A - SANITÁRIO MASCULINO | 2 |
| SL.P03 | PLACA DE SINALIZAÇÃO DE SALAS (SL) PICTOGRAMAS MODELO A - SANITÁRIO FEMININO | 2 |
| SL.P04 | PLACA DE SINALIZAÇÃO DE SALAS (SL) PICTOGRAMAS MODELO A - SANITÁRIO PNE | 2 |
| SL.P28 | PLACA DE SINALIZAÇÃO DE SALAS (SL) PICTOGRAMAS MODELO A - ESCADA SUBINDO | 1 |
| SL.P29 | PLACA DE SINALIZAÇÃO DE SALAS (SL) PICTOGRAMAS MODELO A - ESCADA DESCENDO | 1 |
| SL.P15 | PLACA DE SINALIZAÇÃO DE SALAS (SL) PICTOGRAMAS MODELO A - DM | 1 |
| SL.P43 | PLACA DE SINALIZAÇÃO DE SALAS (SL) PICTOGRAMAS MODELO A - ELEVADOR PLATAFORMA PNE | 2 |
| SL.P17 | PLACA DE SINALIZAÇÃO DE SETOR (SL) PICTOGRAMAS MODELO A - SALA DE AULA | 4 |
| SL.P11 | PLACA DE SINALIZAÇÃO DE SETOR (SL) PICTOGRAMAS MODELO A - SALA TÉCNICA | 1 |
| SET.P04 | PLACA DE SINALIZAÇÃO IDENTIFICAÇÃO SETOR B (SET) PICTOGRAMAS MODELO 4 | 1 |
| SL.P52 | PLACA DE SINALIZAÇÃO IDENTIFICAÇÃO SALAS (SL) PICTOGRAMAS MODELO NOVO | 19 |

| | | | |
|---------|--|-------------------|-------------|
| CLIENTE | FUNDAÇÃO UNIVERSIDADE DE BRASÍLIA | PROJETO | SINALIZAÇÃO |
| GRUPO | FACULDADE DE EDUCAÇÃO FÍSICA - FEF | DATA | 05/2017 |
| END. | UNB - CAMPUS UNIVERSITÁRIO DARCY RIBEIRO - ASA NORTE - BRASÍLIA-DF | PROJETO EXECUTIVO | ESCALA 1/50 |
| PROJETO | MEZANINO FACULDADE DE EDUCAÇÃO FÍSICA - FEF | PROJETO EXECUTIVO | ESCALA 1/50 |

| QUADRO DE ÁREAS: | LOCALIZAÇÃO SEM ESCALA: |
|------------------|-------------------------|
| TERREO | A=292,40m ² |
| 1º PAV | A=292,40m ² |
| TOTAL | A=584,80m ² |

| | | |
|----------------------|--|--|
| RESPONSÁVEL TÉCNICO: | RESPONSÁVEL TÉCNICO: ANDRÉ SCHMIDT CAU/RB 438704-5 | ELABORAÇÃO: ANULISA FRANZISK CAU/RB 470418-0 |
| | COORDENADOR R.S. DRG. ALVARO RIBEIRO CREA RS 180.750 | DESENHO: KFOR MACHADO |

| Rev. | Data | Descrição | Elaboração |
|------|------------|---|------------|
| 001 | 15/01/2019 | REVISÃO CONFORME Ofício Nº 01/2019/ CEPLAN/CEPROJ | ICOR - CBR |
| 000 | 01/11/2018 | EMISSION INICIAL | ICOR - CBR |

| Rev. | Data | Descrição | Elaboração |
|------|------|-----------|------------|
| | | | |

| Nome | Data | Descrição |
|------|------|-----------|
| | | |

