




PLANTA DE LOCAÇÃO 1º PAVIMENTO
ESC.: 1:250

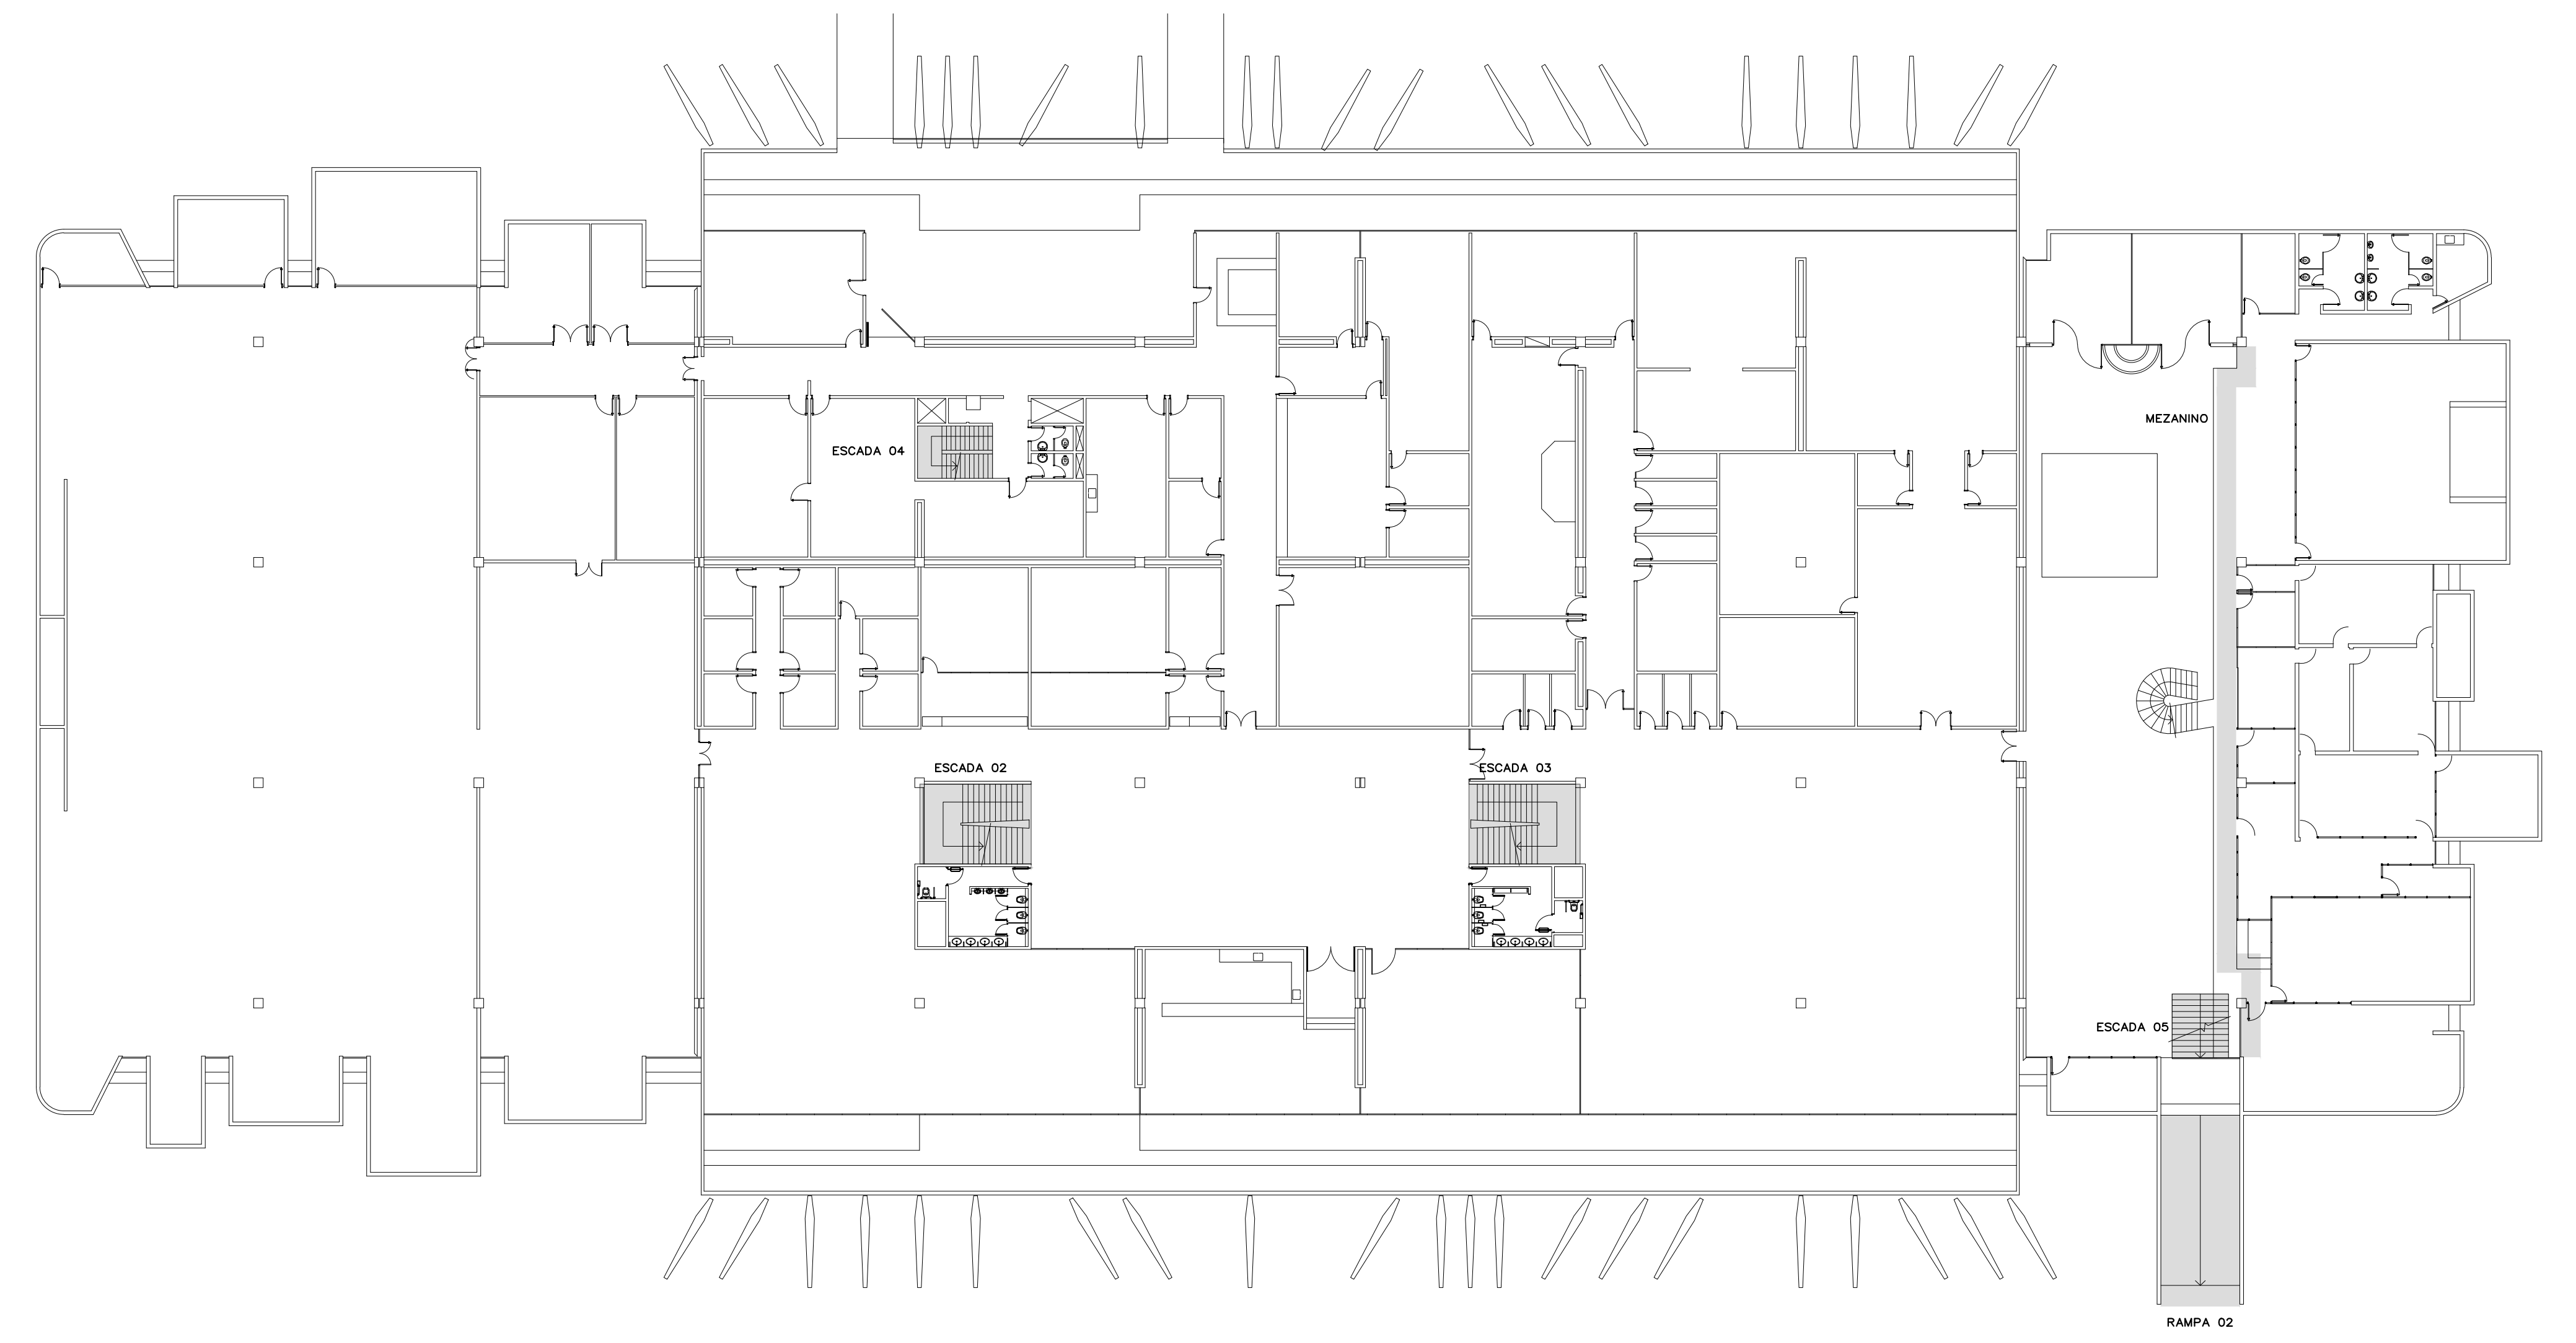


PLANTA DE LOCAÇÃO 1º SUBSOLO
ESC.: 1:250

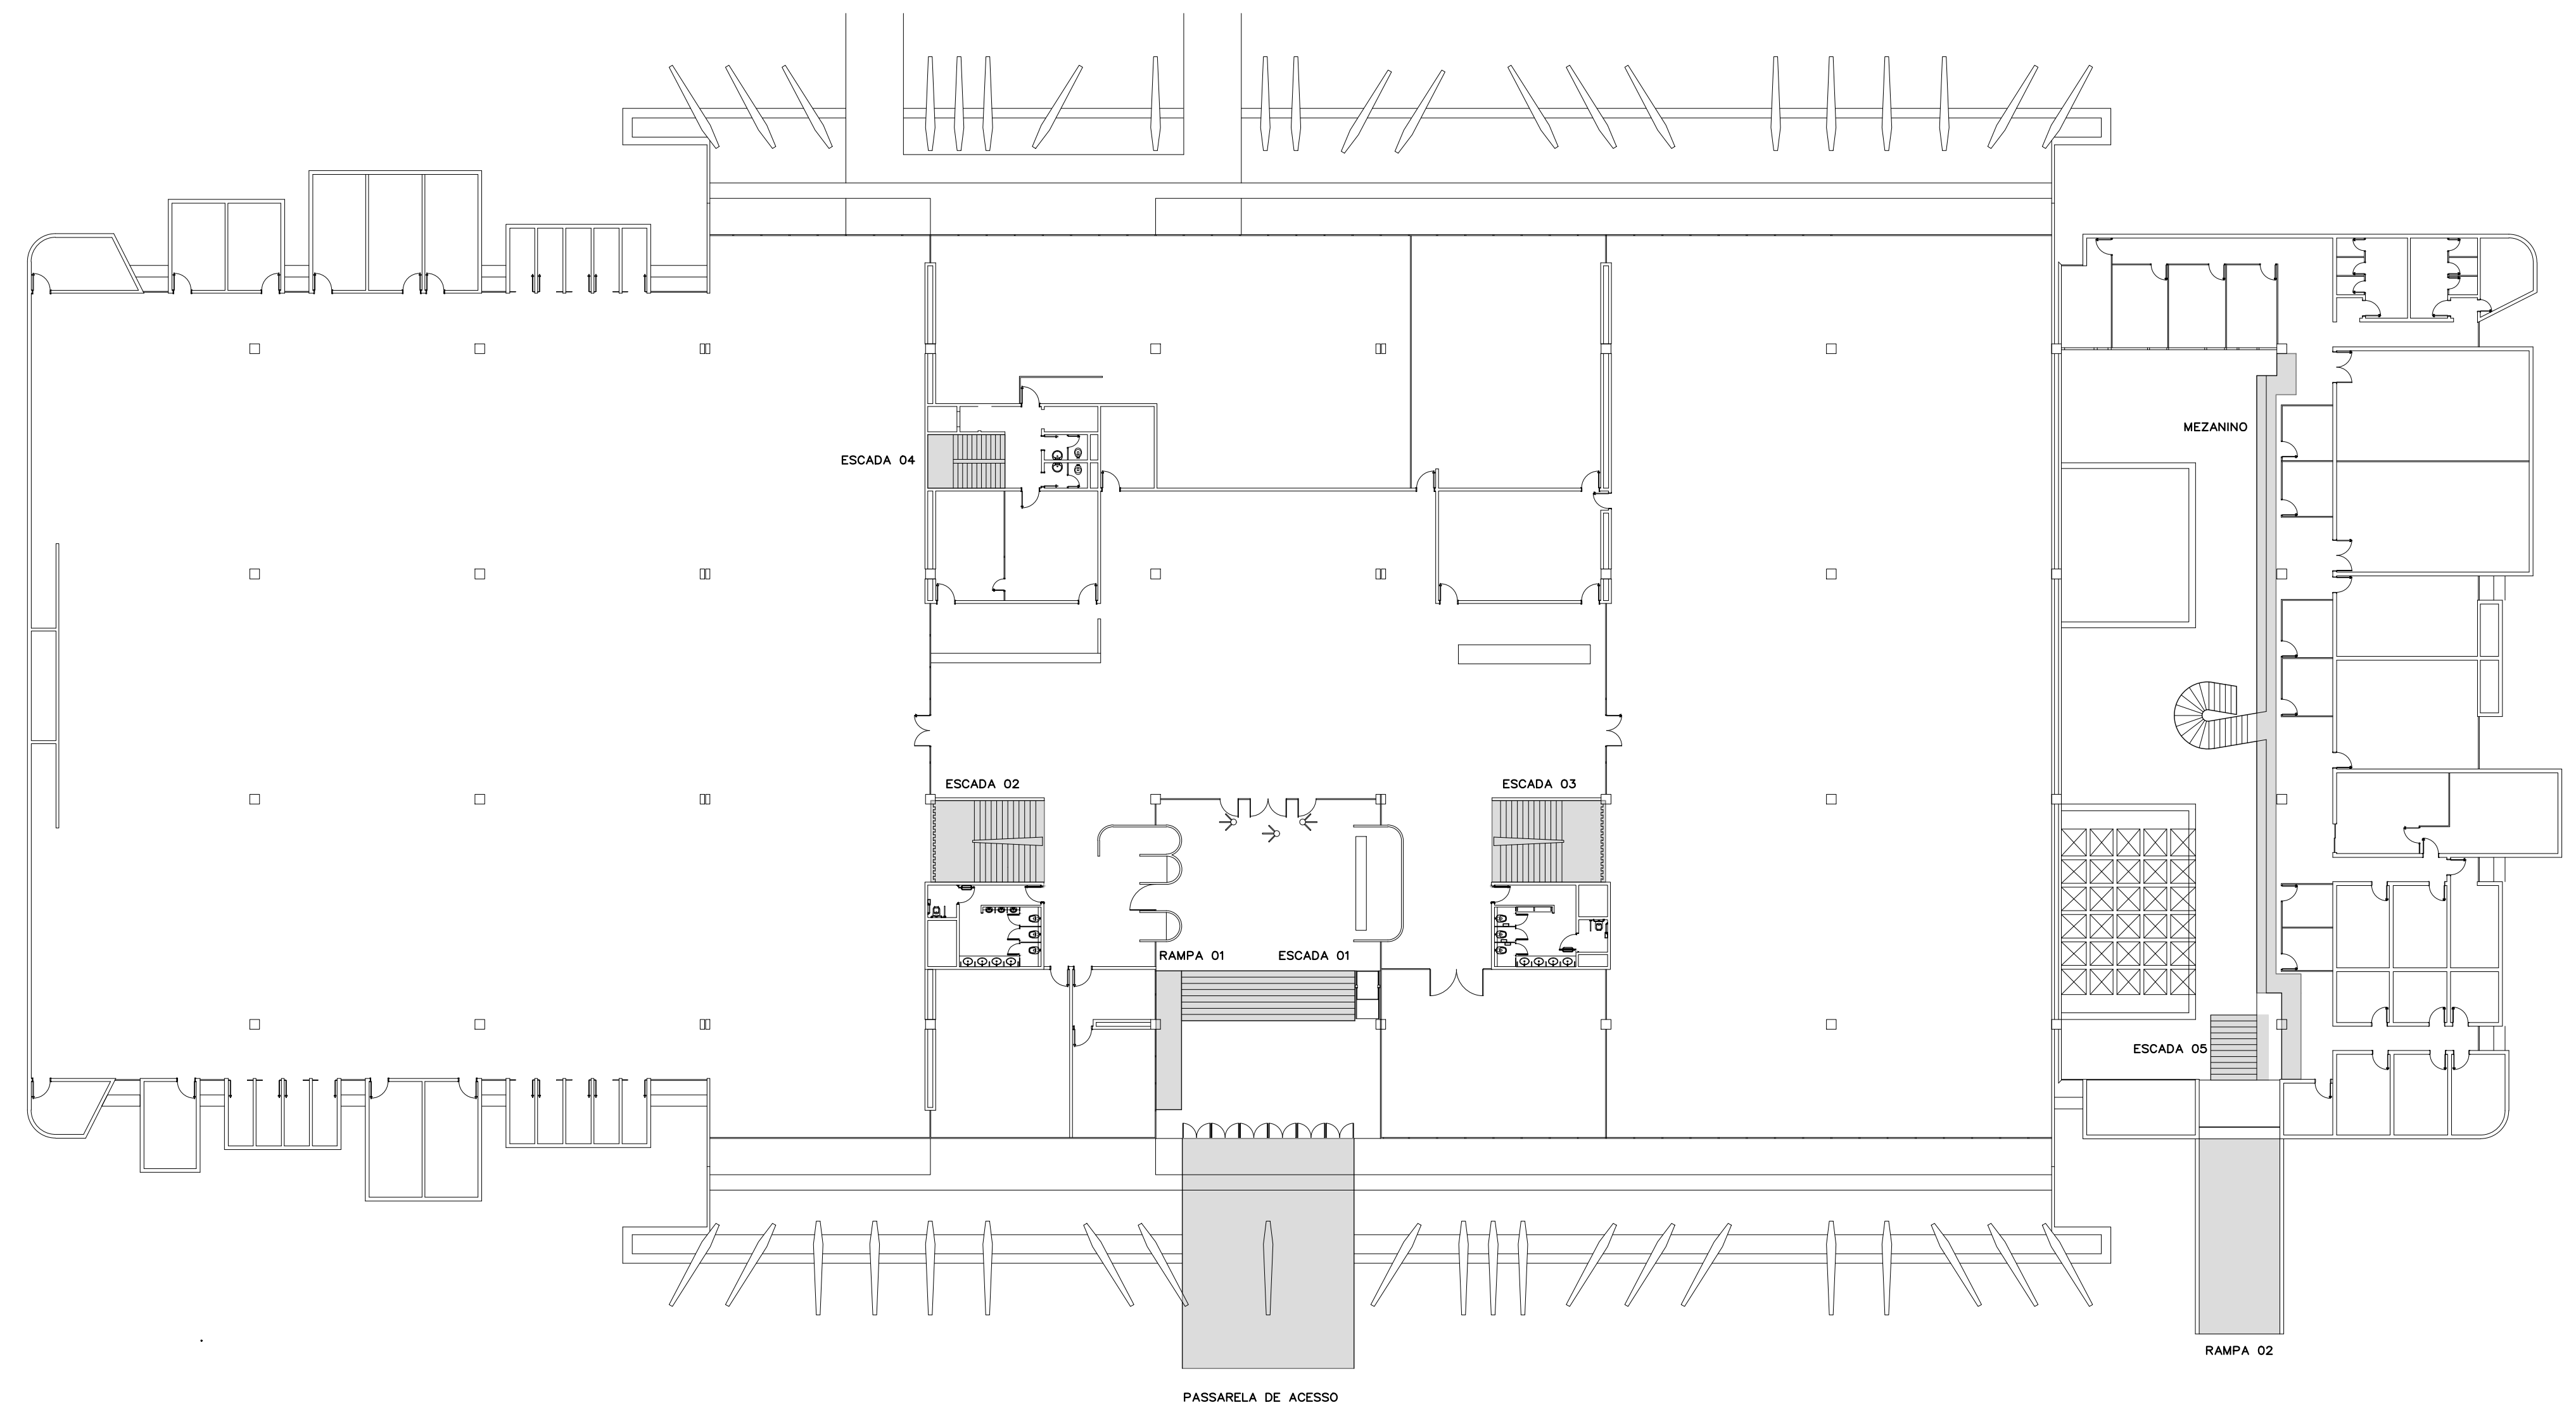

PLANTA DE LOCAÇÃO TERRENO
ESC.: 1:250

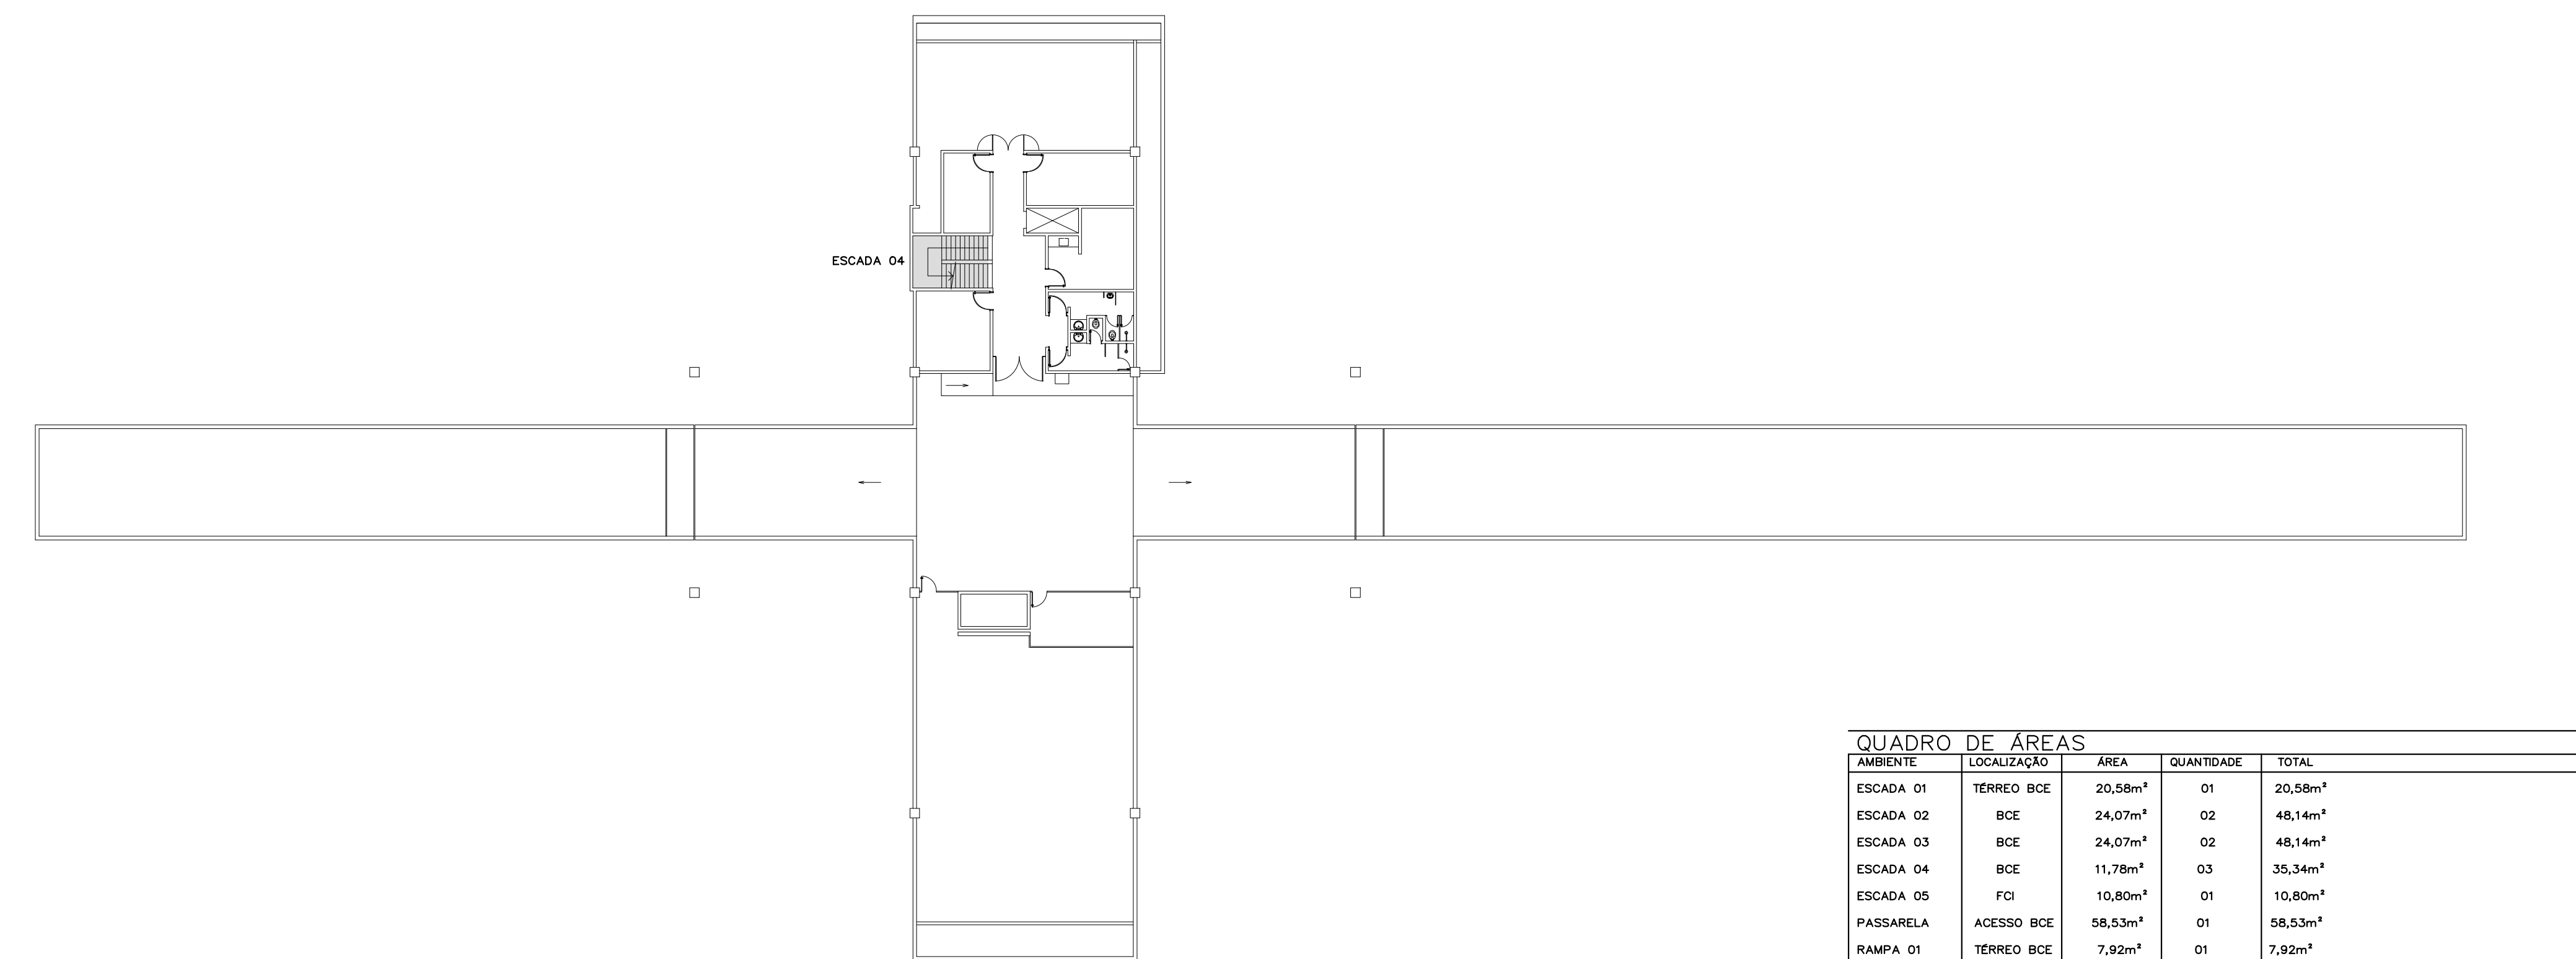

PLANTA DE LOCAÇÃO 2º SUBSOLO
ESC.: 1:250

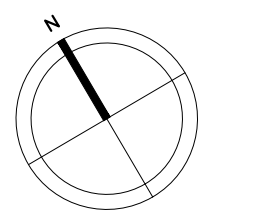

■ INSTALAÇÃO DE NOVOS GUARDA-CORPOS E/ OU CORRIMÕES


QUADRO DE ÁREAS				
AMBIENTE	LOCALIZAÇÃO	ÁREA	QUANTIDADE	TOTAL
ESCADA 01	TERRENO BCE	20,58m ²	01	20,58m ²
ESCADA 02	BCE	24,07m ²	02	48,14m ²
ESCADA 03	BCE	24,07m ²	02	48,14m ²
ESCADA 04	BCE	11,78m ²	03	35,34m ²
ESCADA 05	FGI	10,80m ²	01	10,80m ²
PASSARELA	ACESSO BCE	58,53m ²	01	58,53m ²
RAMPA 01	TERRENO BCE	7,82m ²	01	7,82m ²
RAMPA 02	ACESSO FGI	43,33m ²	01	43,33m ²
MEZANINO	FGI	47,88m ²	01	47,88m ²
TOTAL				320,66m ²

REVISÃO Nº	ALTERAÇÃO	RESPONSÁVEL	DATA


Fundação Universidade de Brasília
 Centro de Planejamento Oscar Niemeyer
 BCE - BIBLIOTECA CENTRAL
 PROJETO - 04.01
 ARQUITETURA

PROJETO EXECUTIVO
 ESCALA: INDICADA
 UNIDADE: METROS
 DATA: JUNHO/2017
 DESENHO: PE-AR
 COORD: ARG. JULIO C. L. ANDREO
 EQUIPE: ARG. ALICE CARDOSO


01 / 12
 CENTRO DE PLANEJAMENTO
 CAMPUS UNIVERSITÁRIO DARCY RIBEIRO
 PLANTA DE LOCAÇÃO

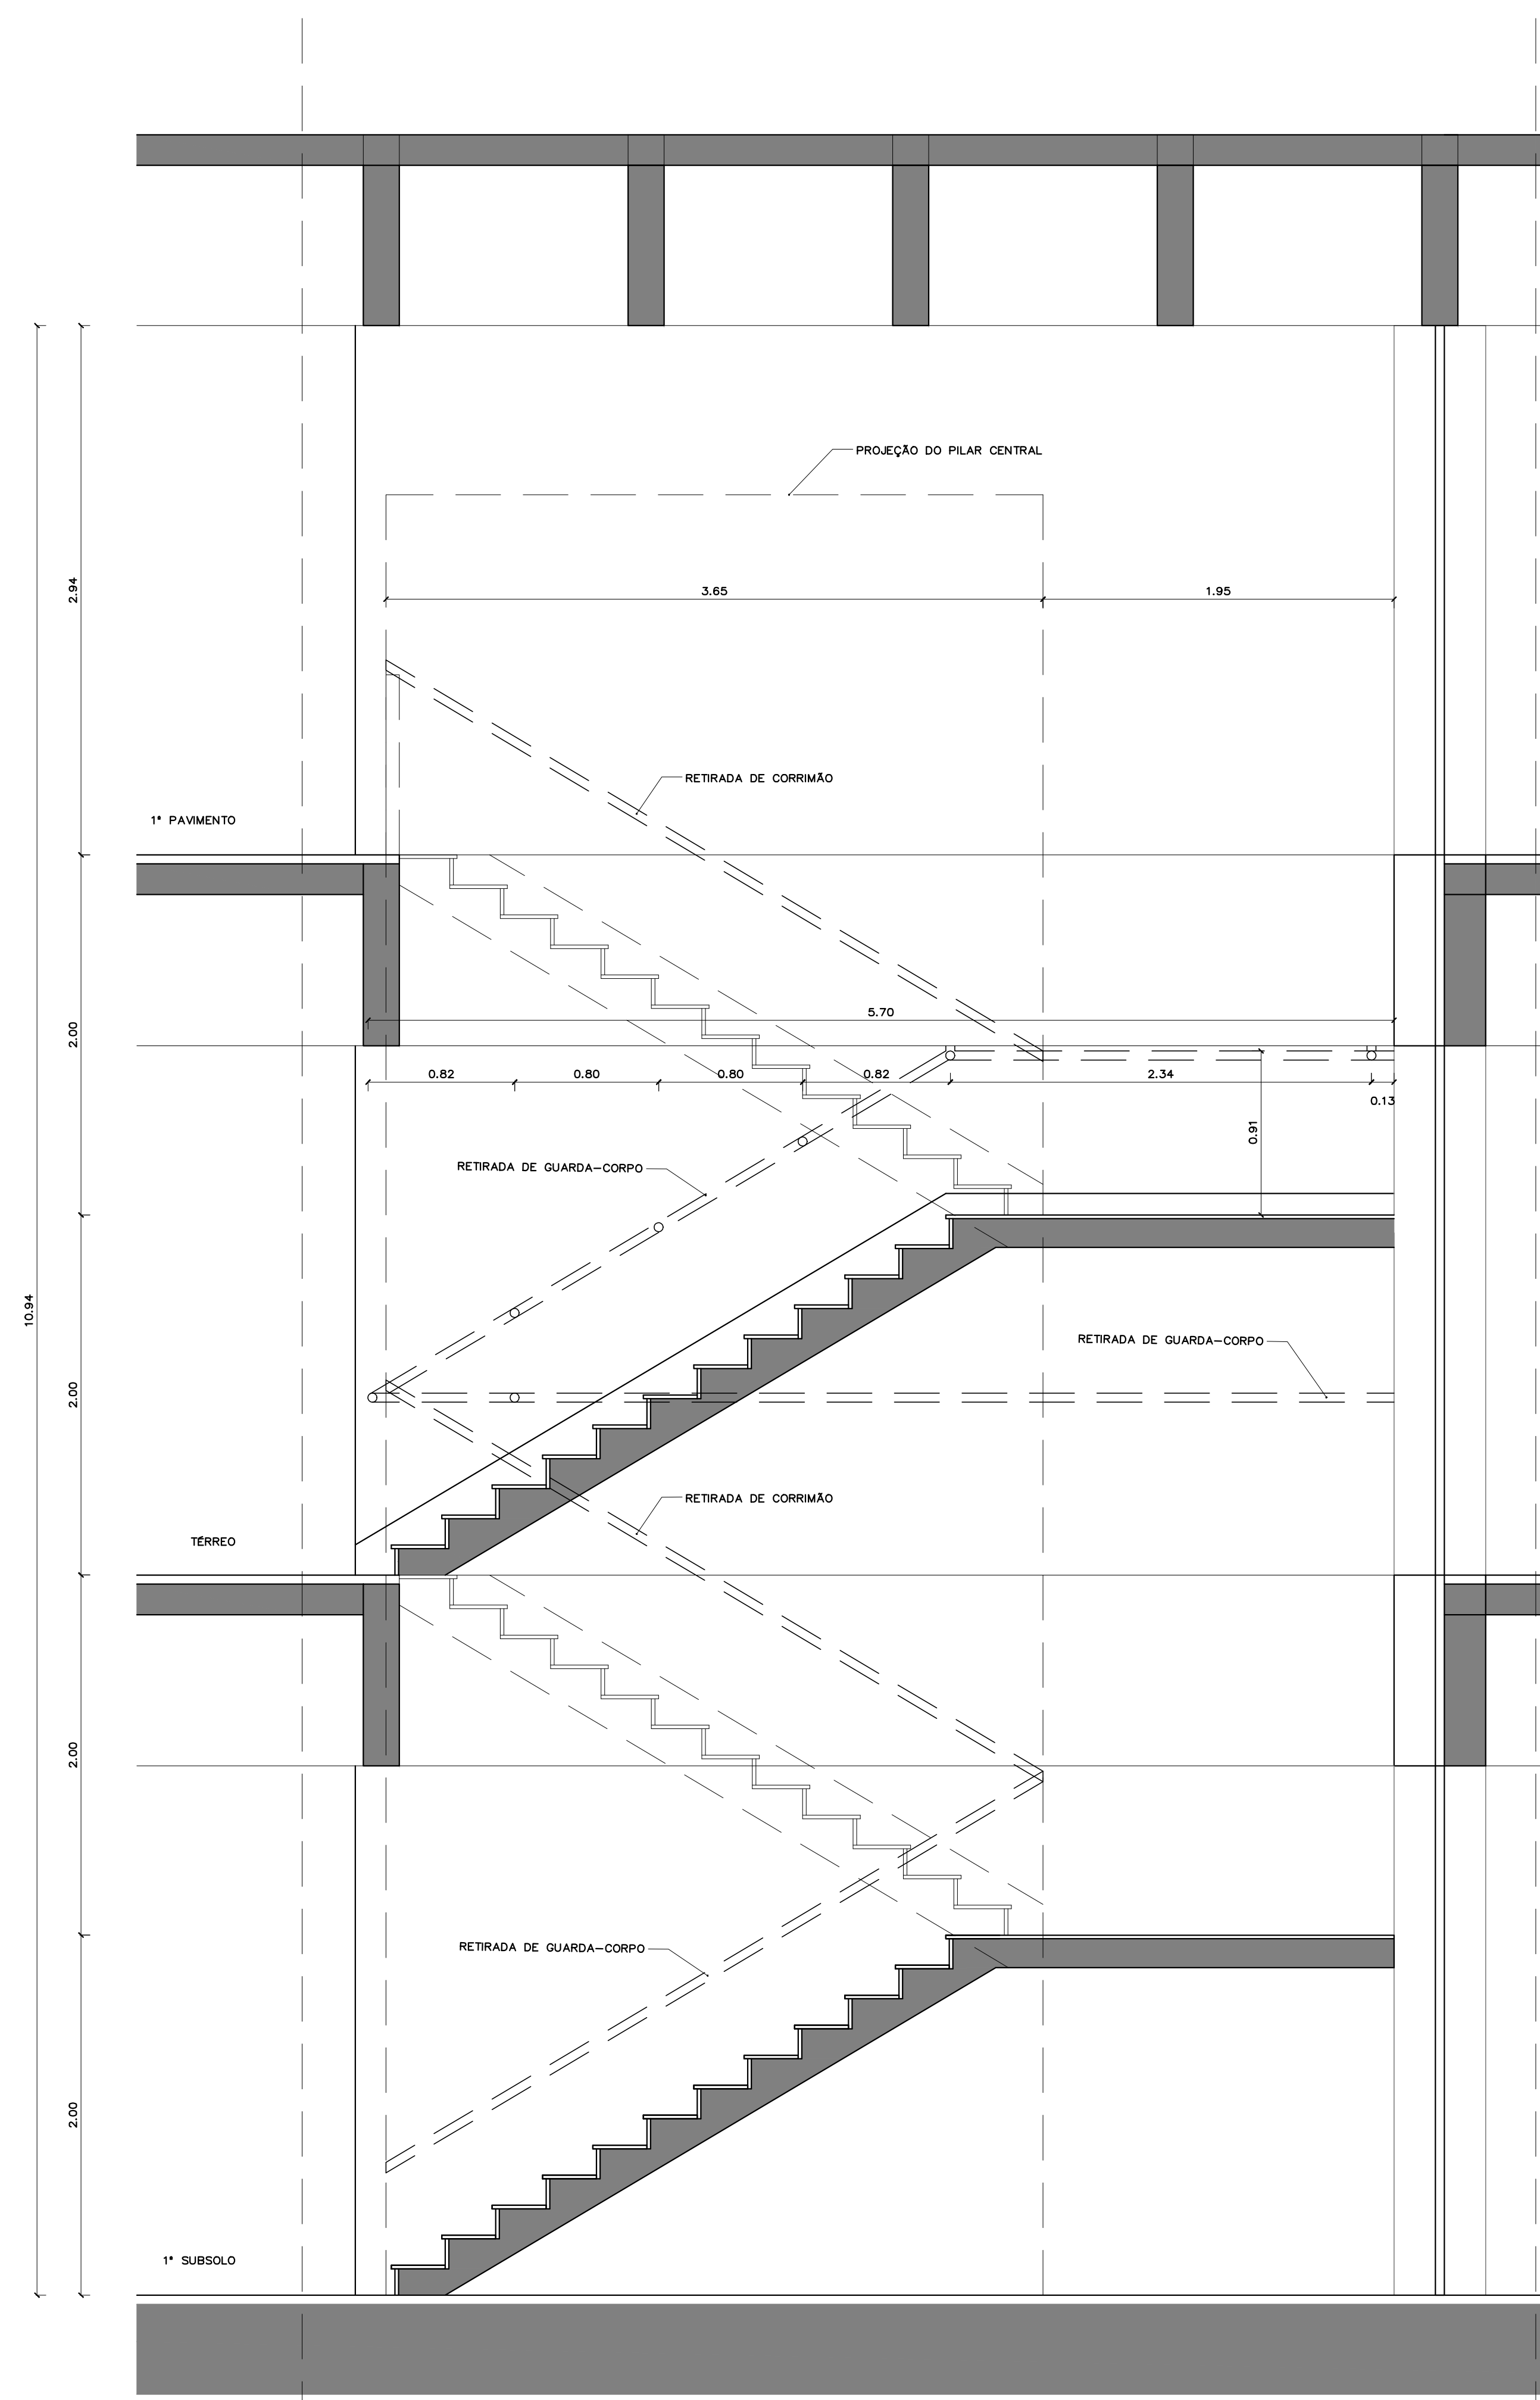


CORTE EE ESCADAS 02 E 03
ESC.: 1:25

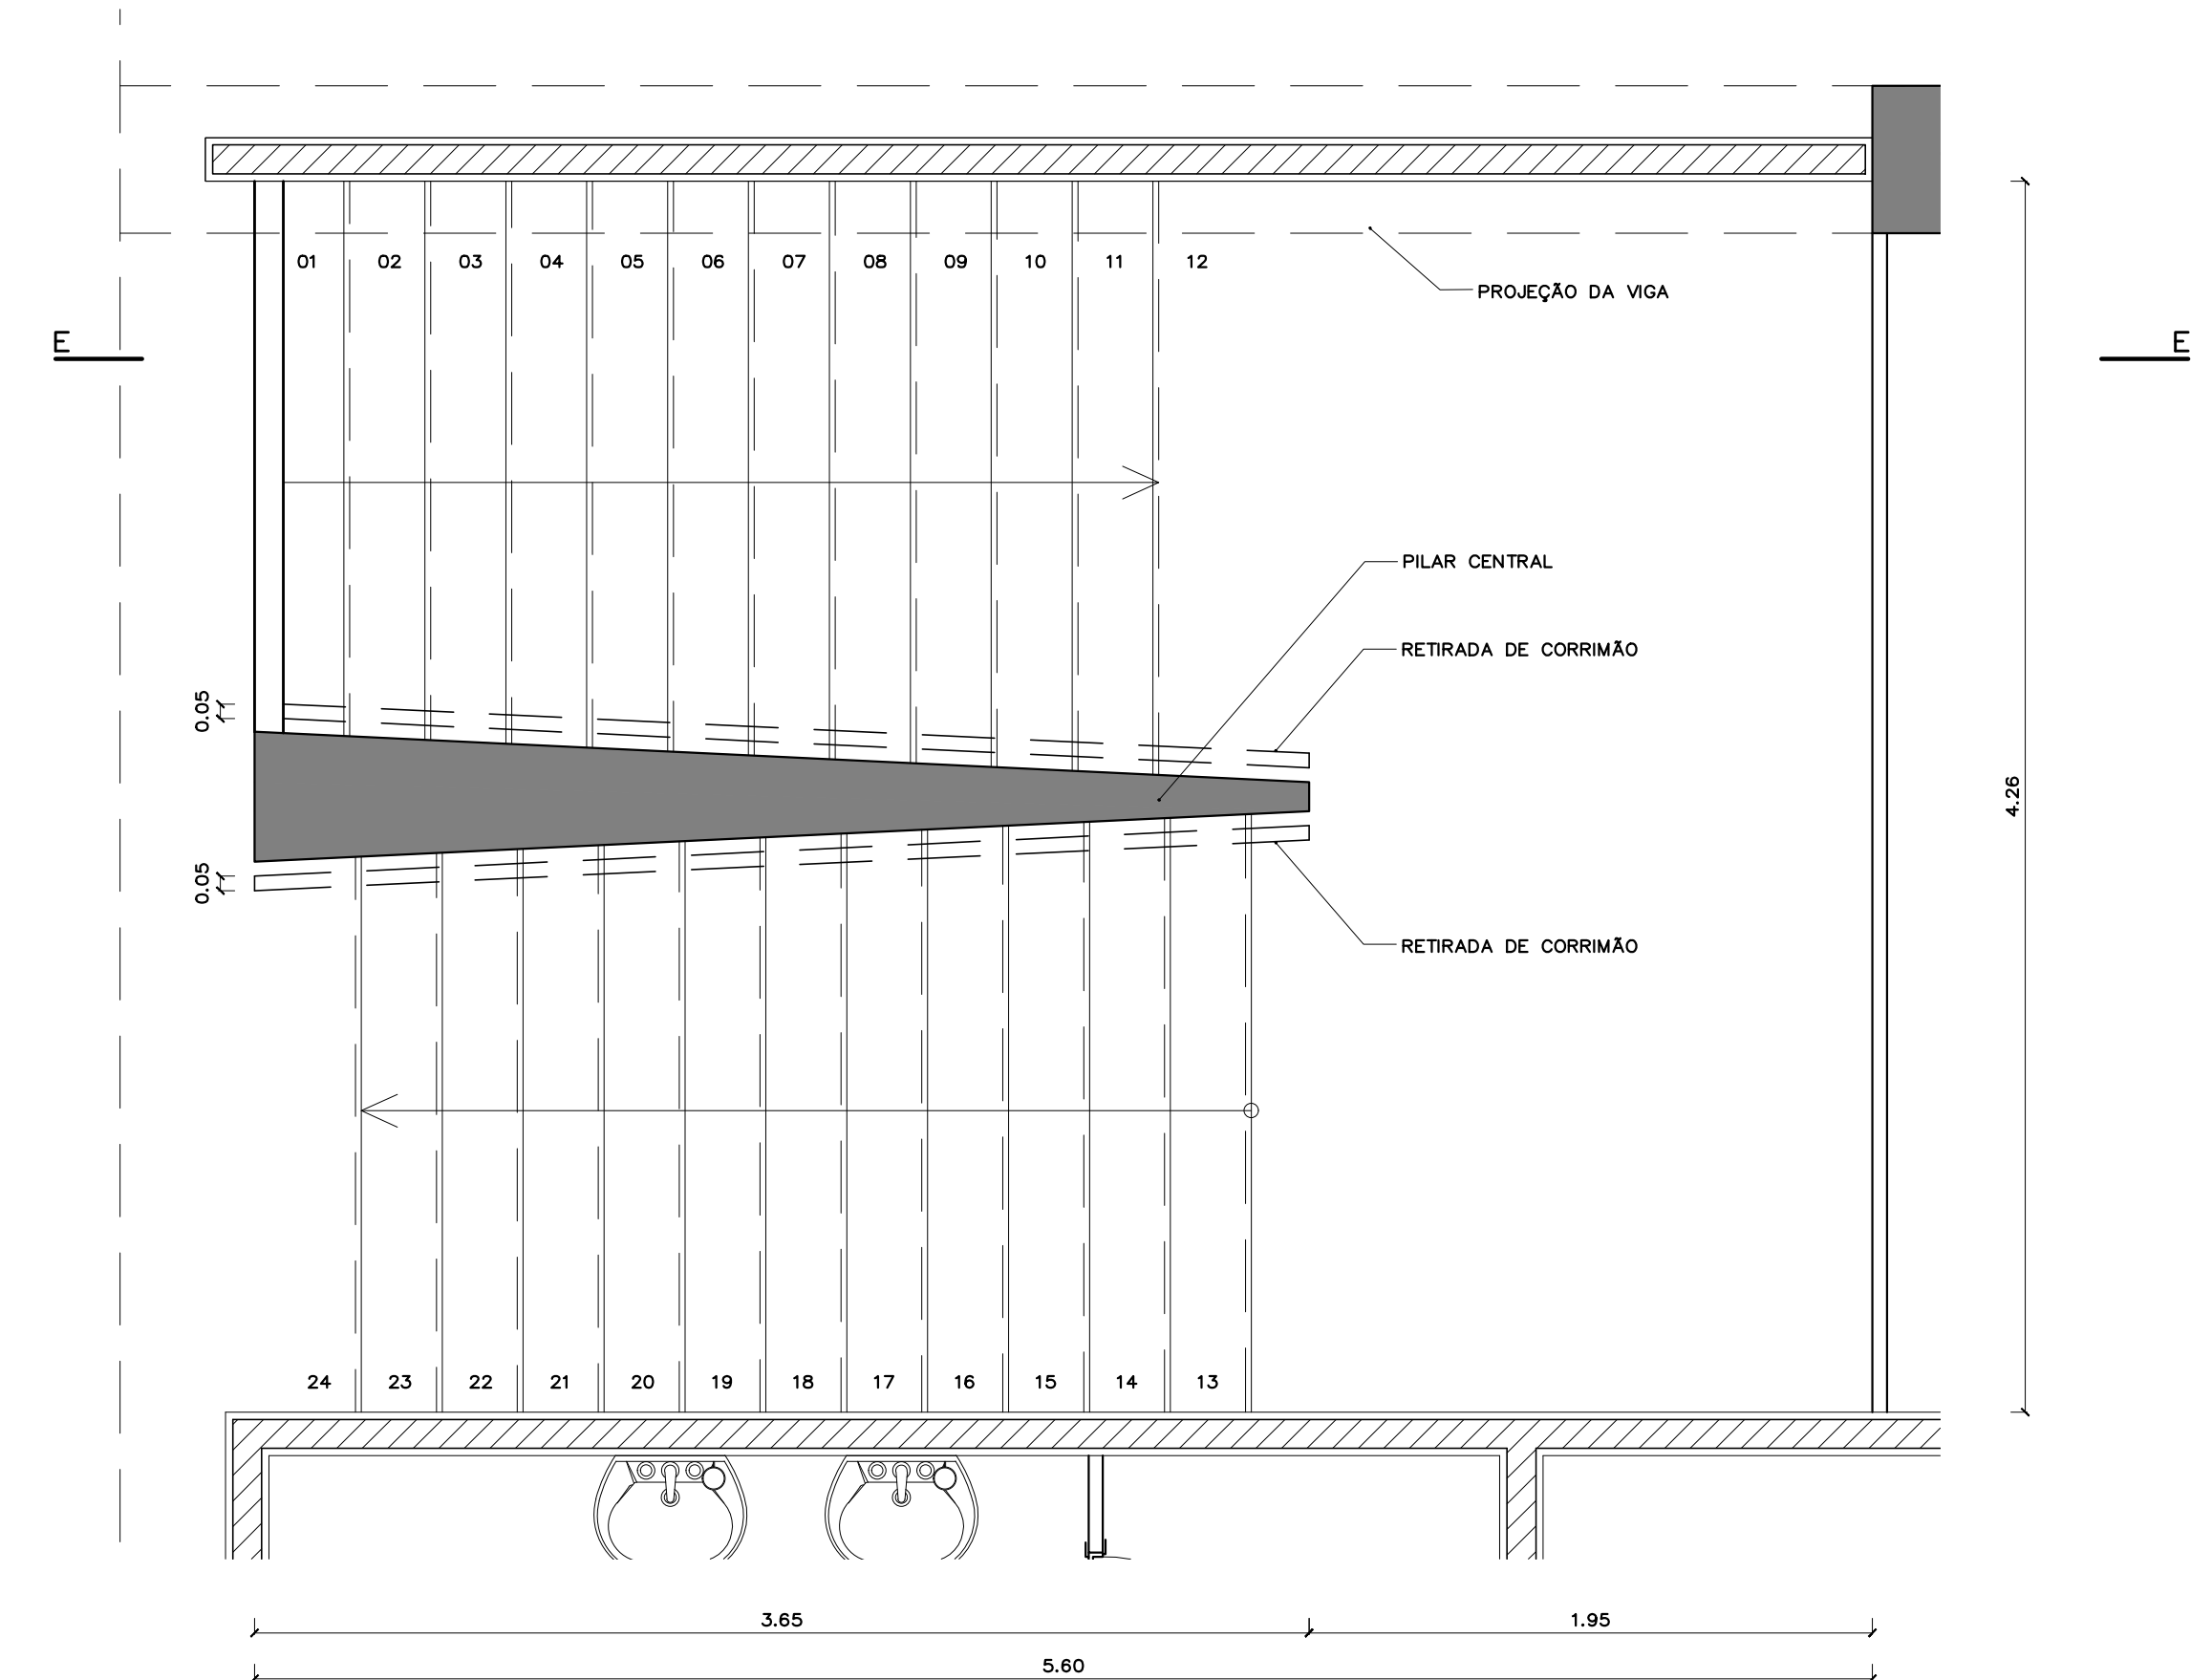


PLANTA DEMOLIR / CONSTRUIR ESCADAS 02 E 03 (1º PAVIMENTO)
ESC.: 1:25

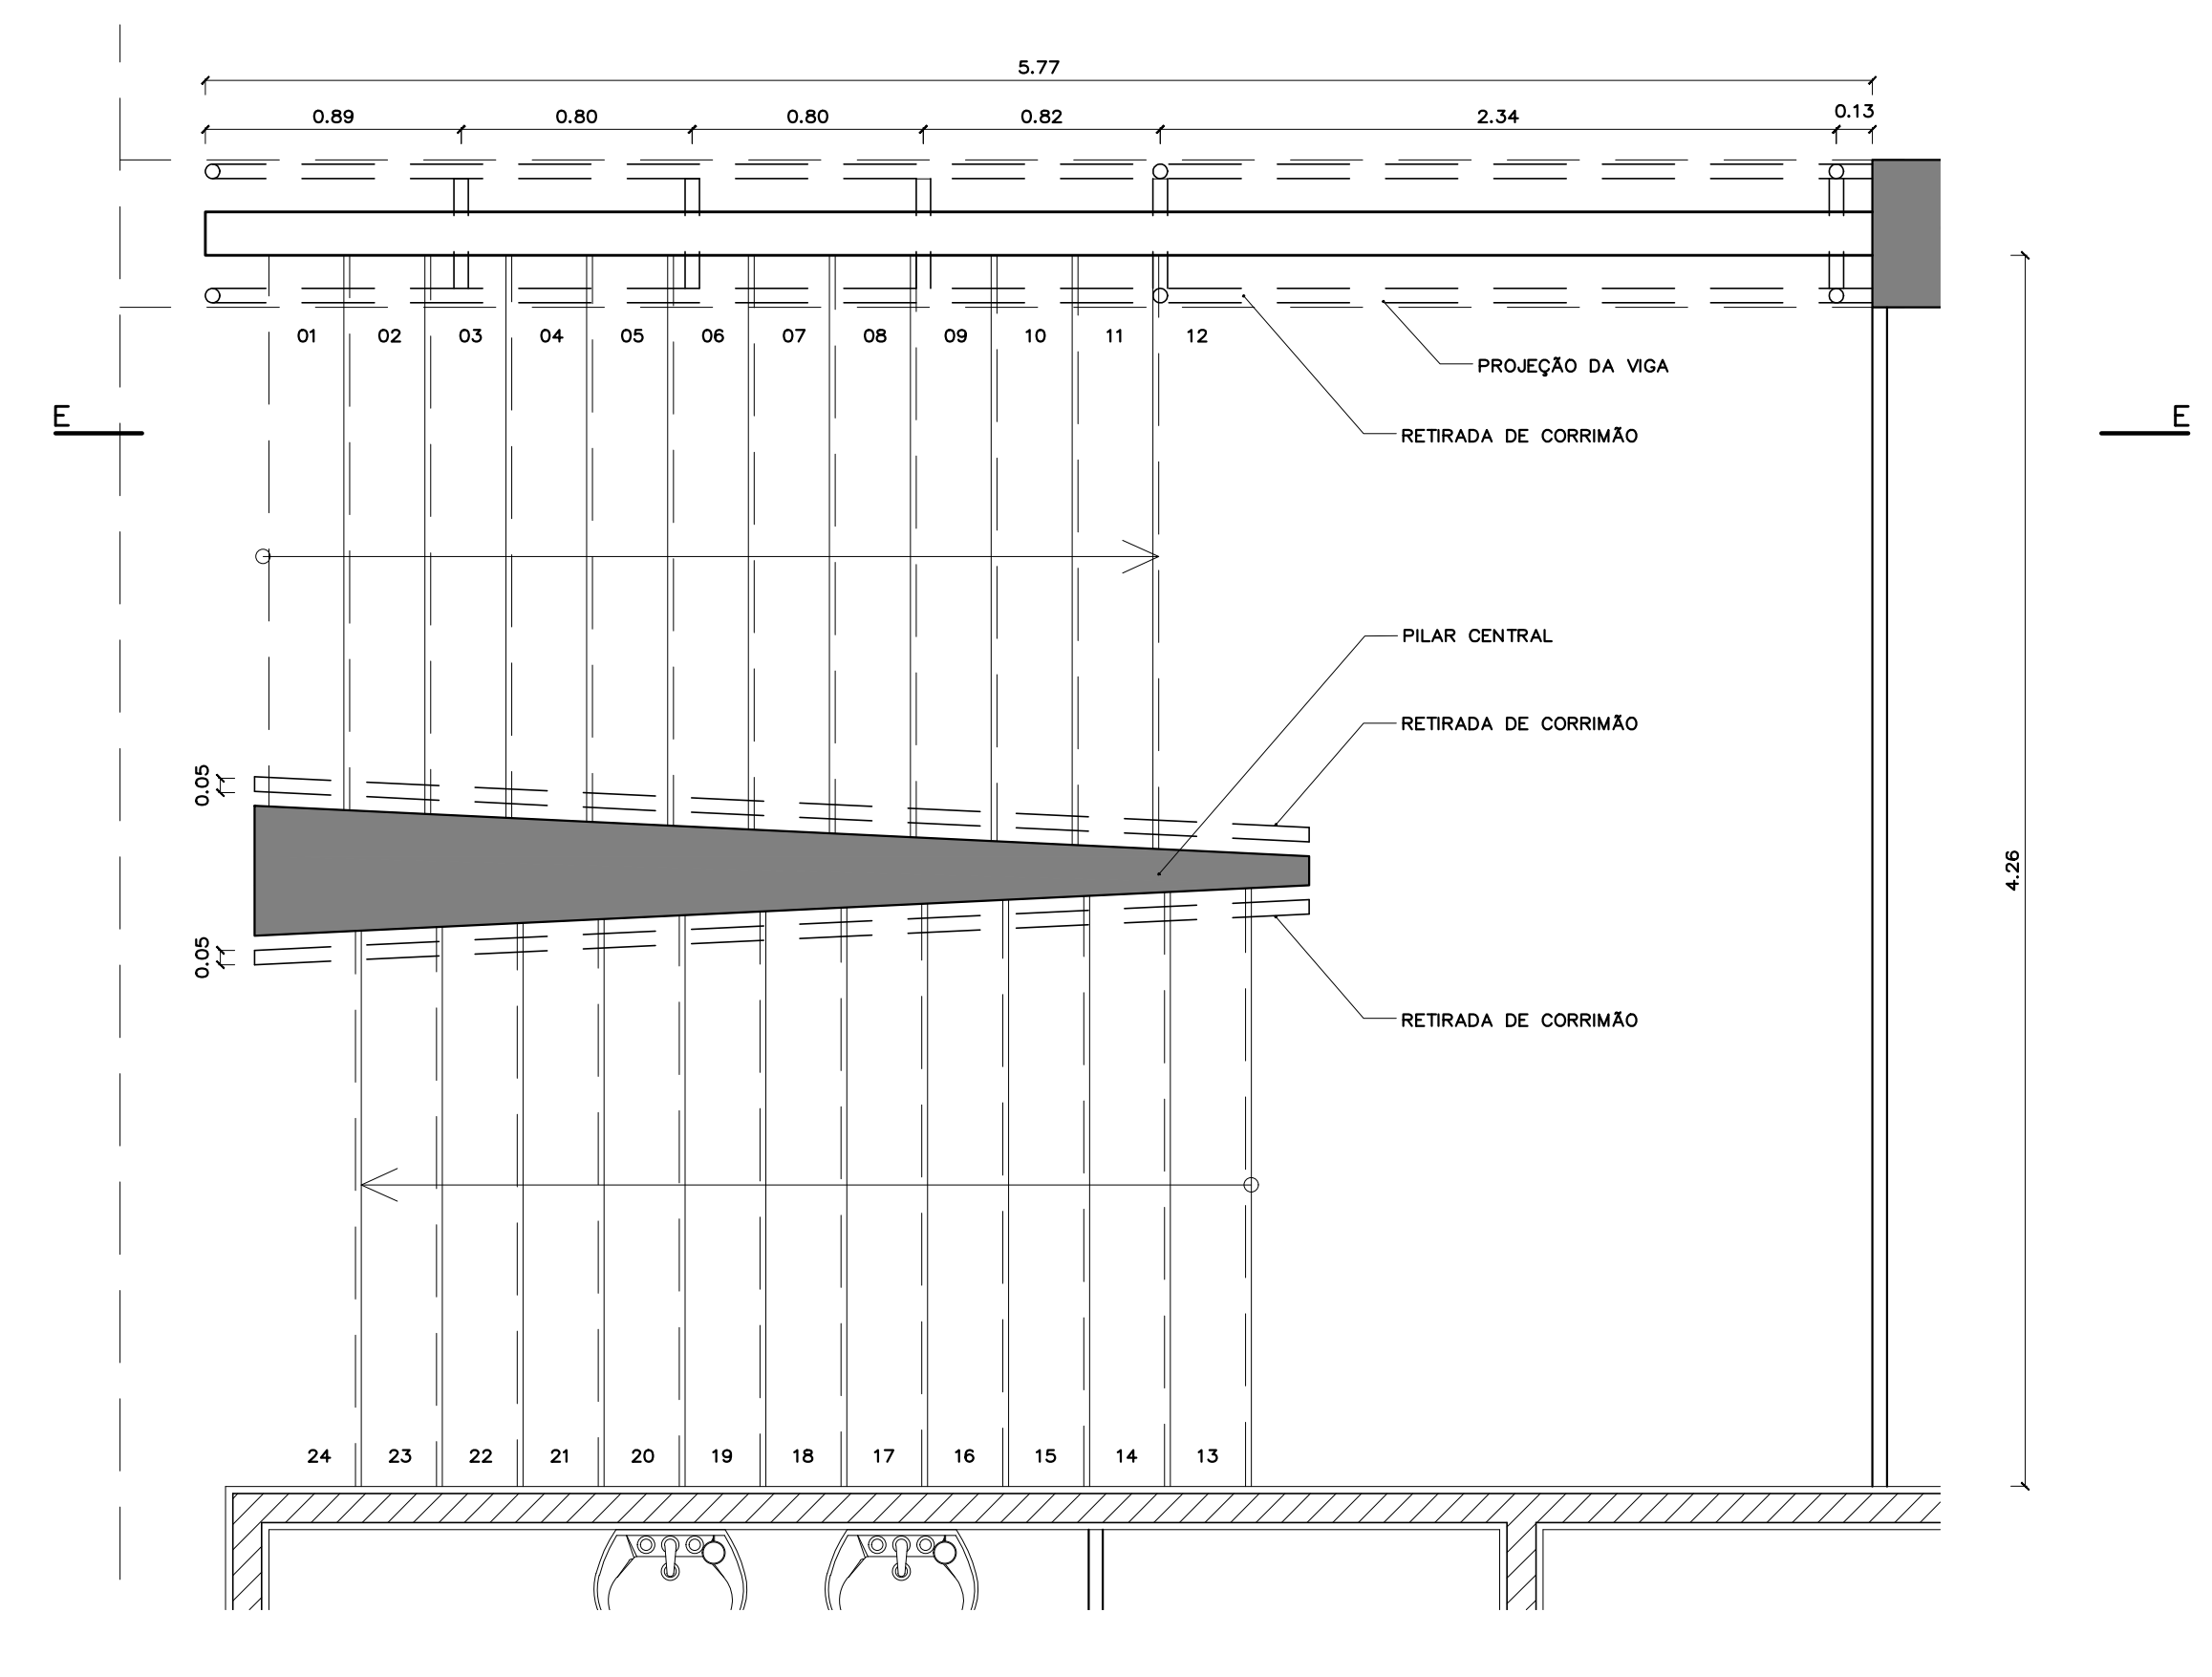


PLANTA DEMOLIR / CONSTRUIR ESCADAS 02 E 03 (TÉRREO)
ESC.: 1:25

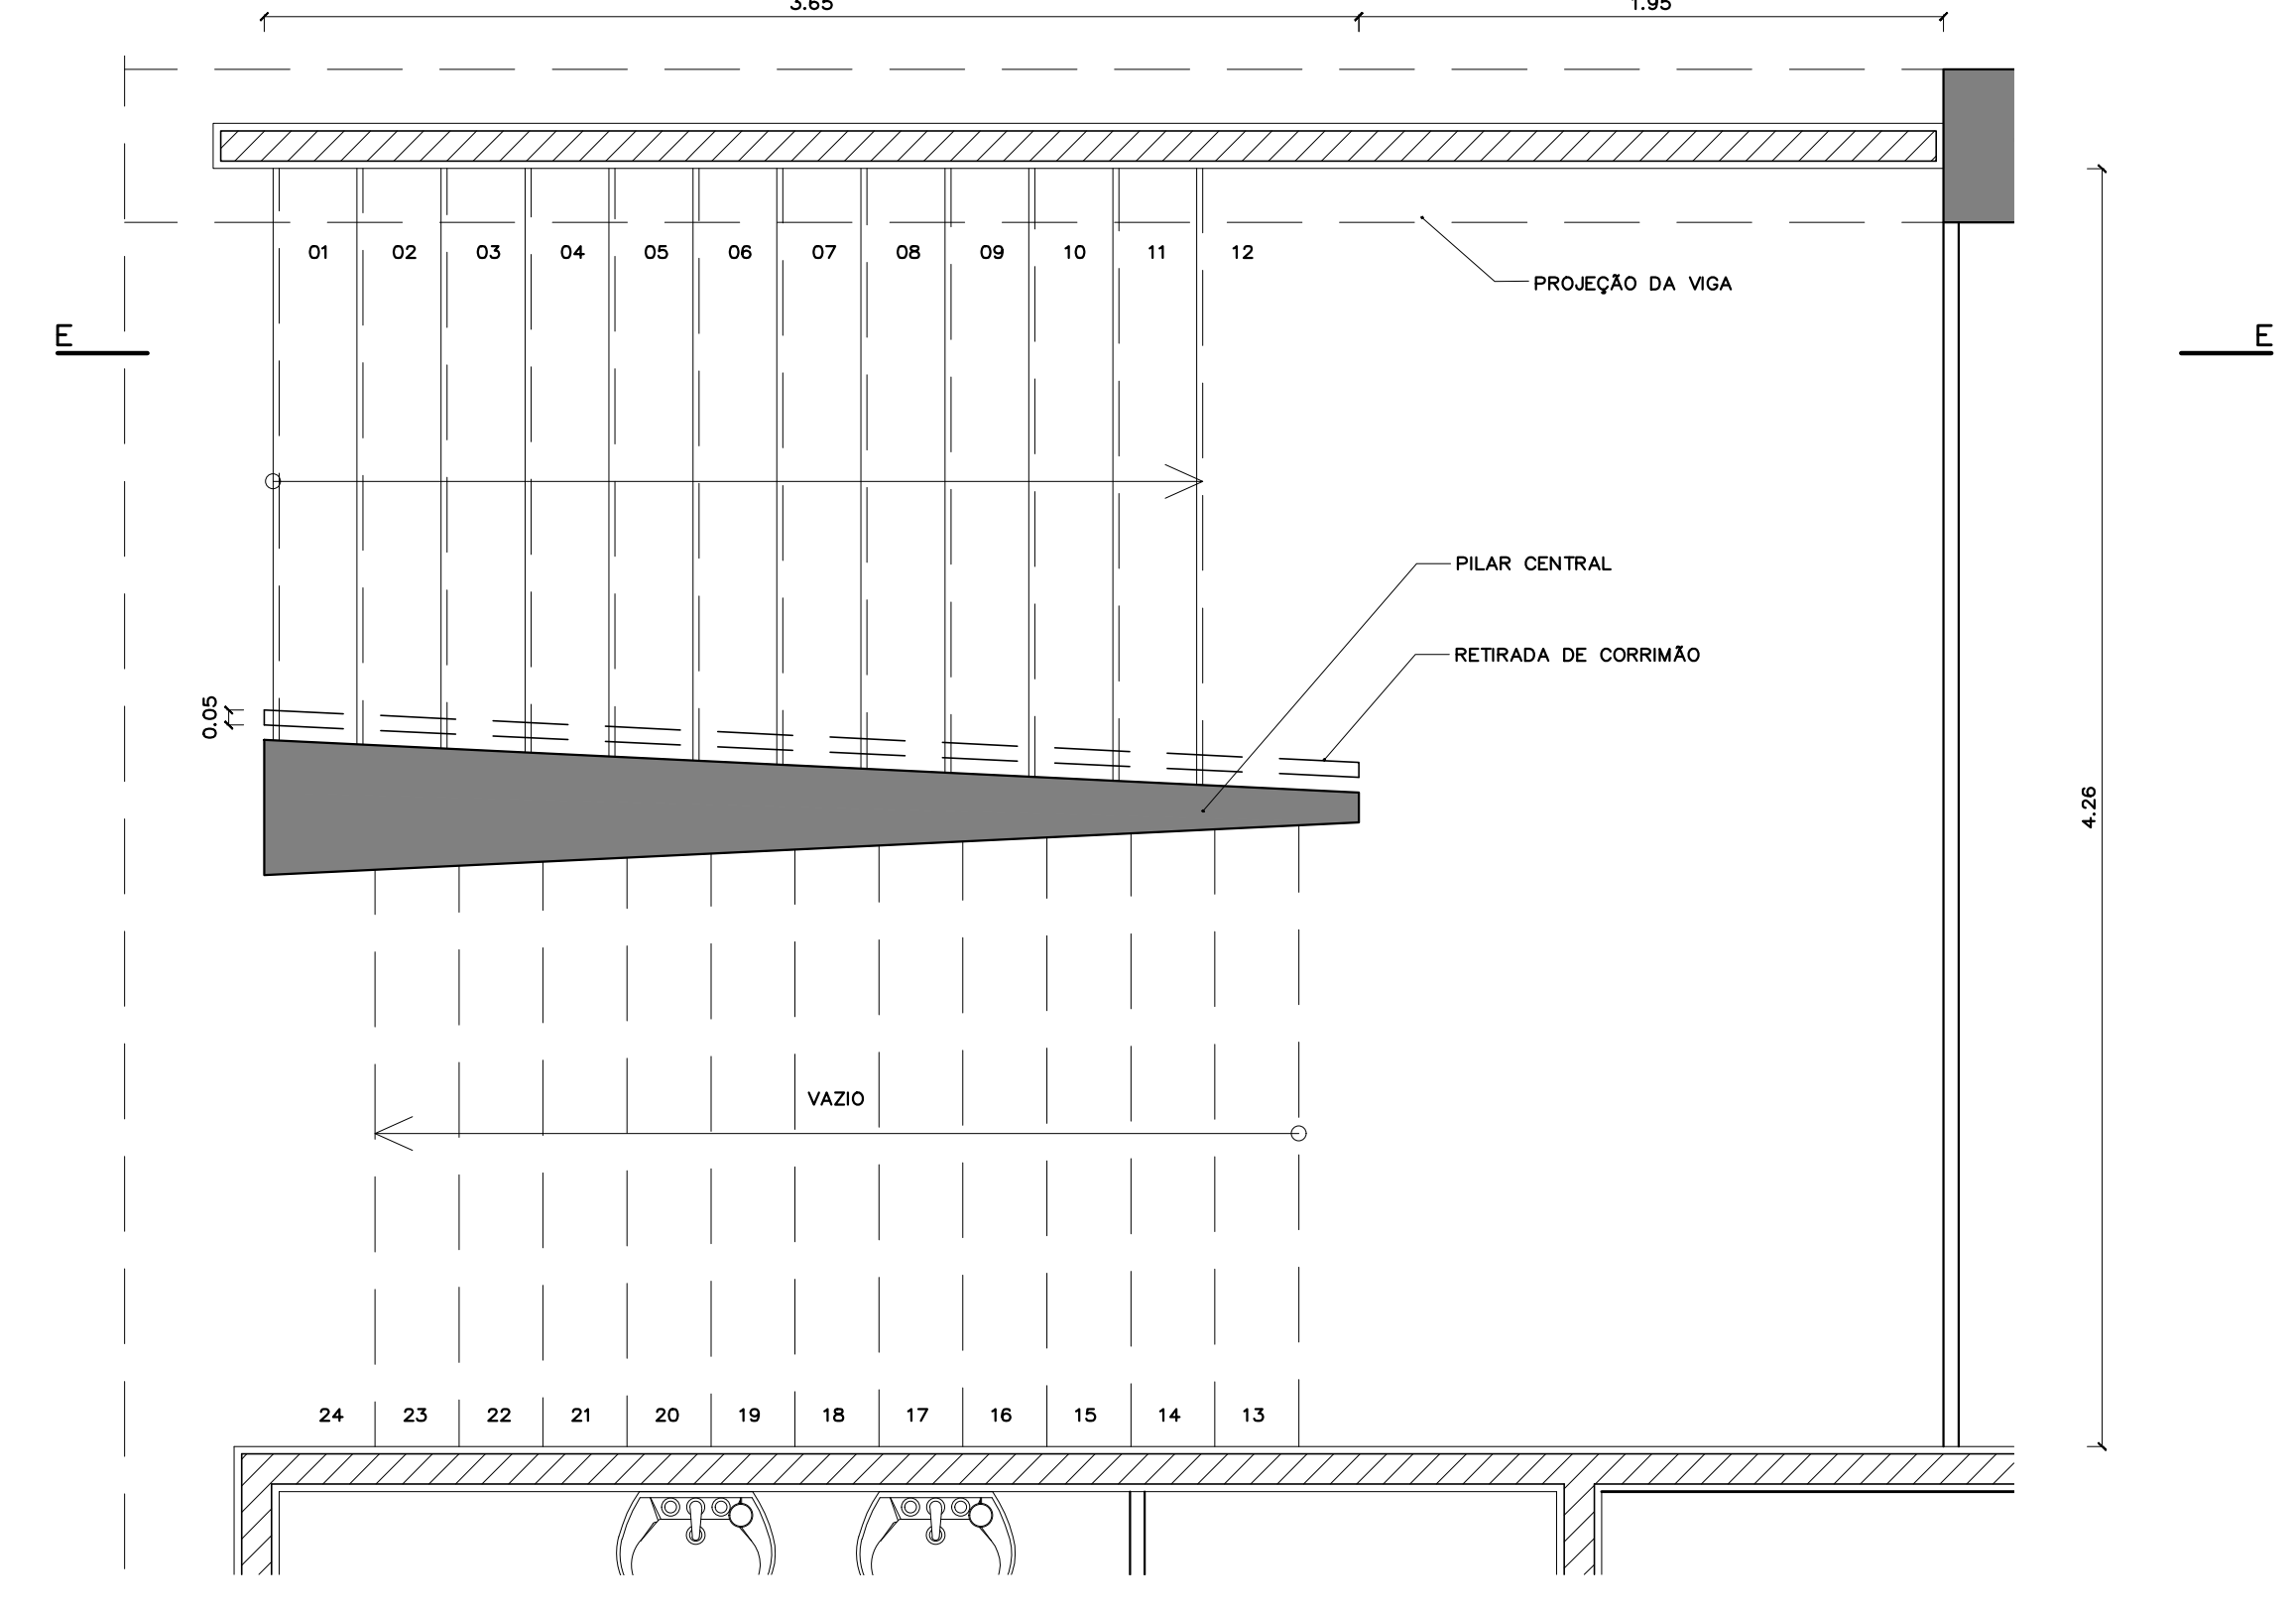


PLANTA DEMOLIR / CONSTRUIR ESCADAS 02 E 03 (1º SUBSOLO)
ESC.: 1:25

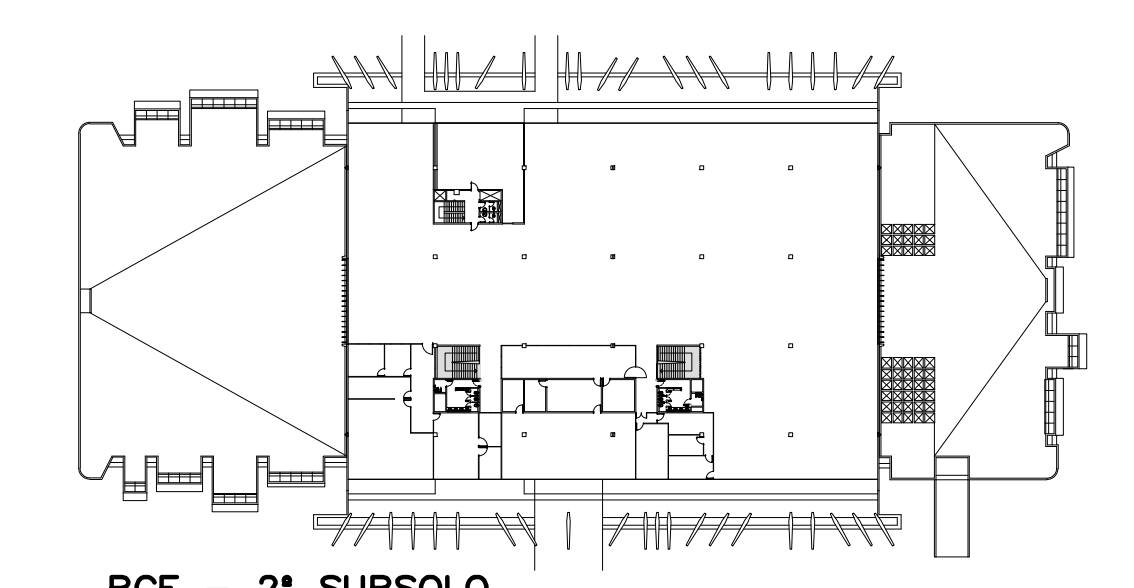


BCE - 2º SUBSOLO
ESC.: 1:1000

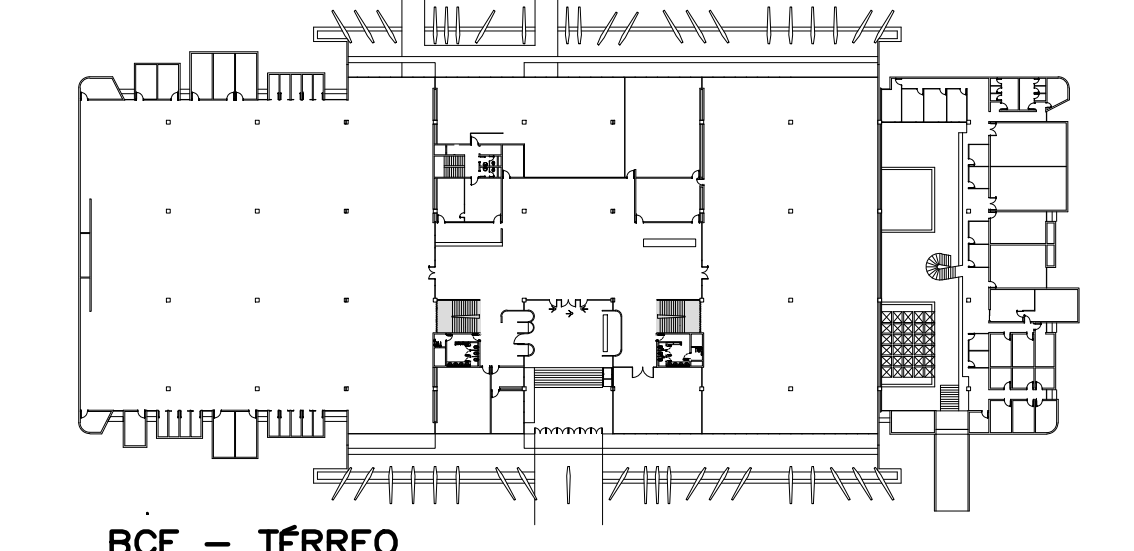


BCE - TÉRREO
ESC.: 1:1000

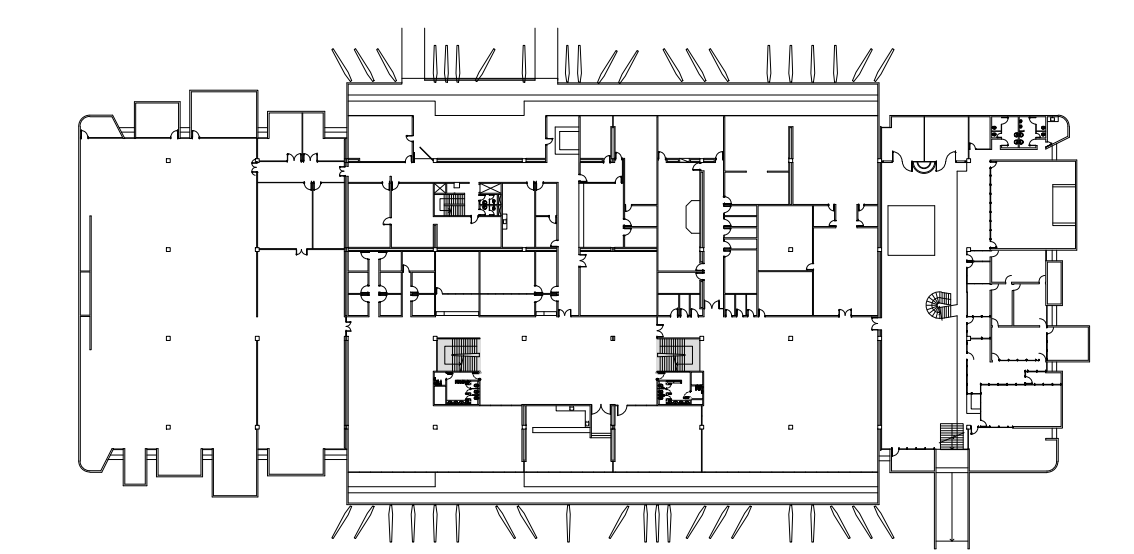

BCE - 1º SUBSOLO
ESC.: 1:1000

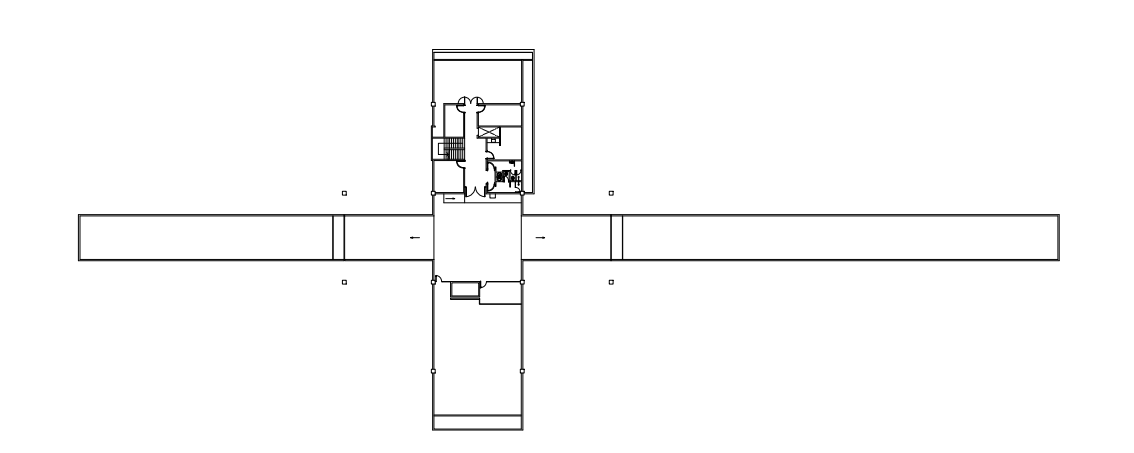

BCE - 2º SUBSOLO
ESC.: 1:1000

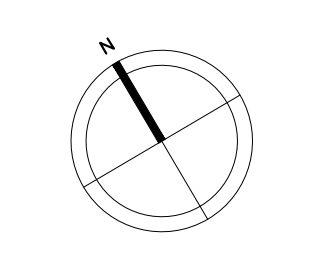

■ INSTALAÇÃO DE NOVOS GUARDA-CORPOS E/ OU CORRIMÃOS



LEGENDA


	ELEMENTOS A DEMOLIR
	EXISTENTE

REVISÃO Nº	ALTERAÇÃO	RESPONSÁVEL	DATA


ESCALA: INDICADA
 UNIDADE: METROS
 DATA: JUNHO/2017
 PROJETO EXECUTIVO: ARQUITETURA
 PROJETO - 04.01
 CENTRO DE PLANEJAMENTO
 ESCADAS 02 E 03
 PLANTAS E CORTE A DEMOLIR

GUARDA-CORPO
 Fundação Universidade de Brasília
 Centro de Planejamento Oscar Niemeyer
 BCE - BIBLIOTECA CENTRAL
 PROJETO - 04.01
PE-AR **04/ 12**


COORD.: ARG. JULIO C. L. ANDREO
 EQUIPE: ARG. ALICE CARDOSO

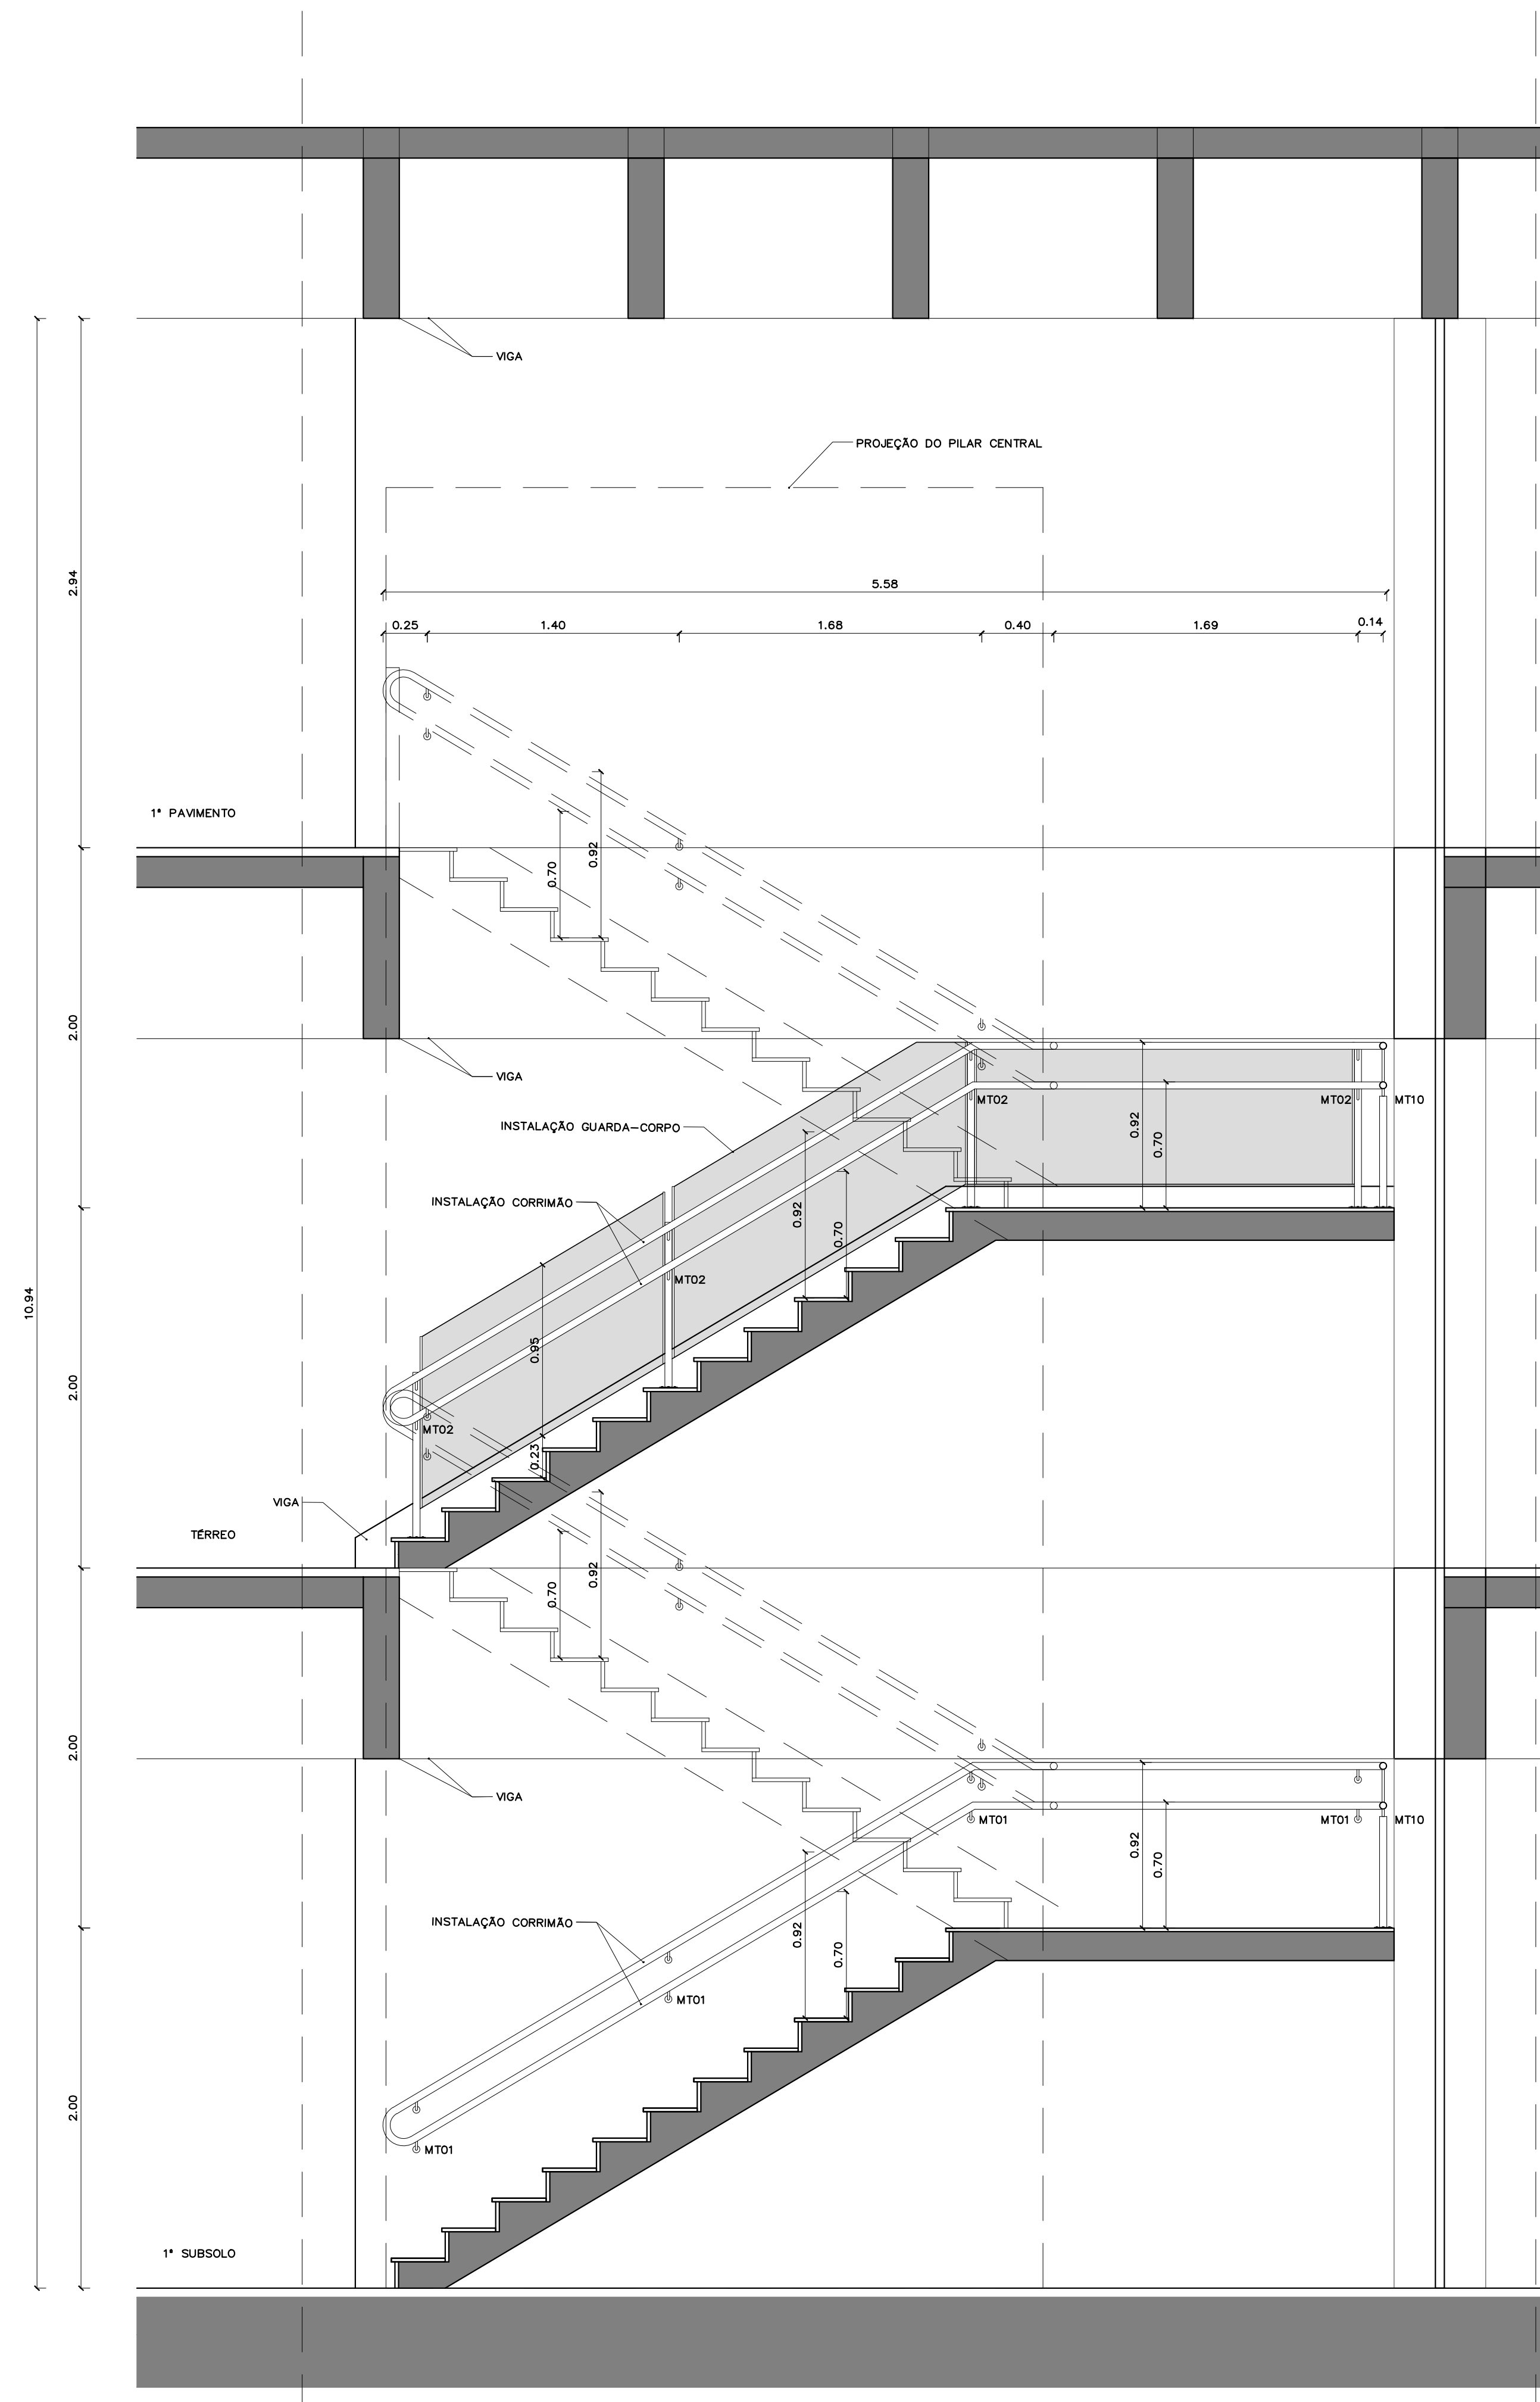


CORTE EE ESCADAS 02 E 03
ESC.: 1:25

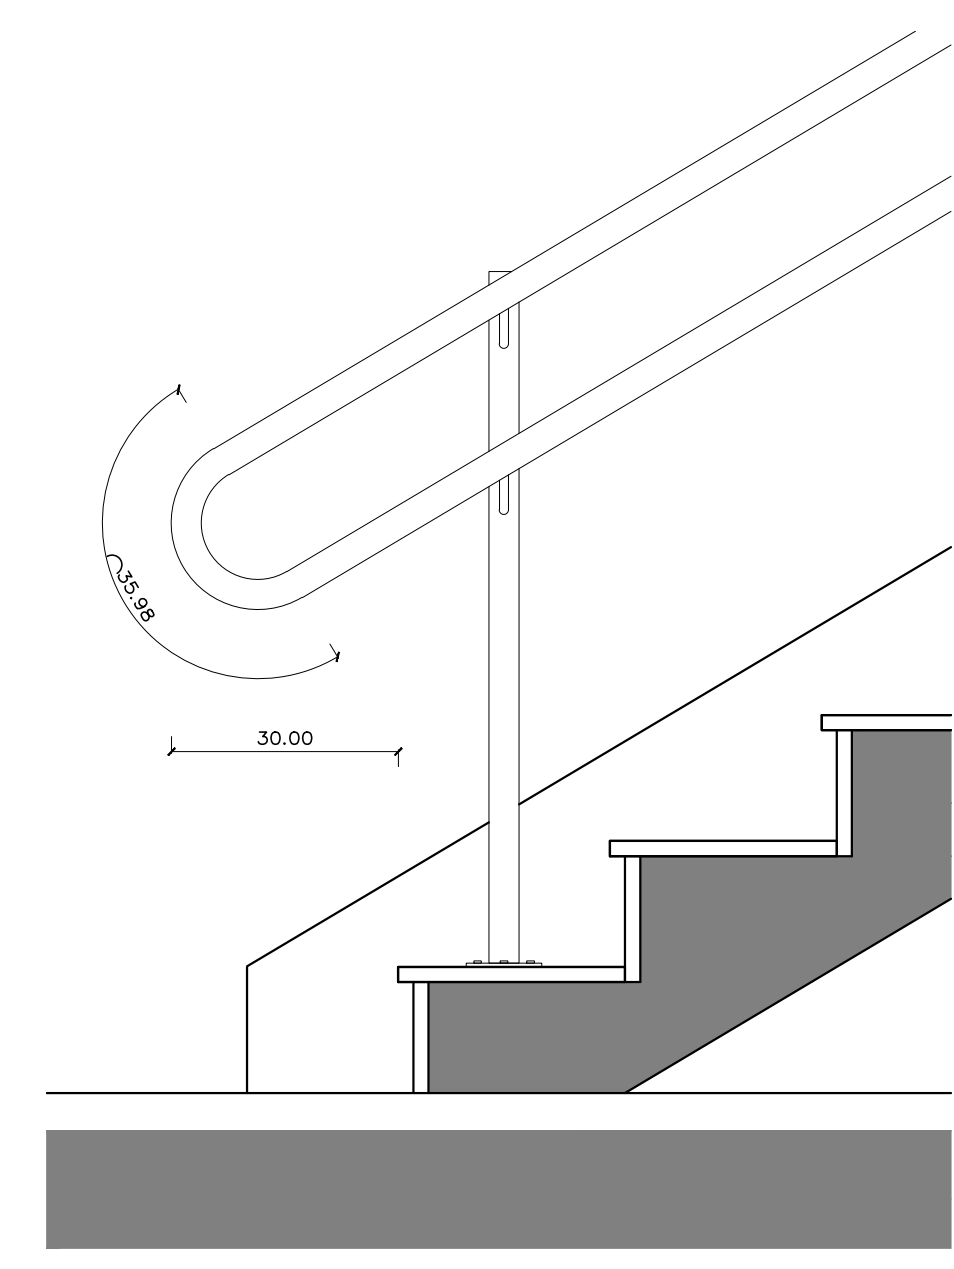


DETALHE CORRIMÃO
ESC.: 1:10
OBS.: A FINALIZAÇÃO DE TODOS OS CORRIMÕES SERÁ EM CURVA UNIDAS ÀS QUATRO BARRAS, ULTRAPASSANDO 30cm O ESPELHO DO ÚLTIMO DEGRAU.

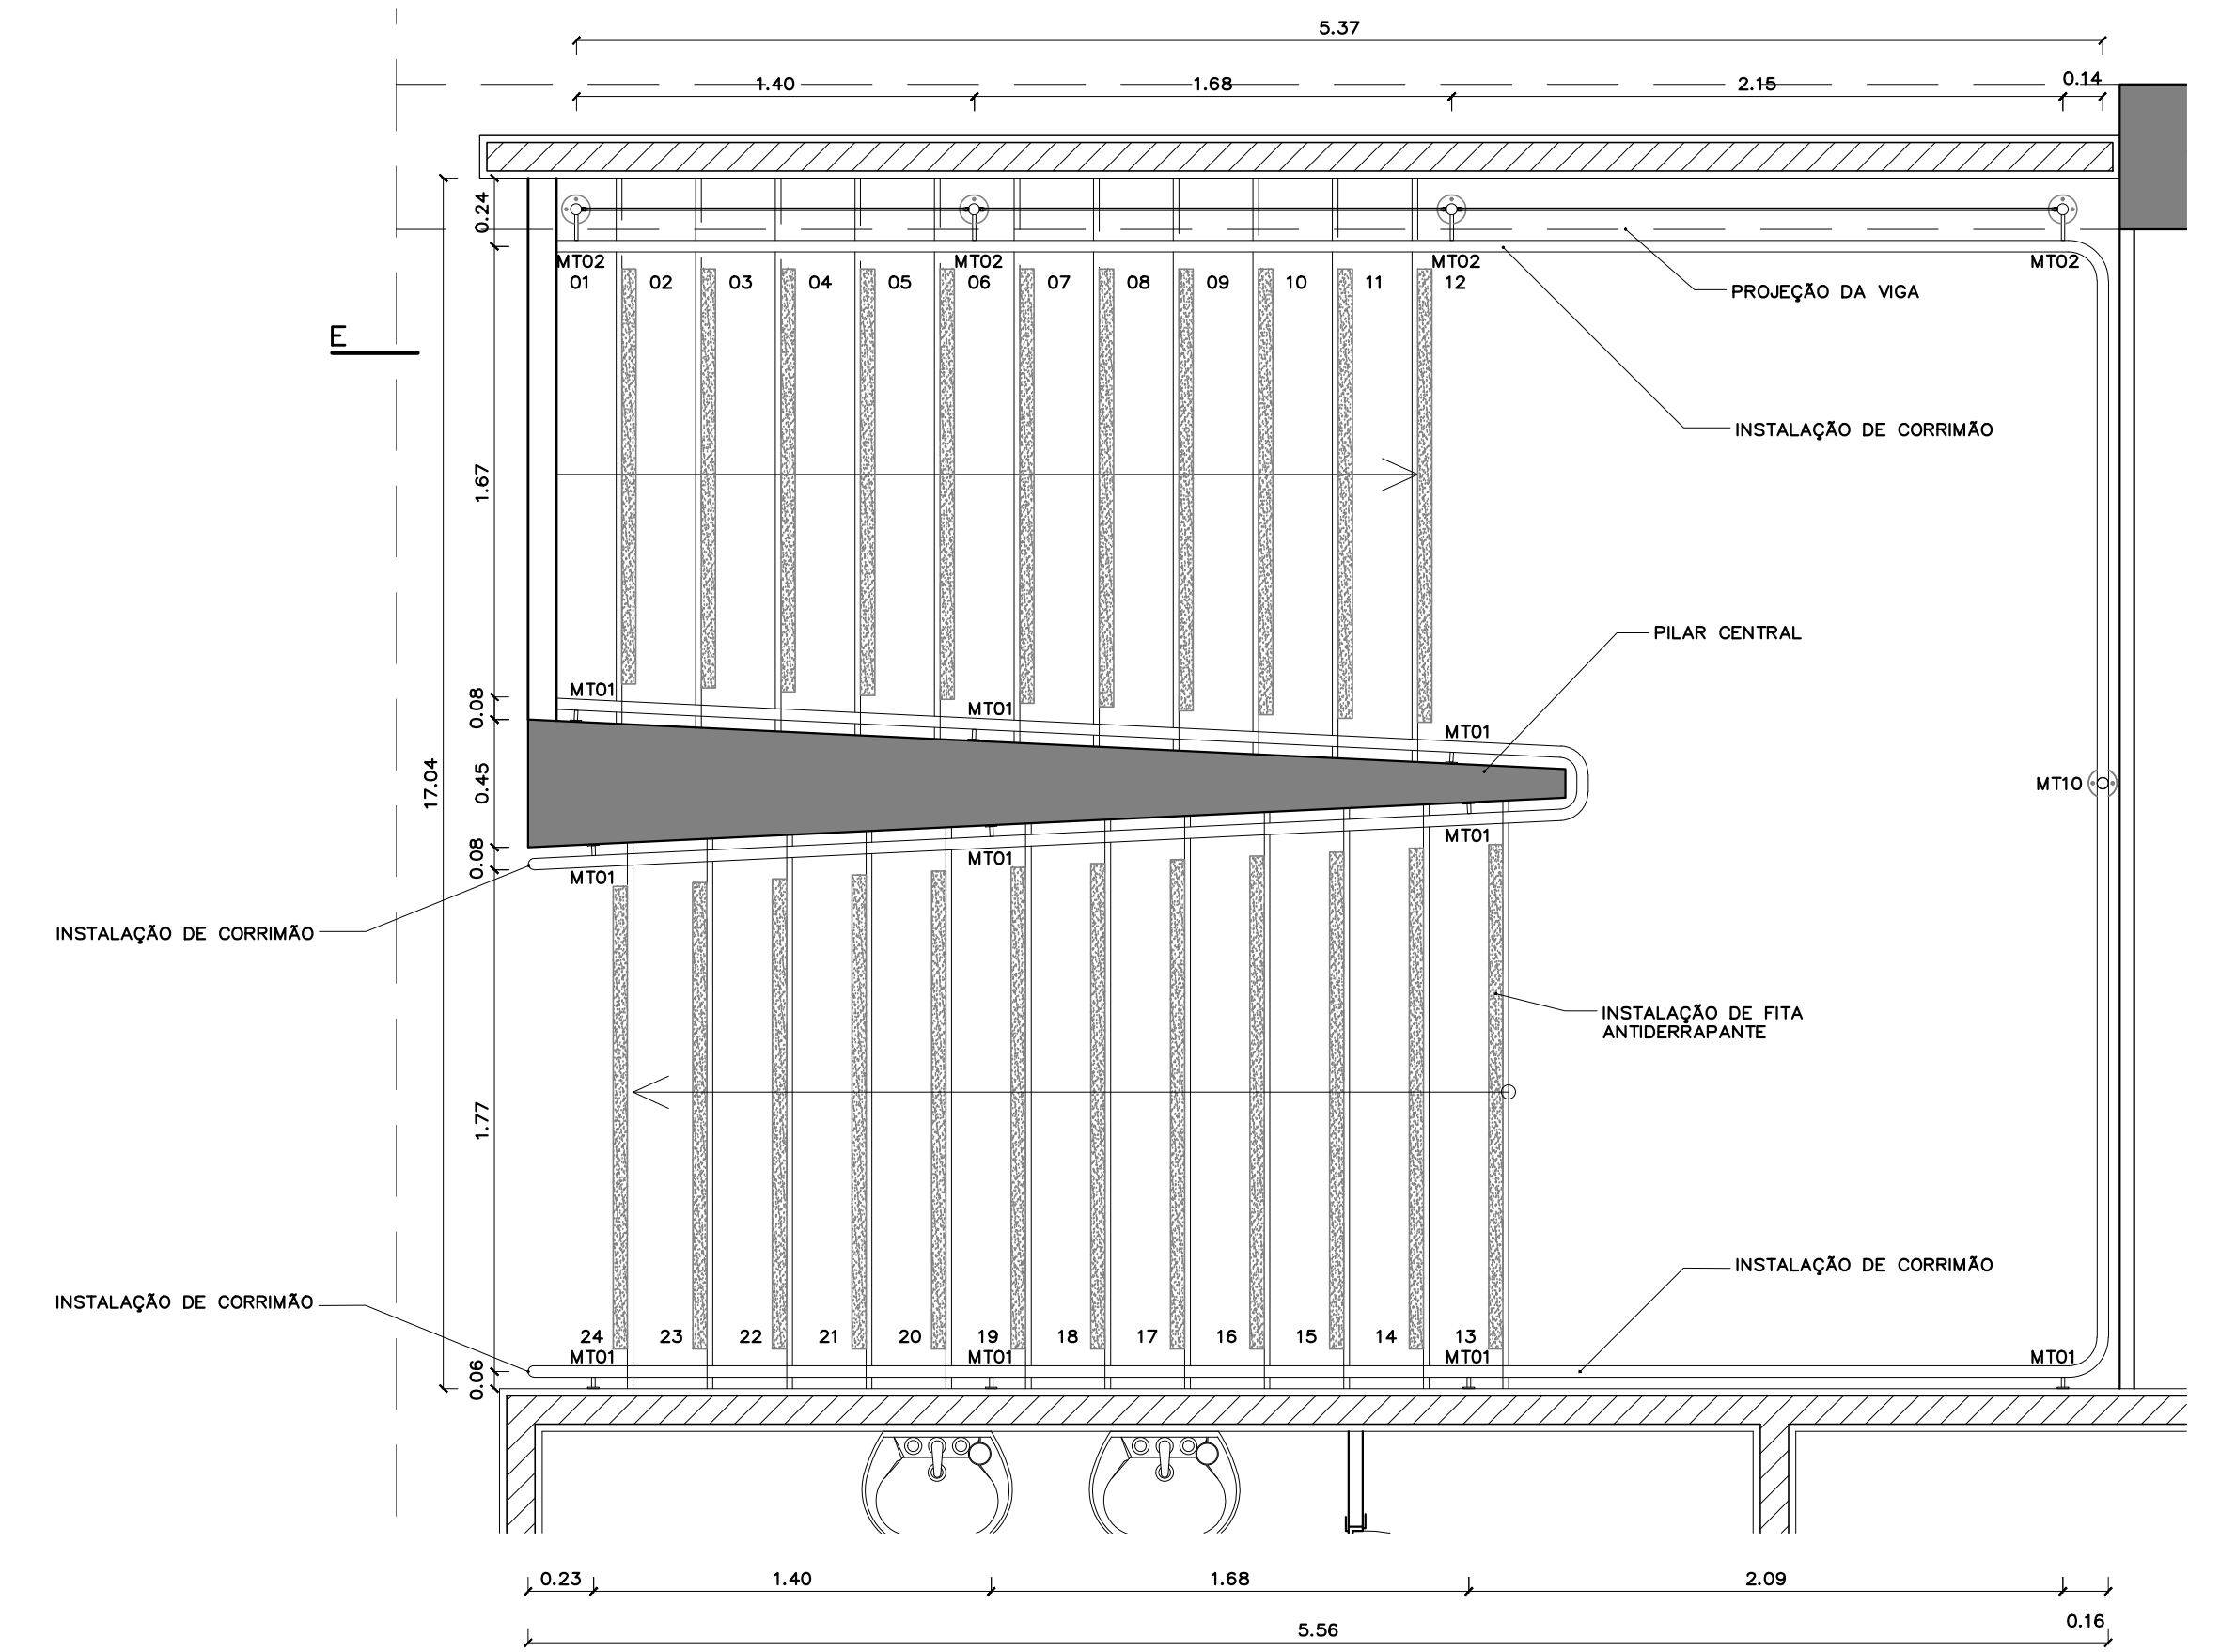


PLANTA BAIXA ESCADAS 02 E 03 (1º PAVIMENTO)
ESC.: 1:25

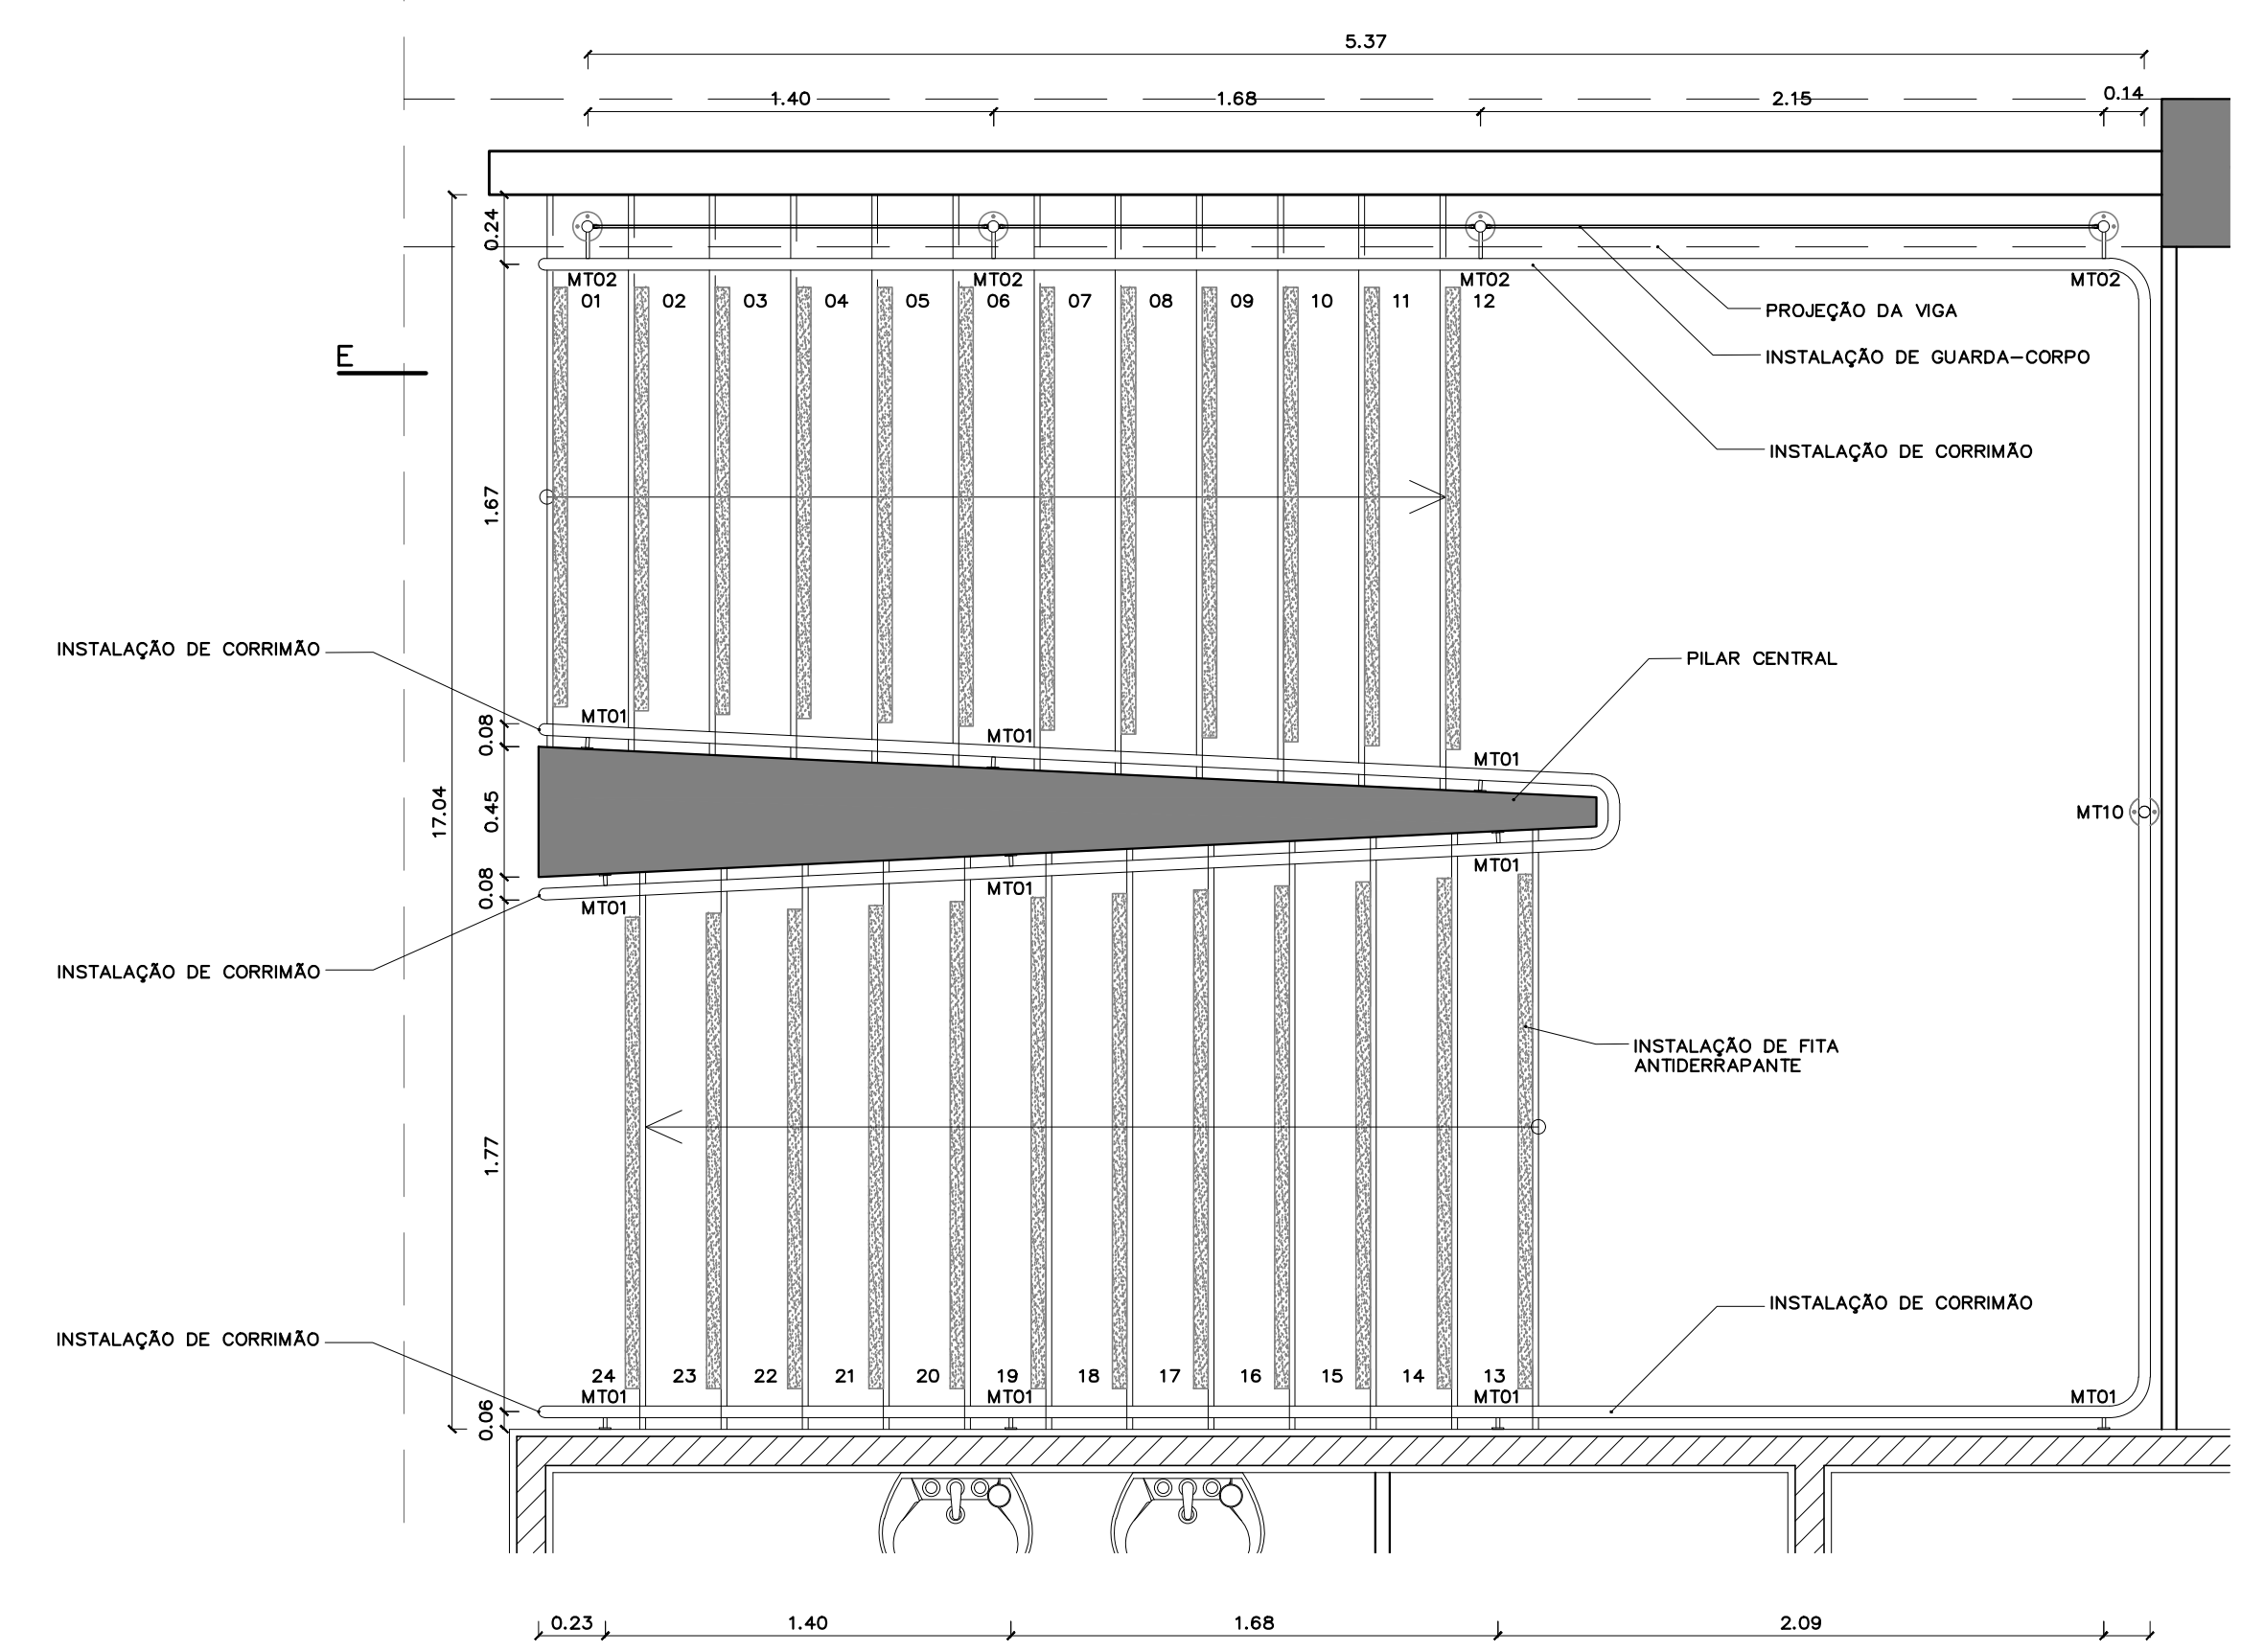


PLANTA BAIXA ESCADAS 02 E 03 (TÉRREO)
ESC.: 1:25

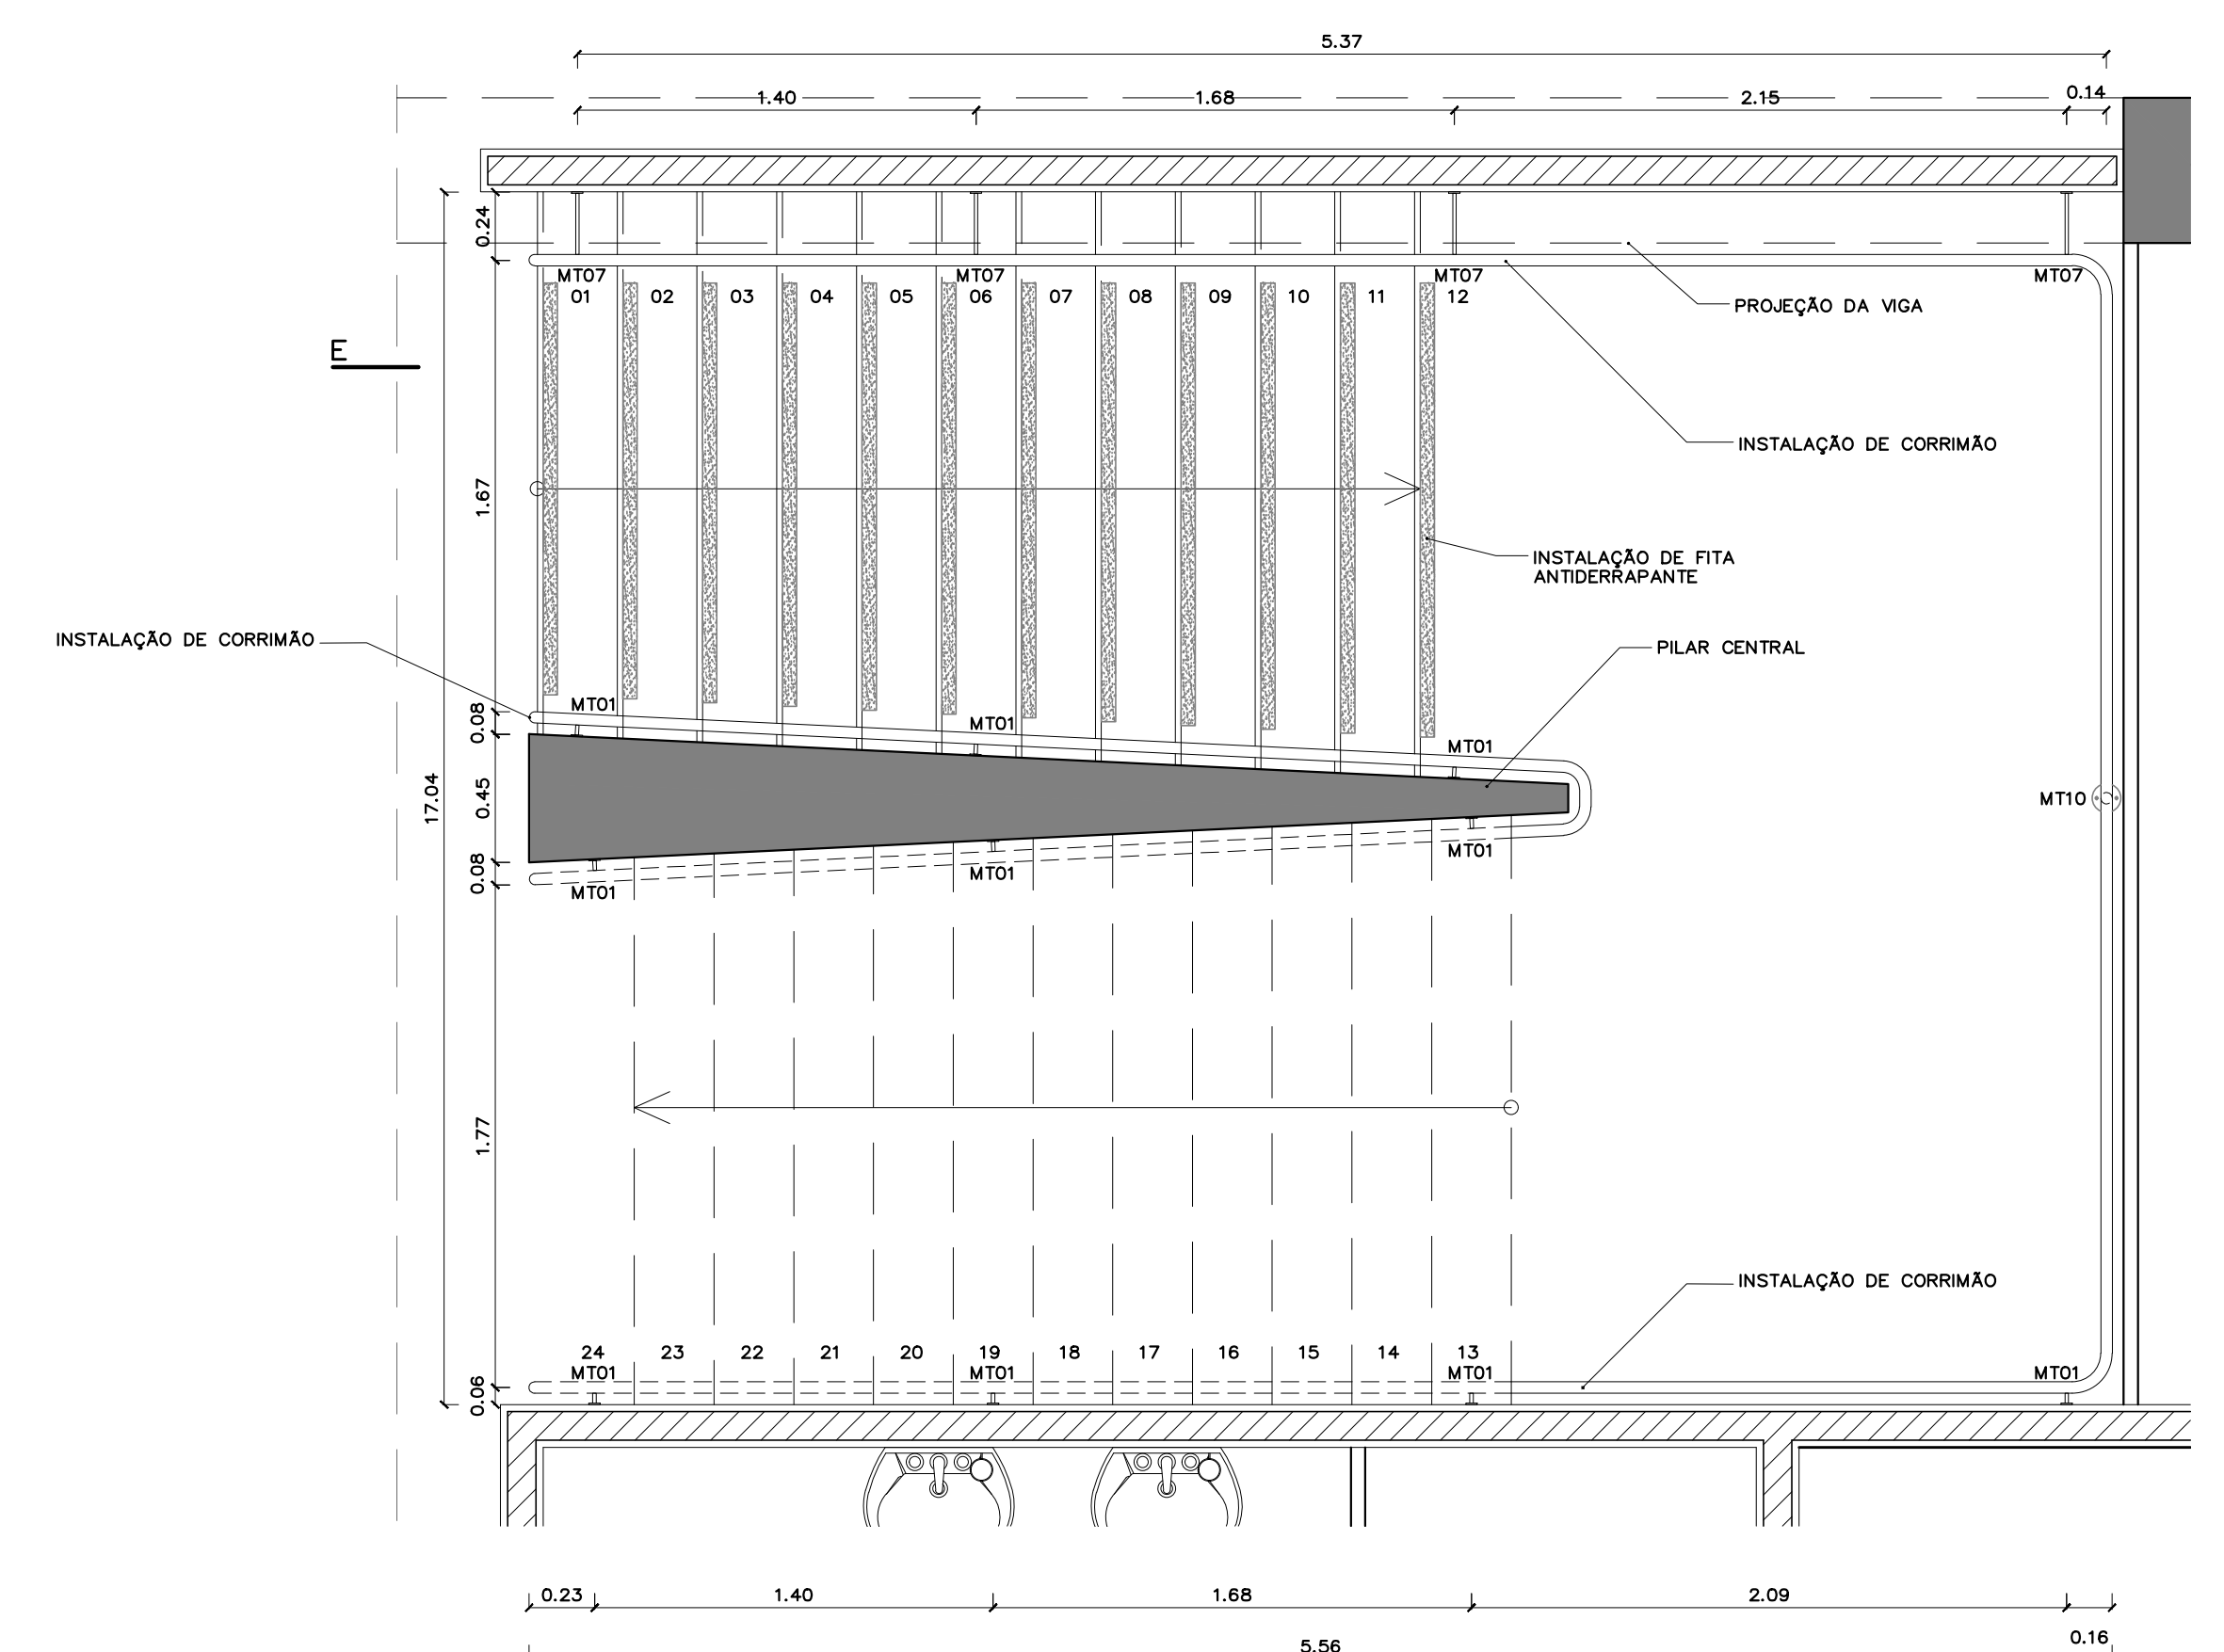


PLANTA BAIXA ESCADAS 02 E 03 (1º SUBSOLO)
ESC.: 1:25

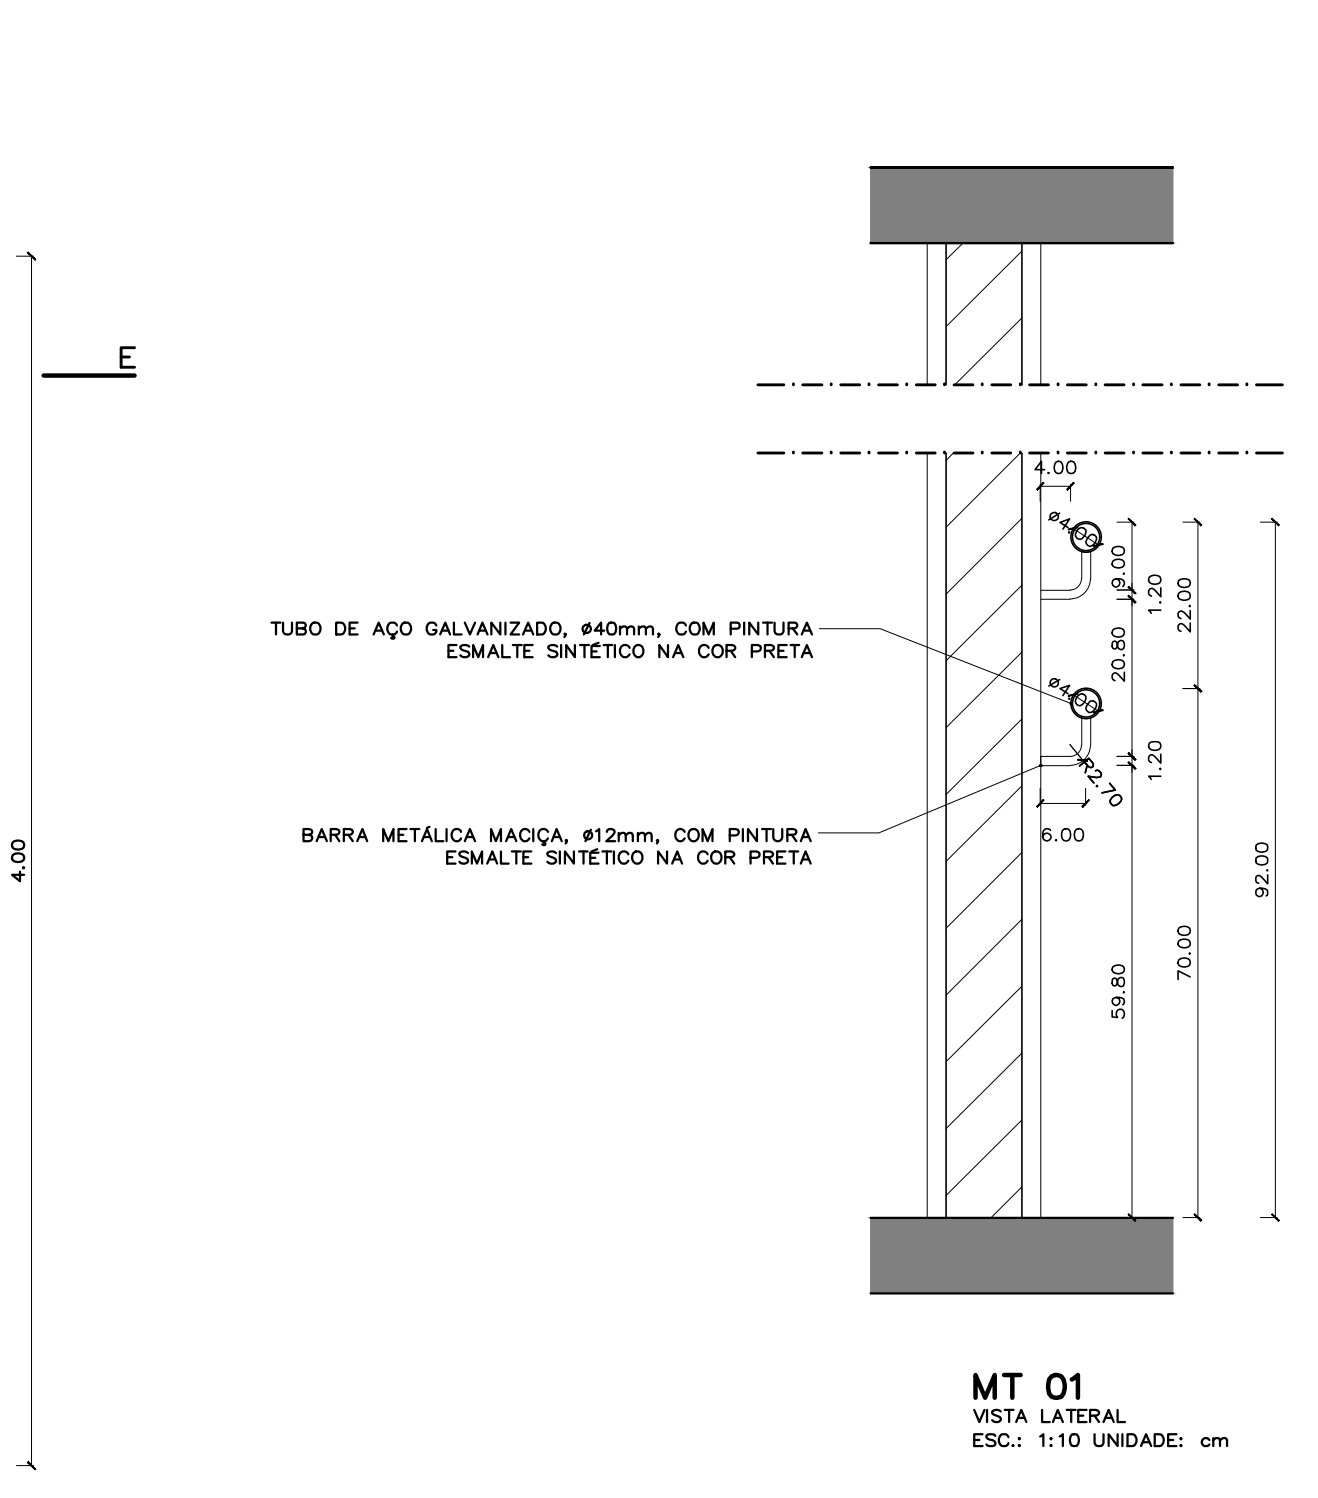


MT 01
VISTA LATERAL
ESC.: 1:10 UNIDADE: cm

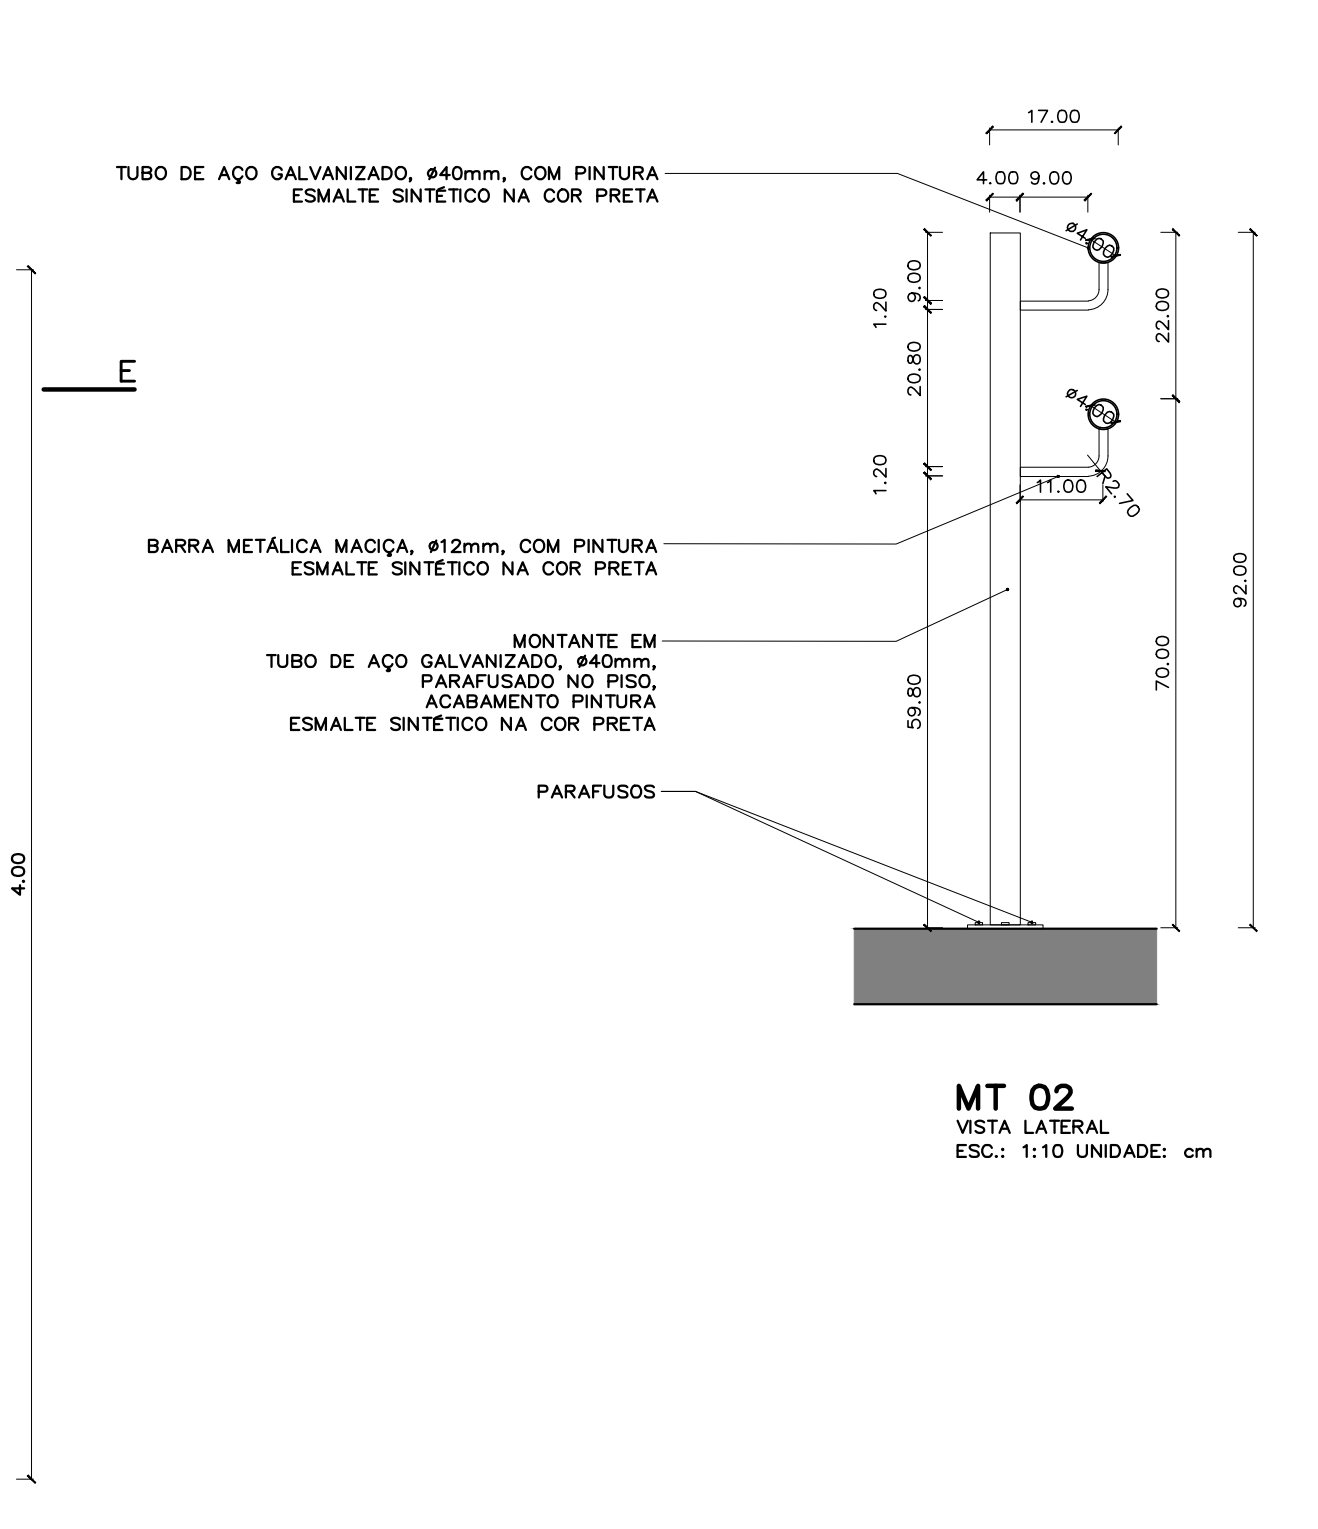


MT 02
VISTA LATERAL
ESC.: 1:10 UNIDADE: cm

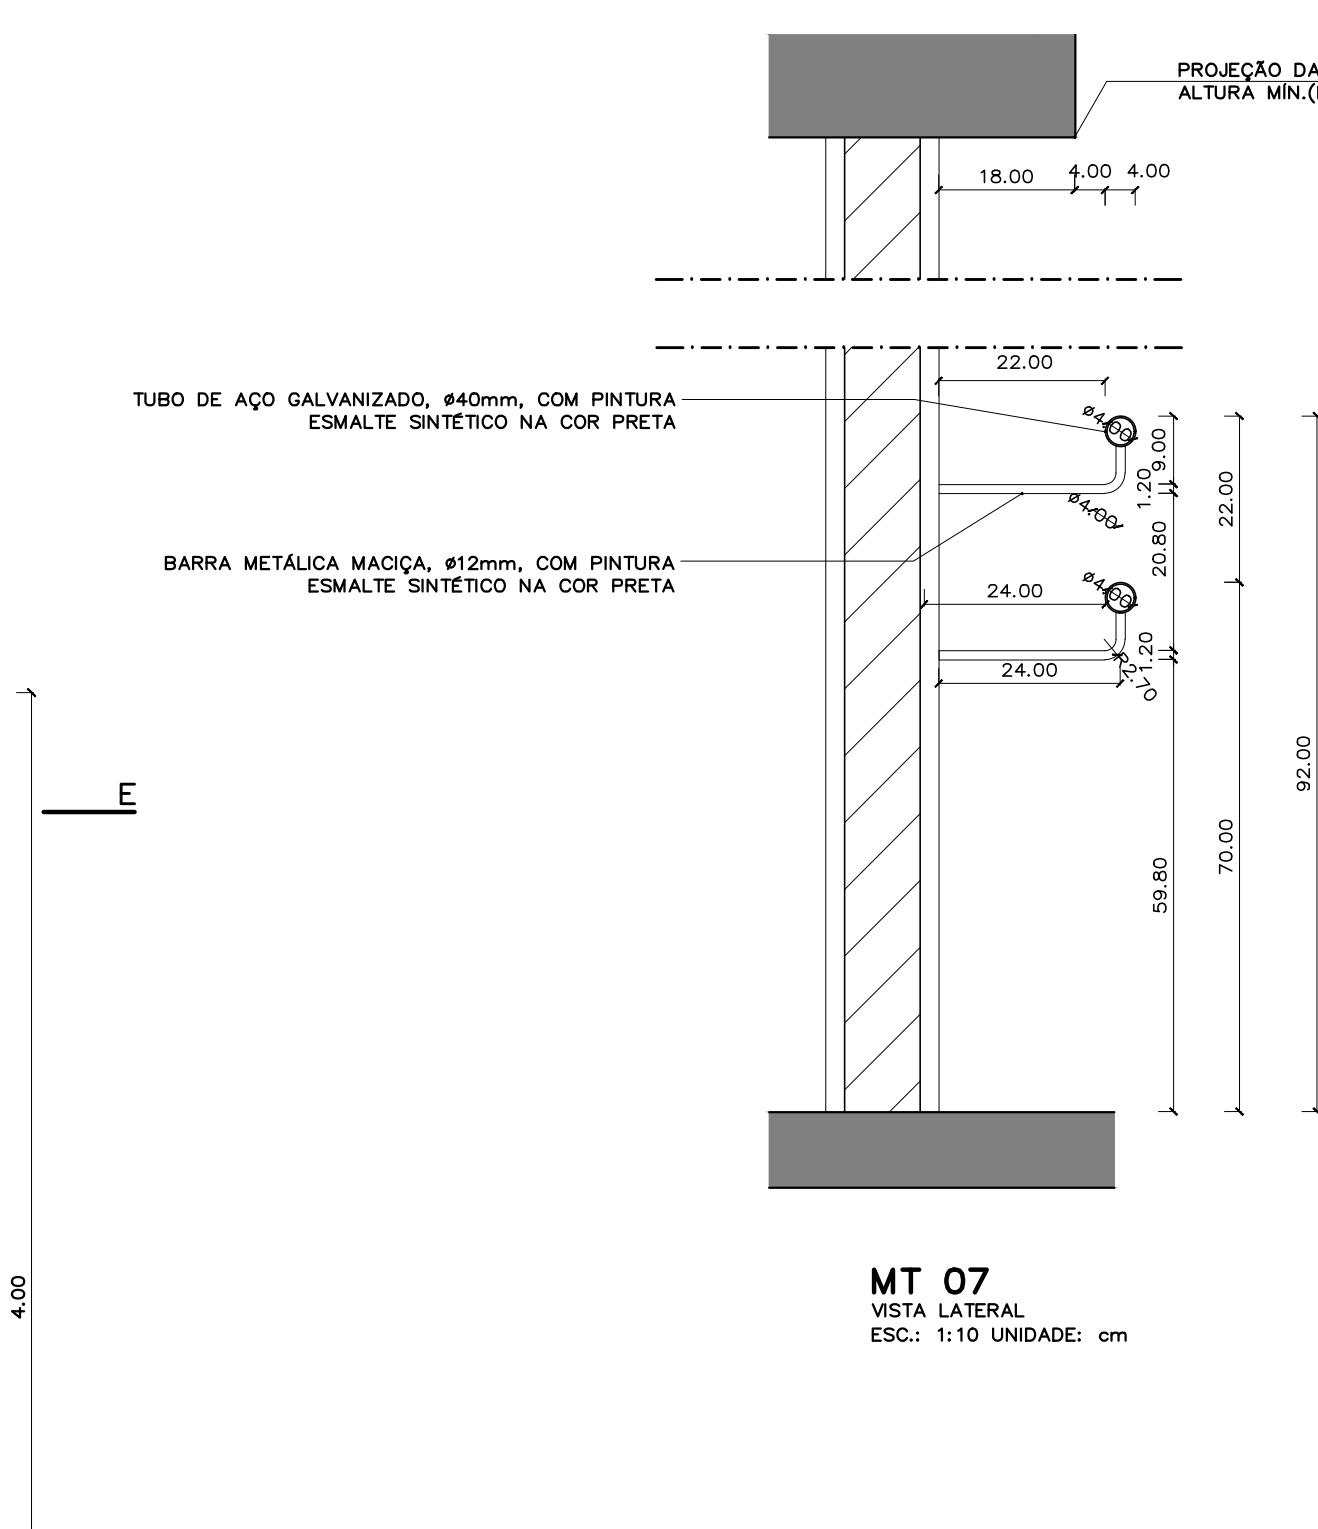


MT 07
VISTA LATERAL
ESC.: 1:10 UNIDADE: cm

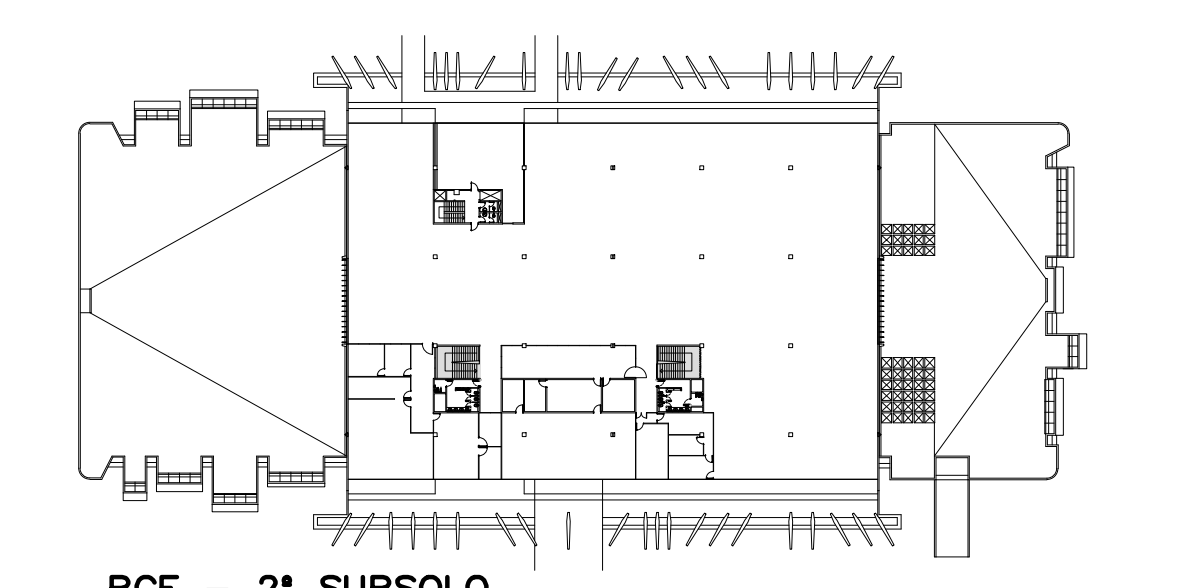


BCE - 2º SUBSOLO
ESC.: 1:1000

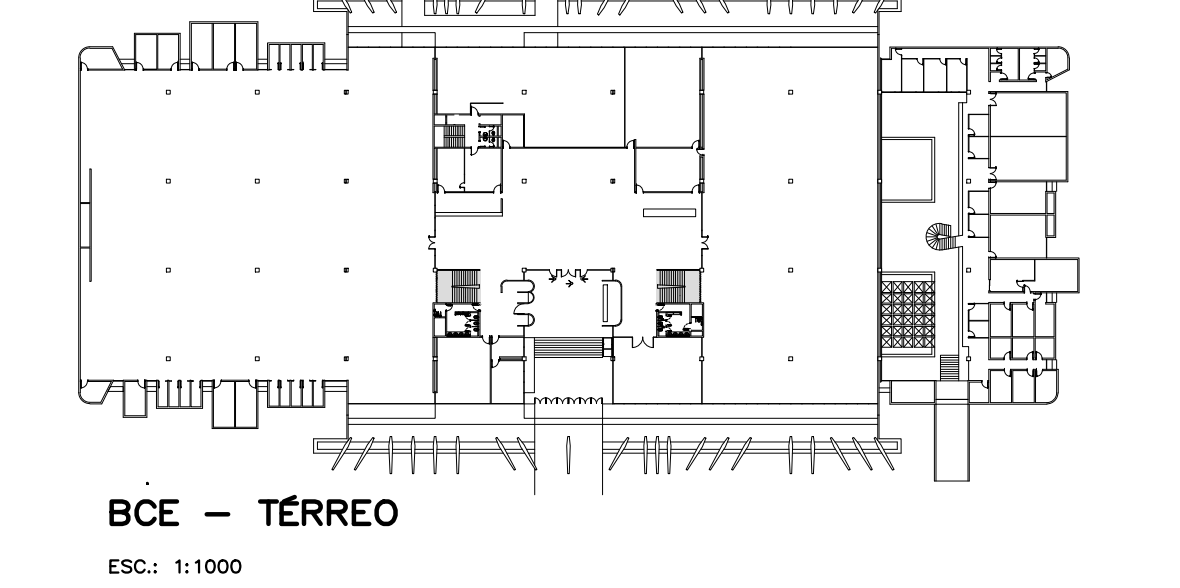

BCE - TÉRREO
ESC.: 1:1000

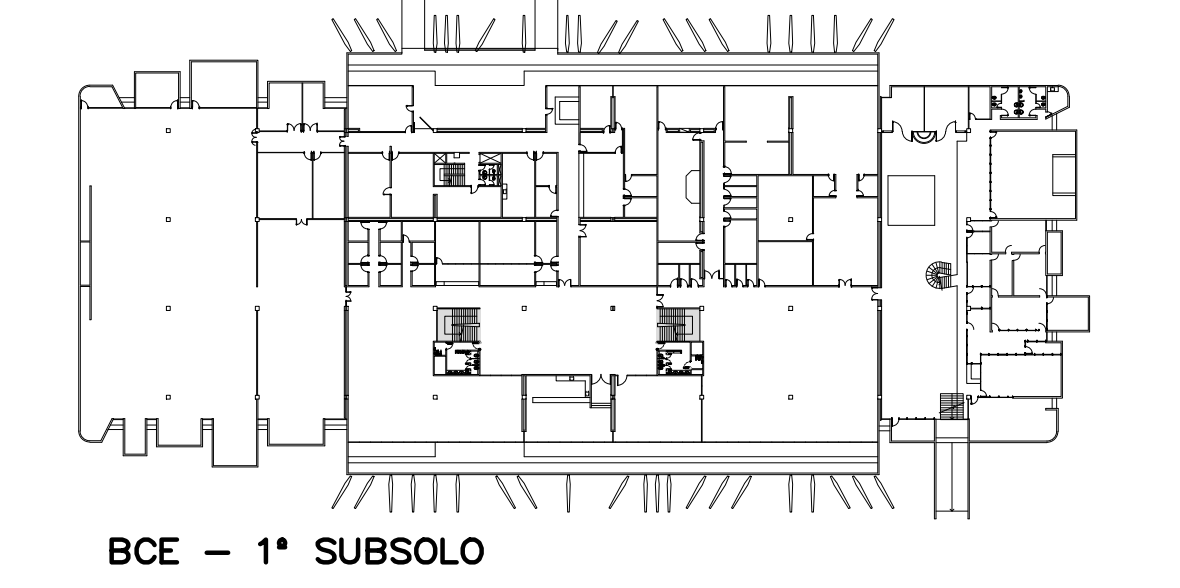

BCE - 1º SUBSOLO
ESC.: 1:1000

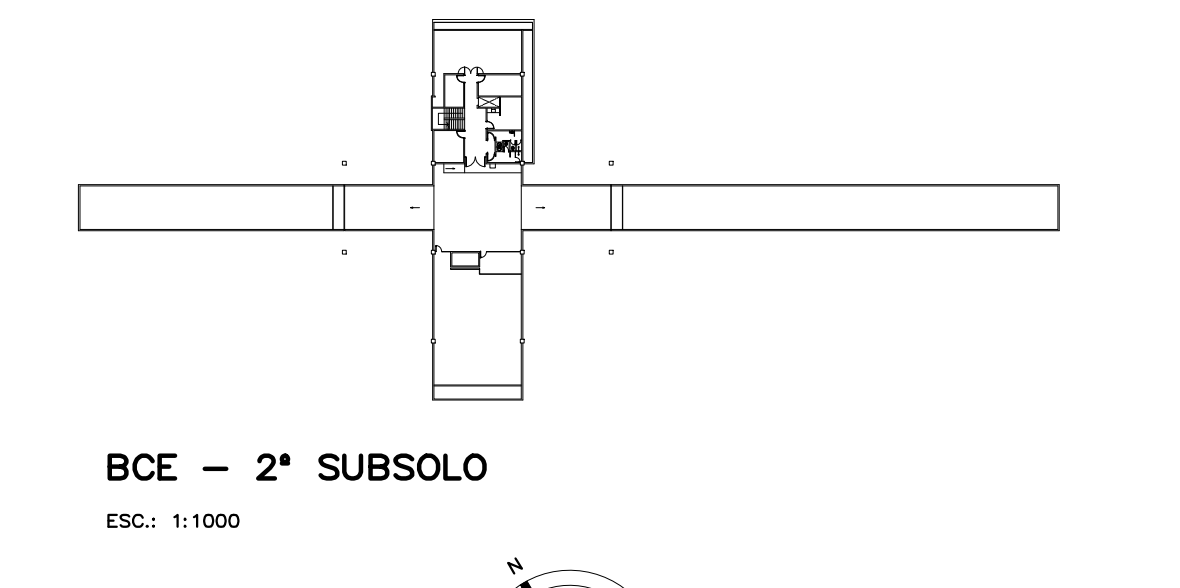

BCE - 2º SUBSOLO
ESC.: 1:1000

■ **INSTALAÇÃO DE NOVOS GUARDA-CORPOS E/ OU CORRIMÃOS**




OBSERVAÇÕES MONTANTES
MONTANTES CONFECCIONADOS EM:
TUBO DE AÇO GALVANIZADO, #40mm, PARAFUSADO NO PISO, ACABAMENTO PINTURA ESMALTE SINTÉTICO NA COR PRETA SEM BRILHO.
CORRIMÃOS CONFECCIONADOS EM:
TUBO DE AÇO GALVANIZADO, #40mm, FIXADO AO MONTANTE OU PAREDE POR BARRA MADRA #12mm, ACABAMENTO PINTURA ESMALTE SINTÉTICO NA COR PRETA SEM BRILHO.
GUARDA-CORPOS CONFECCIONADOS EM:
VIDRO DE SEGURANÇA LISO LAMINADO INCLUIDO #12mm, FIXADOS POR BRAGUETE METÁLICA EM "U" 12x12mm, CHAMADA AO MONTANTE.

REVISÃO	ALTERAÇÃO	RESPONSÁVEL	DATA


Fundação Universidade de Brasília
 Centro de Planejamento Oscar Niemeyer
BCE - BIBLIOTECA CENTRAL
 PROJETO - 04.01
ARQUITETURA

GUARDA-CORPO
 PROJETO EXECUTIVO
 ESCALA: UNIDADE: METROS
 DATA: JUNHO/2017
 DESENHO:
 COORD: ARG. JULIO C. L. ANDREO
 EQUIPE: ARG. ALICE CARDOSO


PE-AR **05/ 12**
 CENTRO DE PLANEJAMENTO
 ESCADAS 02 E 03
 PLANTAS, CORTE E DETALHES DA PROPOSTA

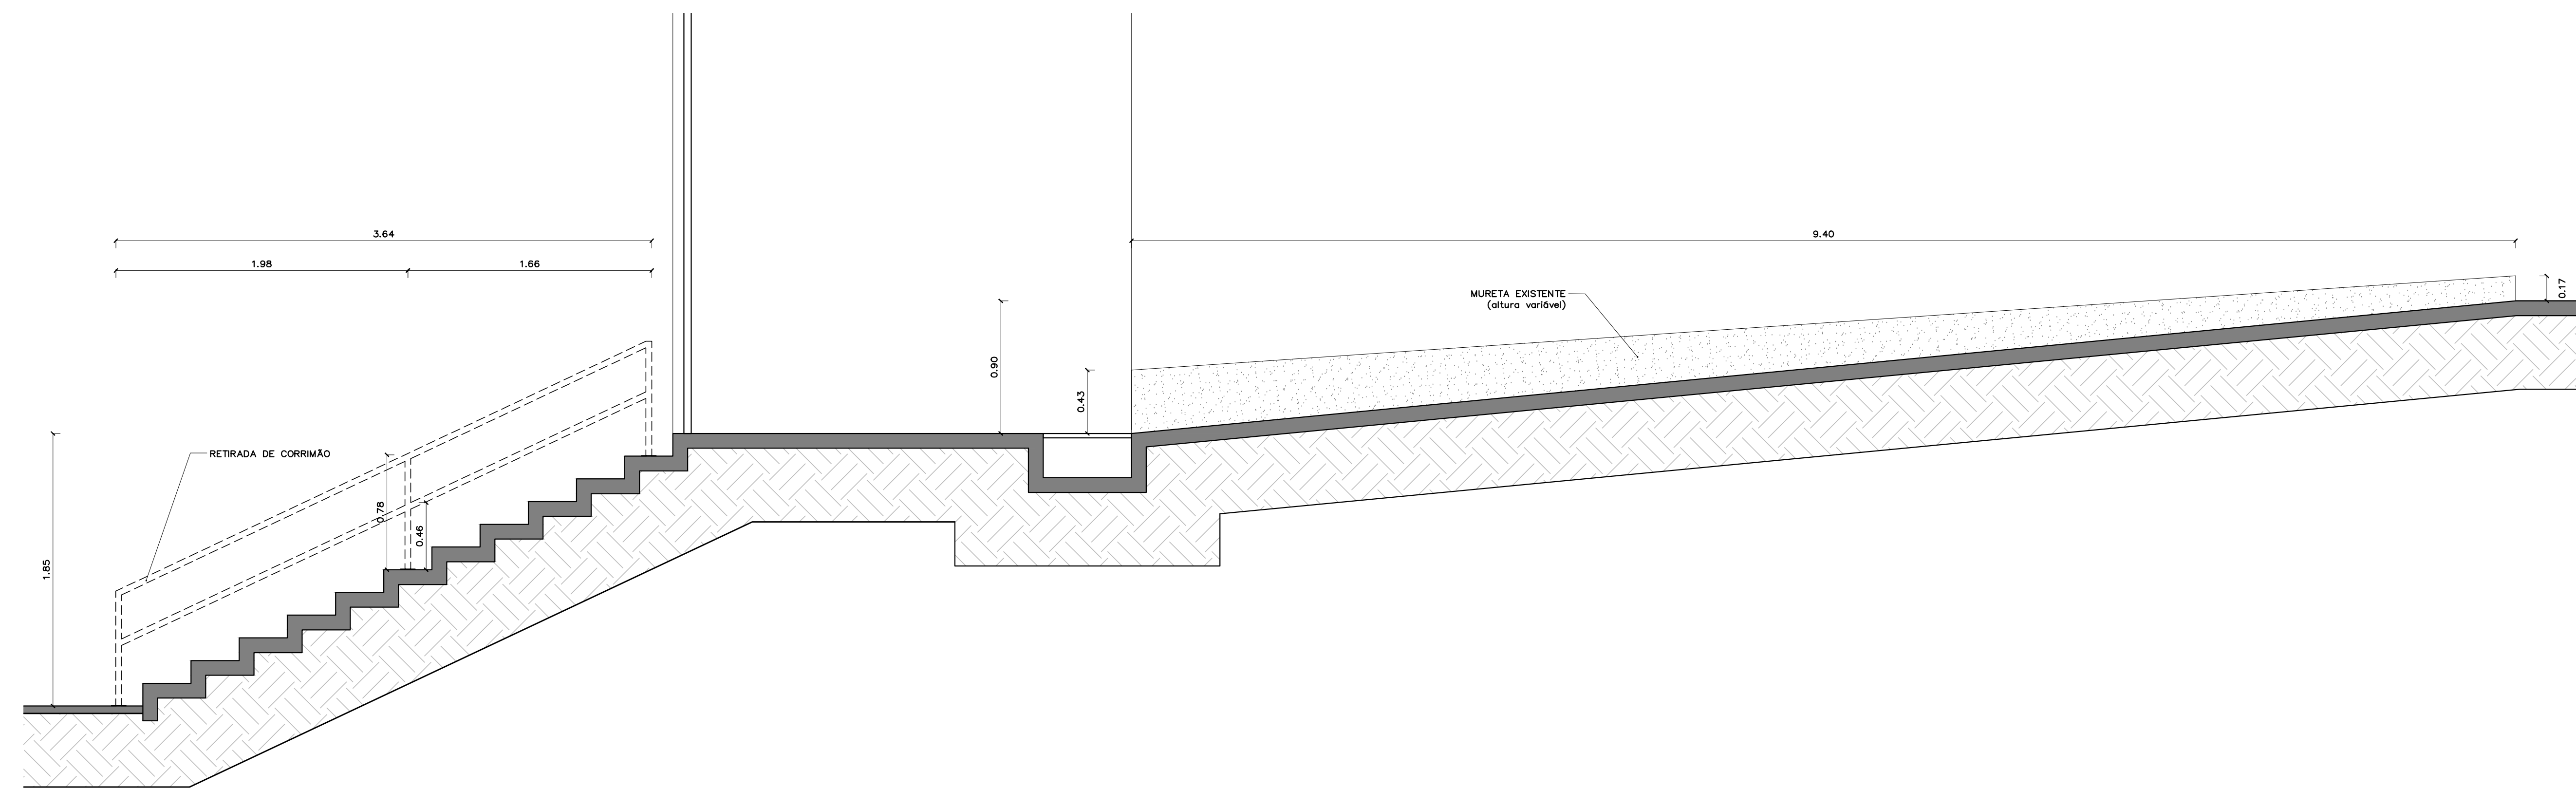


CORTE HH ESCADA 05 E RAMPA 02
ESC: 1:25

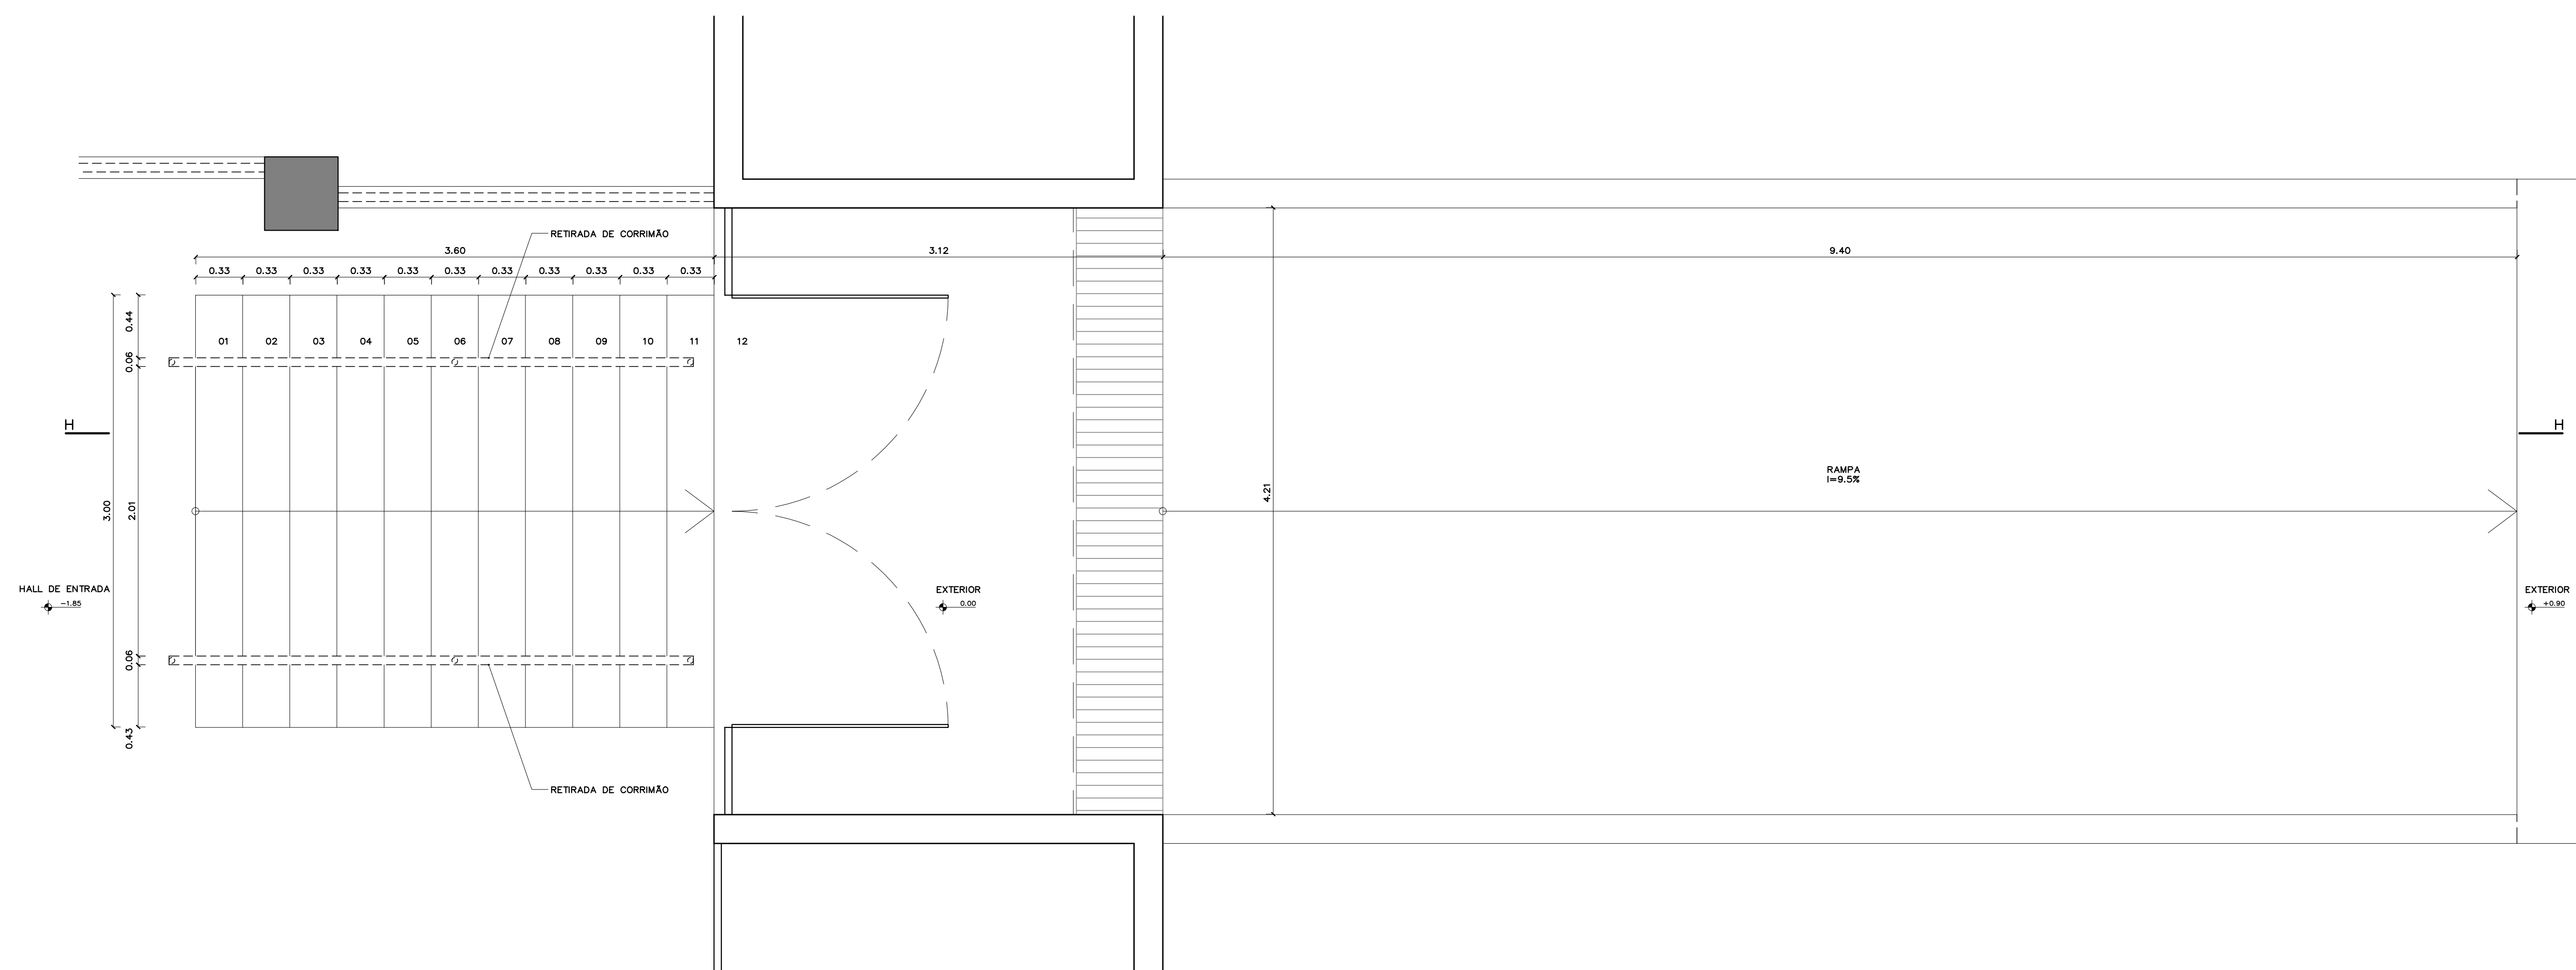


PLANTA DEMOLIR / CONSTRUIR ESCADA 05 E RAMPA 02
ESC: 1:25

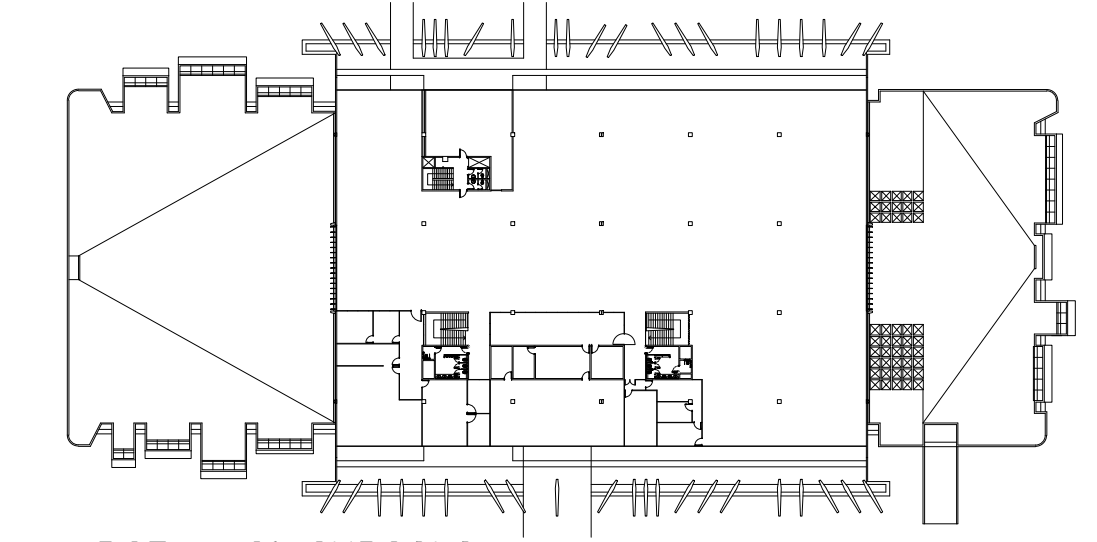


BCE - 2º SUBSOLO
ESC: 1:1000

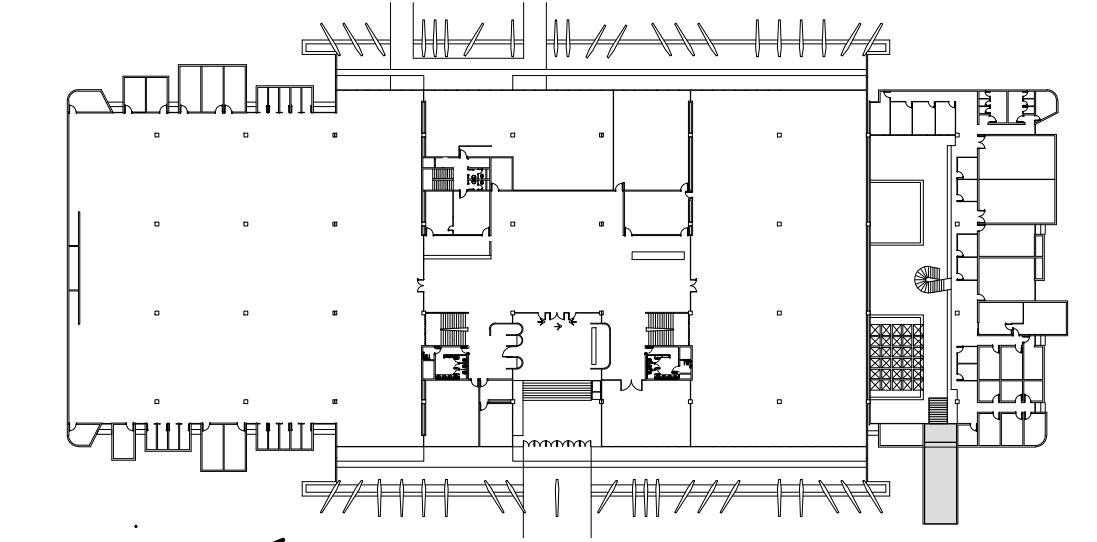


BCE - TÉRREO
ESC: 1:1000

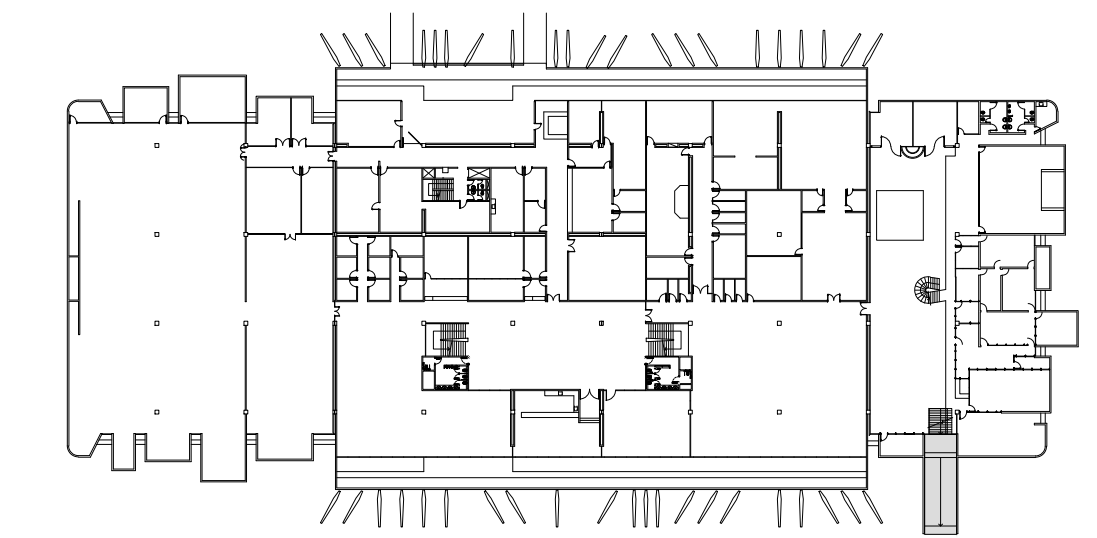

BCE - 1º SUBSOLO
ESC: 1:1000

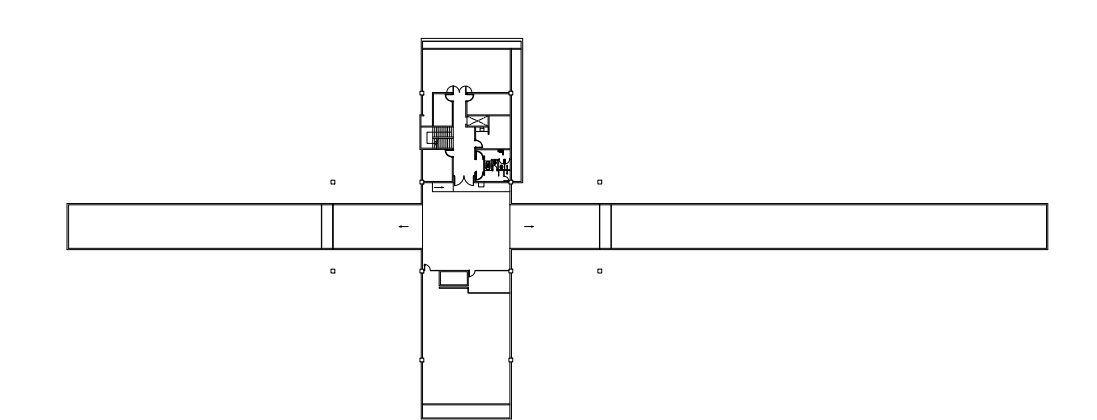

BCE - 2º SUBSOLO
ESC: 1:1000

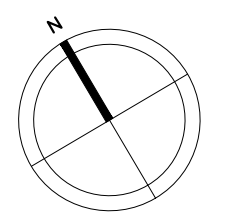

■ INSTALAÇÃO DE NOVOS GUARDA-CORPOS E/ OU CORRIMÃOS



LEGENDA	
	ELEMENTOS A DEMOLIR
	EXISTENTE

REVISÃO Nº	ALTERAÇÃO	RESPONSÁVEL	DATA

Fundação Universidade de Brasília
Centro de Planejamento Oscar Niemeyer

GUARDA-CORPO BCE - BIBLIOTECA CENTRAL
PROJETO - 04.01 ARQUITETURA

ESCALA: INDICADA UNIDADE: METROS DATA: JUNHO/2017 EQUIPE: ARQ. AÍCE CARDOSO

PE-AR **08/ 12**

CENTRO DE PLANEJAMENTO
ESCADA 05 E RAMPA 02
PLANTA E CORTE A DEMOLIR

