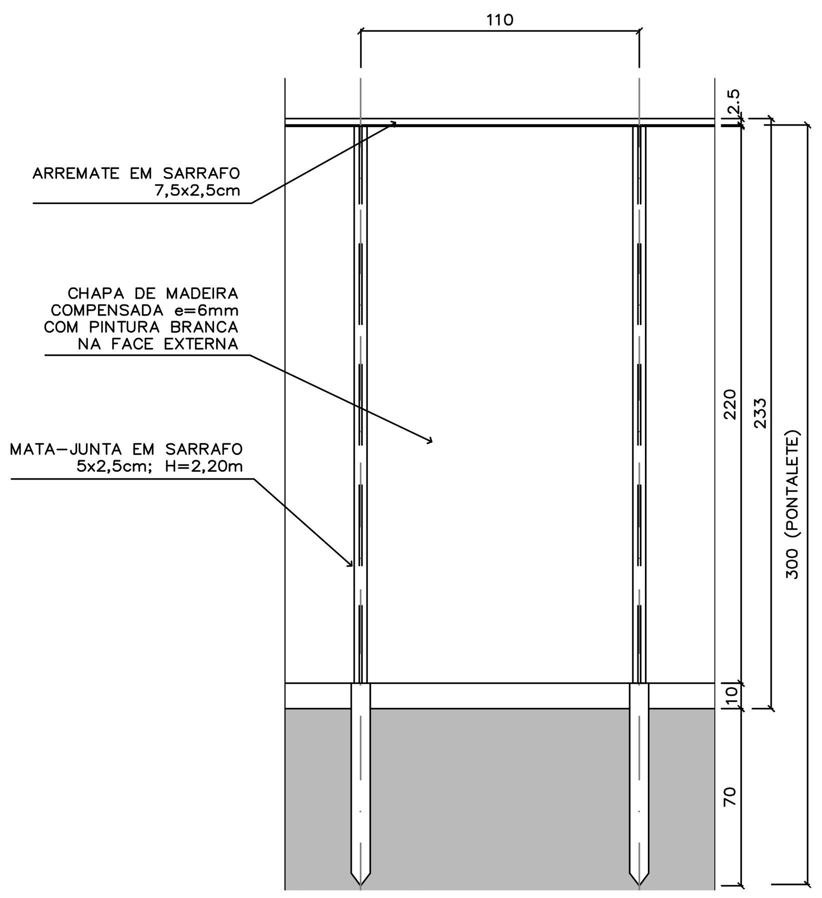

TAPUME
ELEVAÇÃO EXTERNA
ESC.: 1:25

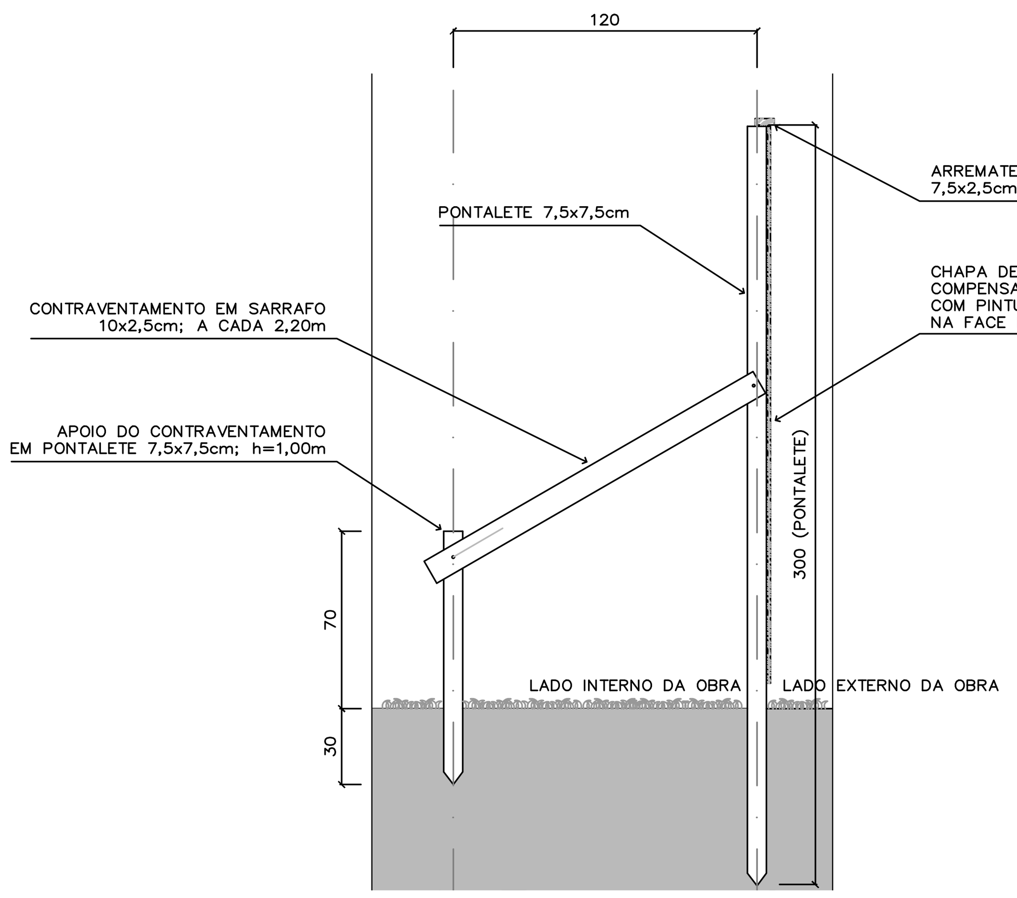

TAPUME
CORTE
ESC.: 1:25

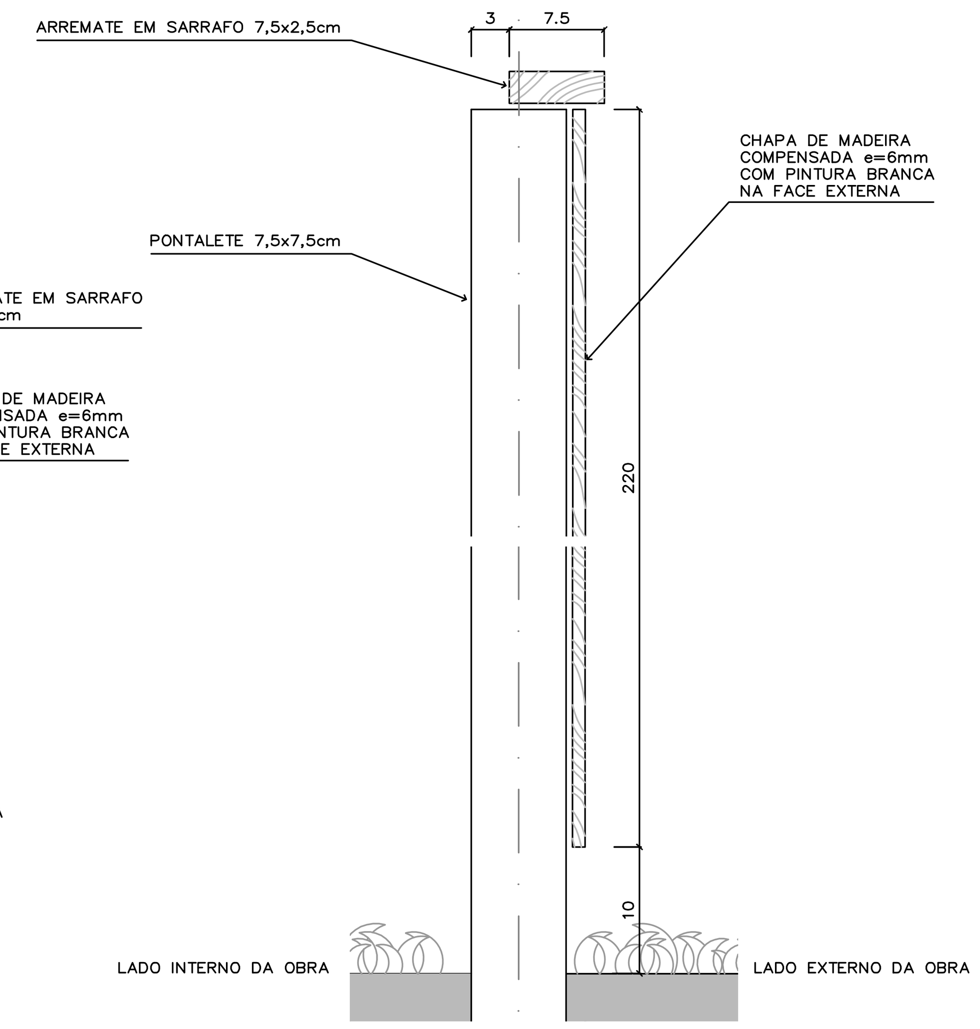

TAPUME
CORTE
ESC.: 1:5

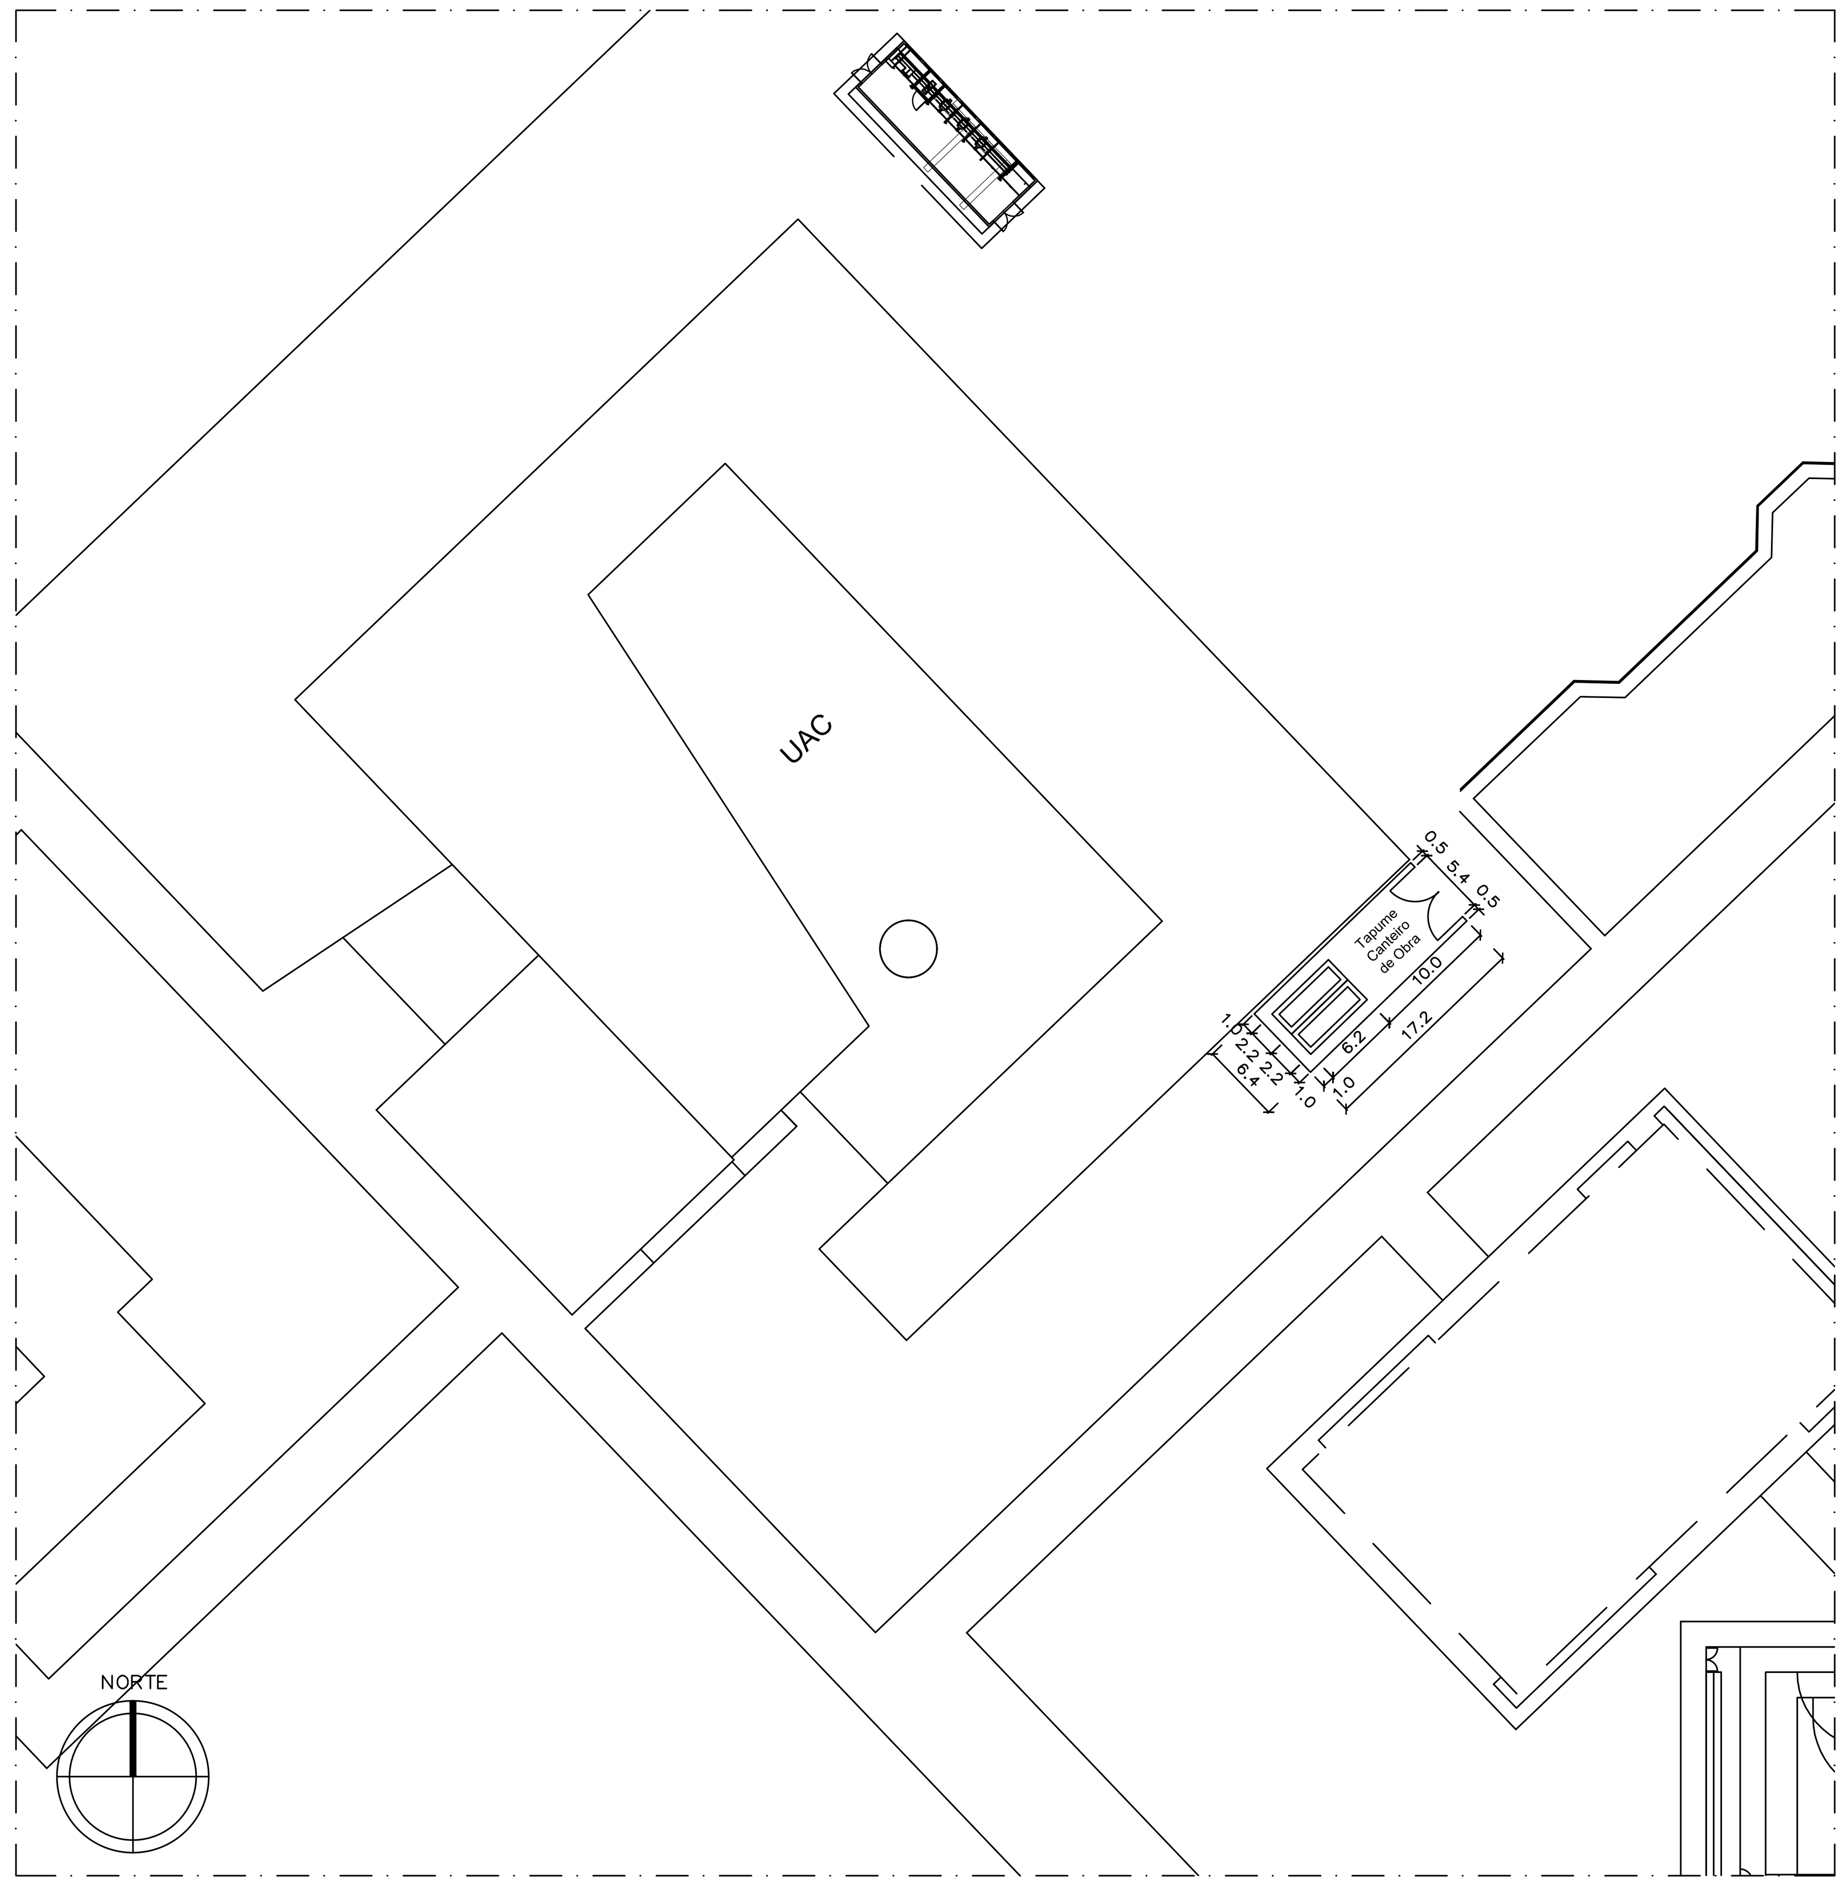

TAPUME
PLANTA DE LOCAÇÃO
ESC.: 1:500

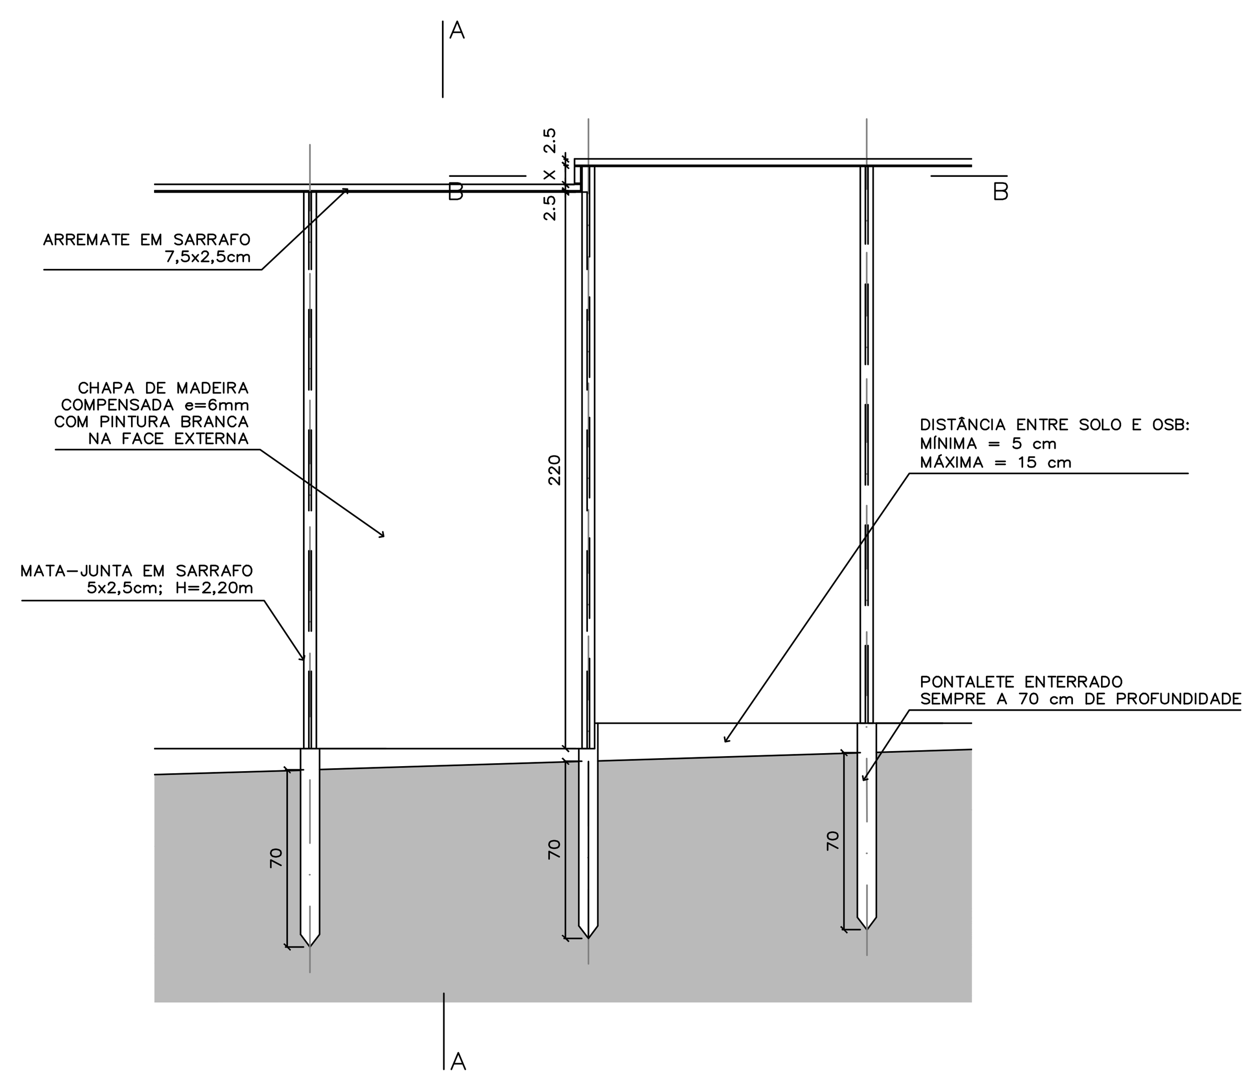

TAPUME EM DESNÍVEL
ELEVAÇÃO EXTERNA
ESC.: 1:25

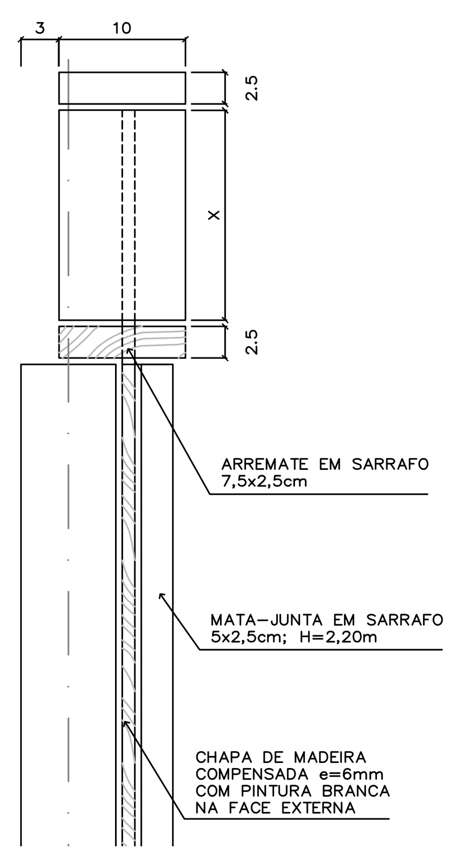

TAPUME EM DESNÍVEL
CORTE AA
ESC.: 1:5

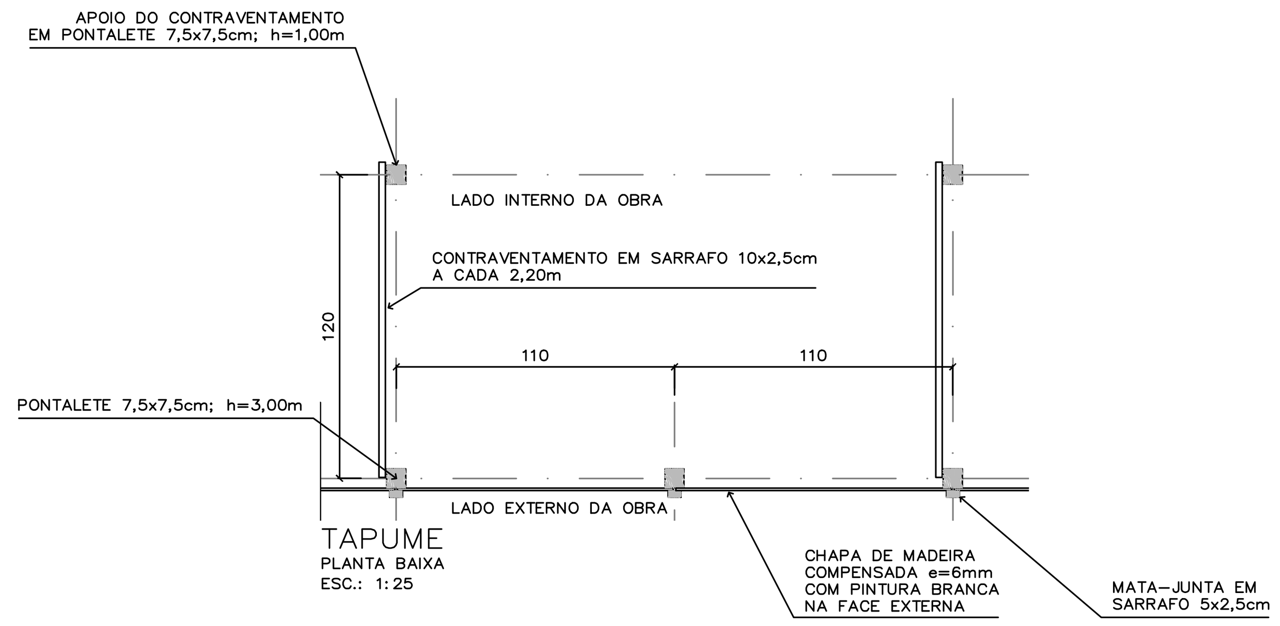

TAPUME
PLANTA BAIXA
ESC.: 1:25

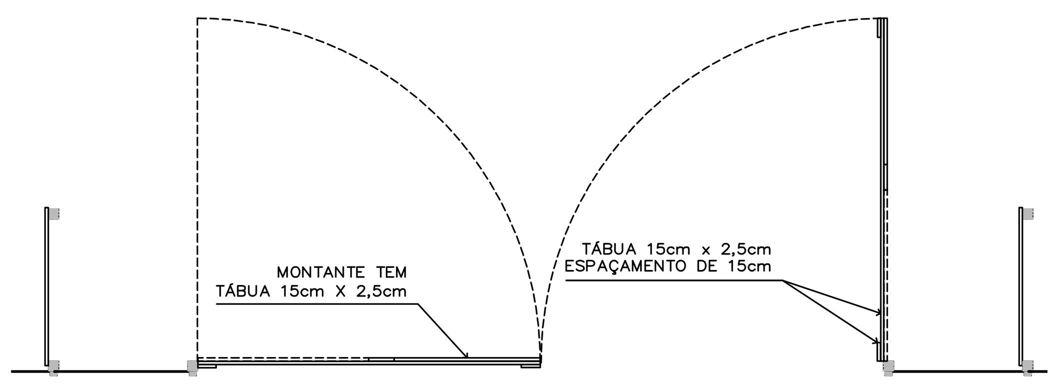

PORTÃO
PLANTA BAIXA
ESC.: 1:50

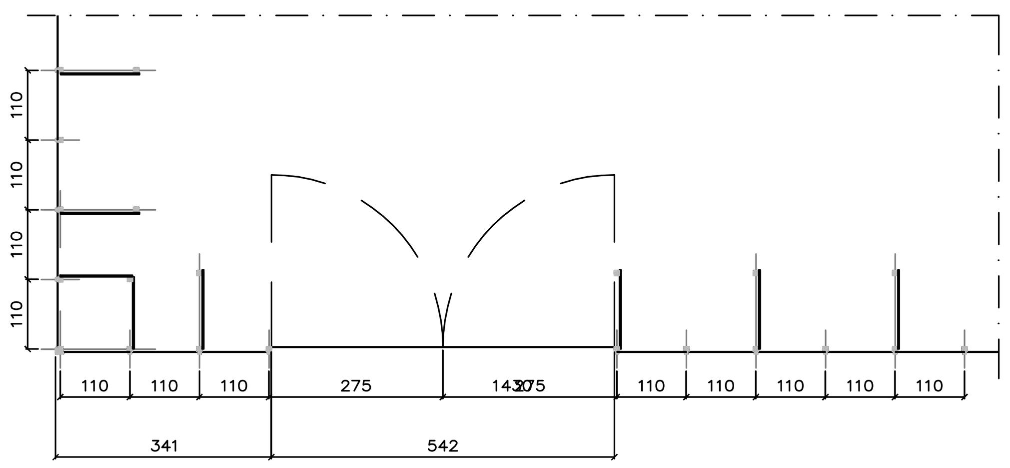

TAPUME
PLANTA BAIXA
ESC.: 1:100

PEÇAS:

1. CHAPA DE MADEIRA COMPENSADA e=10mm COM PINTURA BRANCA NA FACE EXTERNA
2. PONTALETES h=3,00m; 7,50x7,50cm; A CADA 1,10m
3. PREGOS 17x27
4. MATA-JUNTA EM SARRAFO 5x2,5cm
5. CONTRAVENTAMENTO EM SARRAFO 10x2,5cm A CADA 2,20m
6. APOIO DO CONTRAVENTAMENTO EM PONTALETES 7,5x7,5cm; h=1,00m
7. ARREMATE EM SARRAFO 7,5x2,5cm
8. TÁBUA 15x2,5cm
9. TIRANTE EM VERGALHÃO 4∅

OBSERVAÇÕES:

1. NÃO É NECESSÁRIO CONCRETAR OS SARRAFOS NO PISO

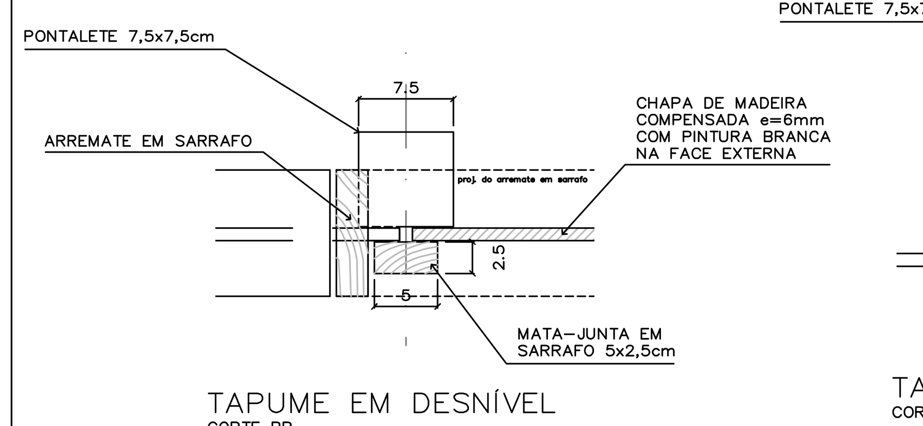

TAPUME EM DESNÍVEL
CORTE BB
ESC.: 1:5

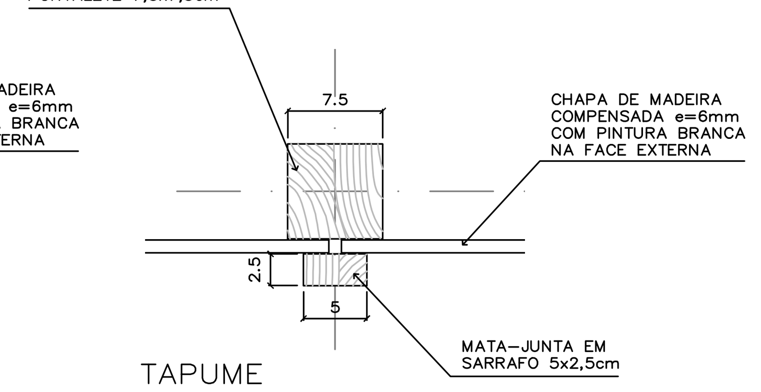

TAPUME
CORTE
ESC.: 1:5

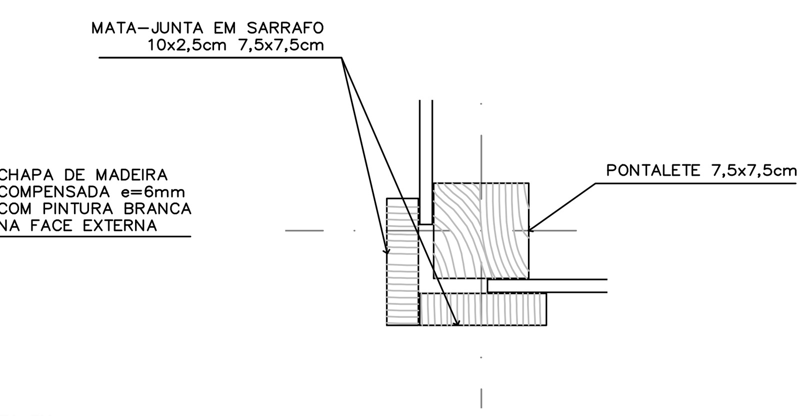

MATA-JUNTA EM CANTOS
PLANTA BAIXA
ESC.: 1:5

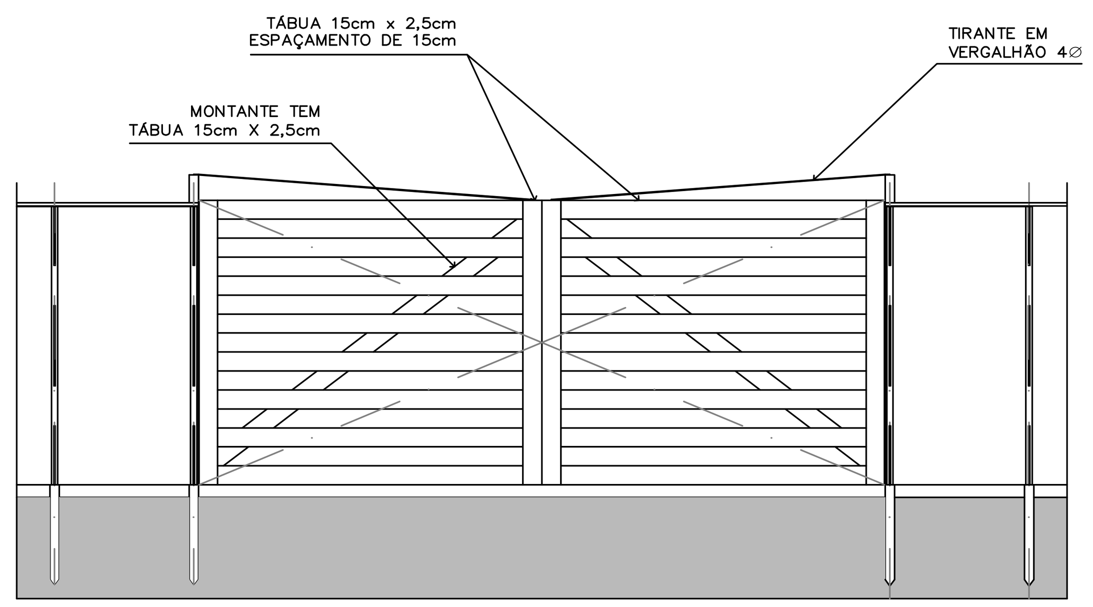

PORTÃO
ELEVAÇÃO FRONTAL
ESC.: 1:50

VERIFICAR MEDIDAS NO LOCAL
ATENÇÃO

02	ATUALIZAÇÃO DO CARIMBO		BMG	13/JUL/2018
01	REVISÃO DOS TÍTULOS DAS PRANCHAS E INFORMAÇÕES DO CARIMBO		BMG	06/ABR/18
REVISÃO Nº	ALTERAÇÃO	AUTOR	DATA	VISTO

Fundação Universidade de Brasília
Centro de Planejamento Oscar Niemeyer

EIFICIÊNCIA ENERGÉTICA

UAC - UNIDADE ACADÊMICA / FGA
TAPUME - 02.01.400

PROJETO EXECUTIVO | ARQUITETURA

ESCALA: INDICADA UNIDADE: METROS DATA: JUL/17 DESENHO: JAMES BORBA LEAL	PE-TAP 01 / 01
COORD.: ARQ. JULIO C. L. ANDRÉO EQUIPE:	PROJETO DE TAPUME

A1/0 – 841x594mm

X:\1-projetos\02-campus\gama\edificacoes\uac\uac-amplia__es-reforma\painéis solares fotovoltaicos Gama\Projetos\Tapume\r2\fga-pe-tap r2.dwg